

ZMIANA MIEJSCOWEGO PLANU ZAGOSPODAROWANIA PRZESTRZENNEGO FRAGMENTU GMINY USTKA M. CHARNOWO

1:500
OZNACZENIA

USTALENIA OBOWIĄZUJĄCE

ELEMENTY LINIOWE

- GRANICE OPRACOWANIA
- LINIE ROZGRANICZAJĄCE TERENY DROŻNYM SPOSOBEM UŻYTKOWANIA
- LINIE ROZGRANICZAJĄCE TECHNICZNY SPOSOB ZAGOSPODAROWANIA TERENU

USTALONE FUNKCJE TERENU FUNKCJA PRZEZNACZENIA PODSTAWOWEGO

- PP.** TEREN PRODUKCJI PRZEMYSŁOWEJ
- FUNKCJE TOWARZYSZĄCE PRZEZNACZENIU PODSTAWOWEMU**
- RW.** TEREN REKREACJI I WYPOCZYŃKU
- UP.** TEREN OBSŁUGI I WSPOMAGANIA FUNKCJI PRZEZNACZENIA PODSTAWOWEGO
- ZP.** TEREN ZIELENI PARKOWEJ
- WR.** TEREN ZBIORNIKA DLA CELÓW REKREACJI I WYPOCZYŃKU
- TD.** TEREN PASÓW KOMUNIKACJI KOŁOWEJ I PARKINGÓW
- WZ.** TEREN WJĘCIA WODY DO CELÓW SOCJALNYCH I PRZEMYSŁOWYCH
- EE.** TEREN URZĄDZEŃ ELEKTROENERGETYCZNYCH
- EG.** TEREN ZBIORNIKÓW GAZU
- NU.** TEREN GROMADZENIA ODPADÓW PRODUKCYJNYCH
- NO.** TEREN LOKALIZACJI ZBIORNIKA GROMADZENIA NIECZYSTOŚCI PLYNNYCH

USTALENIA INFORMACYJNE

ELEMENTY ZAGOSPODAROWANIA DZIAŁKI

- ISTNIEJĄCA ZABUDOWA ADAPTOWANA DLA POTRZEB FUNKCJI PRZEZNACZENIA PODSTAWOWEGO
- TEREN REZERWOWY DLA ROZBUDOWY I ROZWOJU FUNKCJI PRZEZNACZENIA PODSTAWOWEGO
- STREFA OCHRONY BEZPOŚREDNIEJ WJĘCIA WODY
- GLÓWNY WIĄZD KOŁOWY

- 1 HALA PRODUKCYJNA
- 2 HALA DYSTRYBUCYJNA, PRODUKCYJNO-MAGAZYNOWO
- 3 MAGAZYNY I SKŁAD
- 4 BUDYNEK PORTIERNI
- 5 BUDYNEK ADMINISTRACYJNO SOCJALNY
- 6 BUDYNEK GOSPODARCZY
- 7 WJĘCIE WODY
- 8 STACJA TRAFU
- 9 BUDYNEK SOCJALNY
- 10 ZBIORNIKI Z GAZEM
- 11 ZBIORNIKI Z CIEKŁYM TLENEM
- 12 ZBIORNIK WODY DLA CELÓW SOCJALNYCH

skala 1:500

1
NR RYS.

AUTORSKA PRACOWNIA PROJEKTOWA


ZMIANA MIEJSCOWEGO PLANU ZAGOSPODAROWANIA PRZESTRZENNEGO FRAGMENTU GMINY USTKA W OBSZARZE DZIAŁKI NR 124/5 W MIEJSCOWOŚCI CHARNOWO

OPRACOWANO: CZERWIEC-PAŹDZIERNIK 2001 ROK

SKALA 1:500



Charnowo gm. Ustka

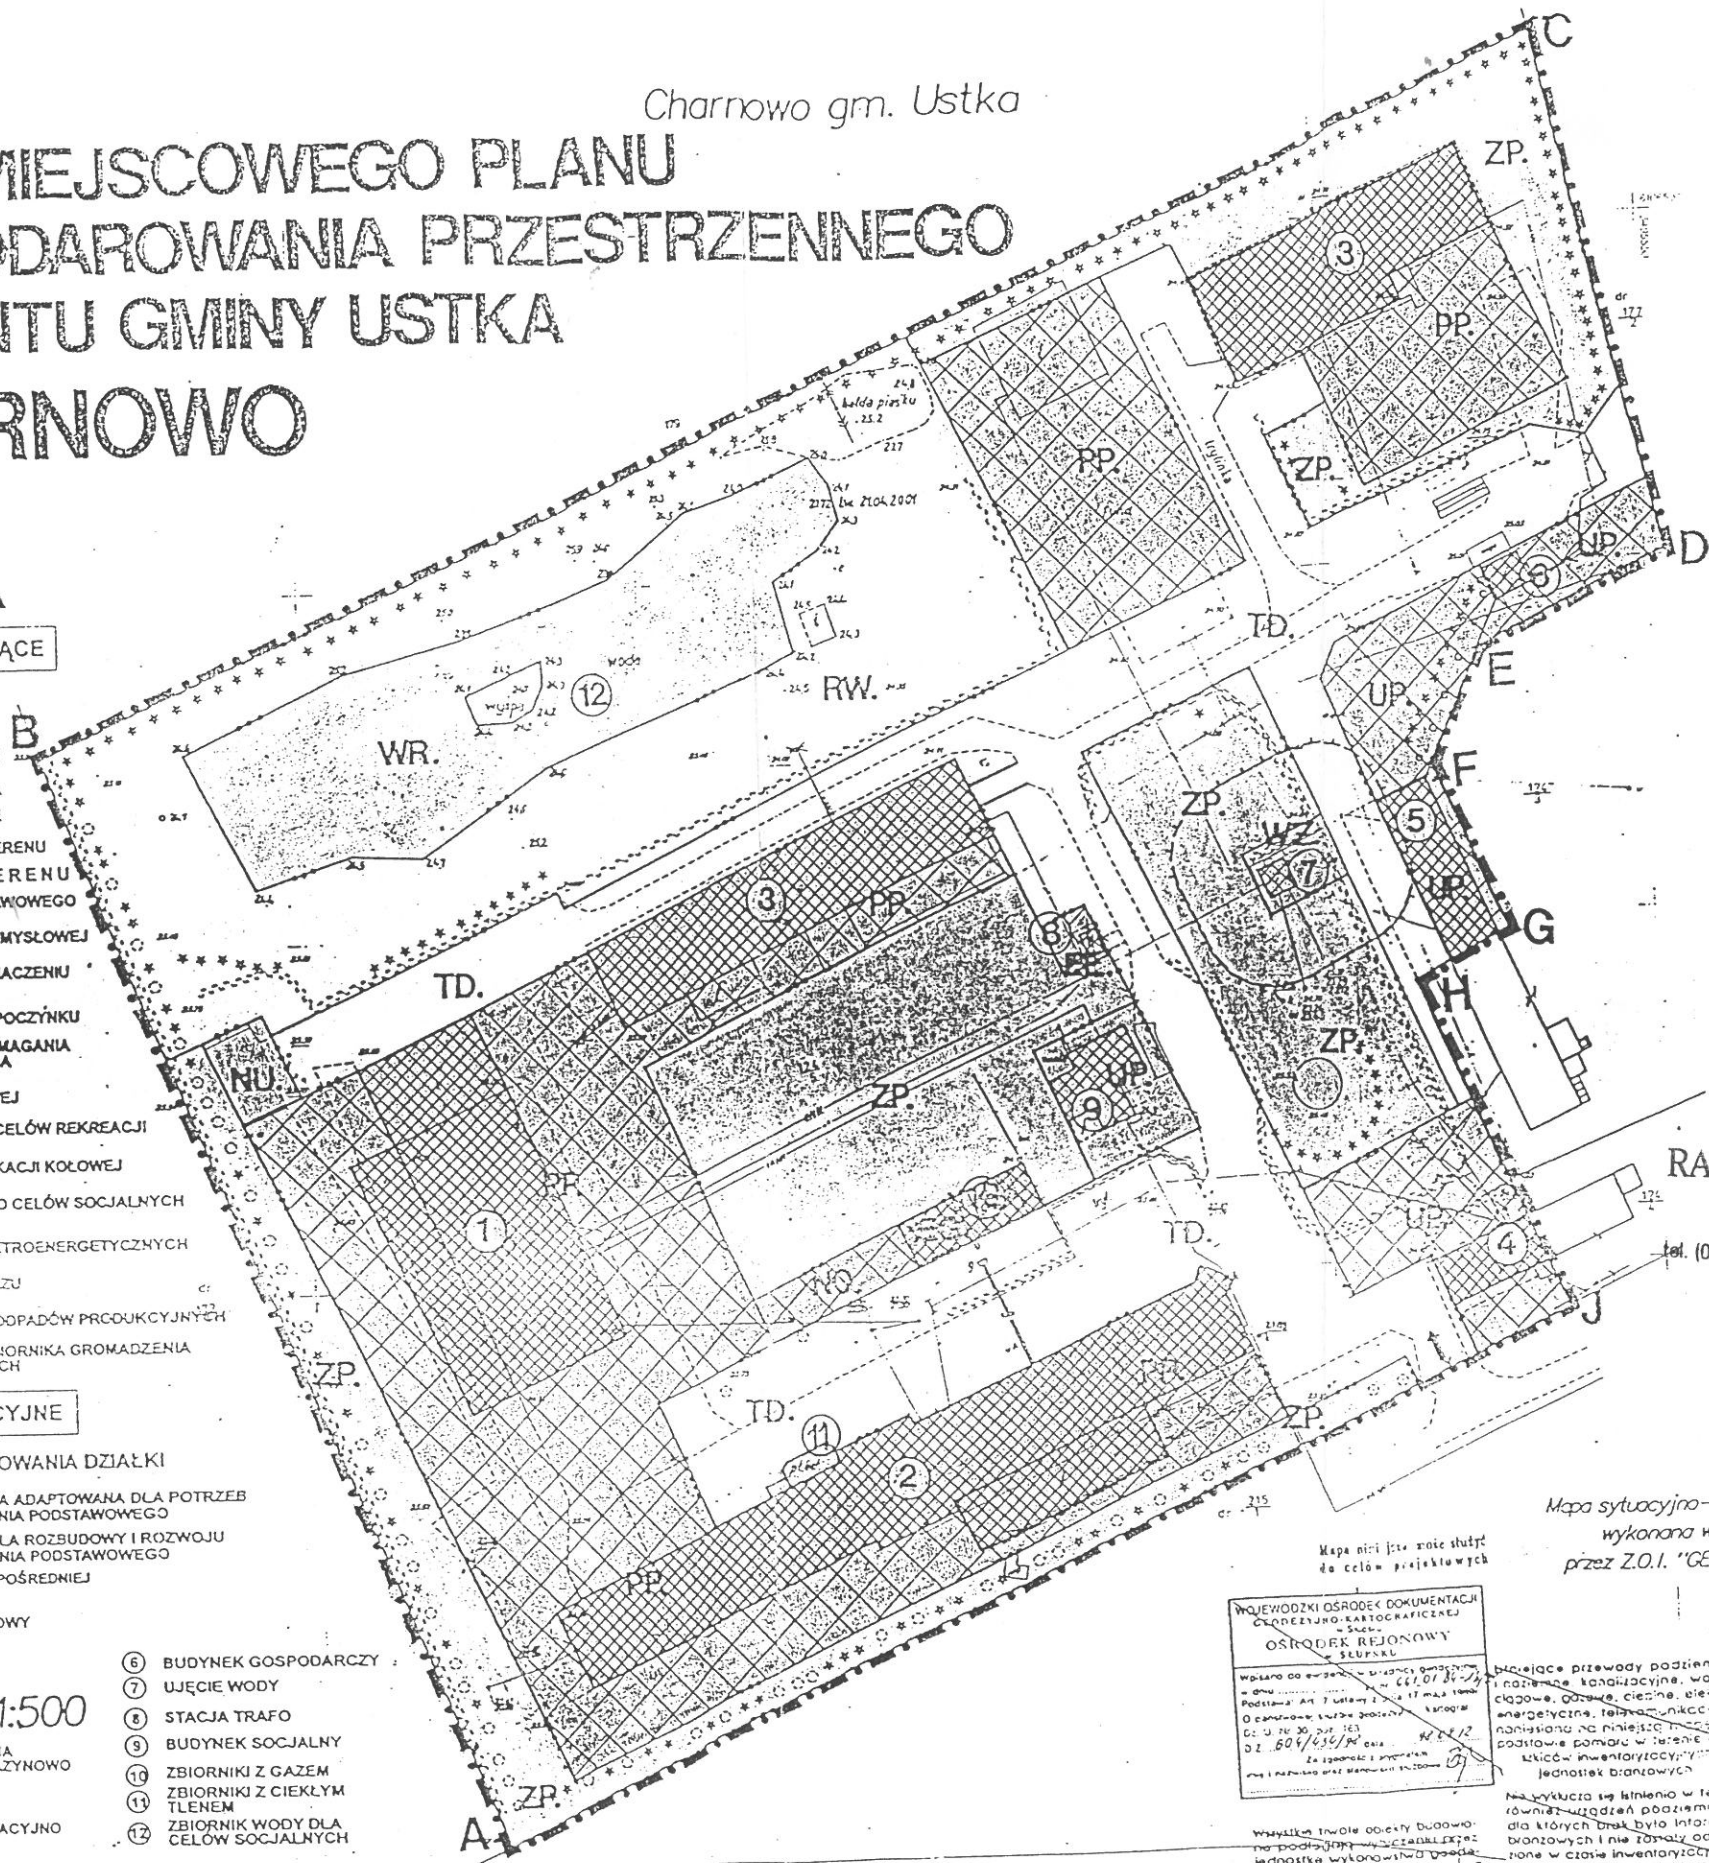

RADA GMINY USTKA

76-270 USTKA

ul. Dunina 24

tel. (059) 814-60-44, fax (059) 814-42-57

PRZEWODNIOZĄCY WODY

Romuald Rogoziński

Mapa sytuacyjno-wysokościowa
wykonana w 1998 r.
przez Z.O.I. "GEODEZJA" s.c.

Mapa nie jest tuteż służąca
do celów projektowych

WOJEWÓDZKI OŚRODEK DOKUMENTACJI
GEODEZYJNO-KARTOGRAFICZNEJ
OŚRODEK REJONOWY
SLUPSK

Wynik inwentury obrotu budowlano-geodezyjnego wykonanej w 2001 roku

Wskazanie przesyłki podziemnej, w tym: kablowej, wodociągowej, gazowej, ciepłowniczej, elektrycznej, telekomunikacyjnej, na podstawie pomiaru w terenie i w oparciu o dokumentację inwentarycyjną.

Wskazanie przesyłki podziemnej, w tym: kablowej, wodociągowej, gazowej, ciepłowniczej, elektrycznej, telekomunikacyjnej, na podstawie pomiaru w terenie i w oparciu o dokumentację inwentarycyjną.

Nie wykazuje się istnienia w terenie innych nie wykazanych na niniejszej mapie urządzeń podziemnych, które nie były zgłoszone do inwentaryzacji.

Pomiary uszczelniające na gruncie dokonane oraz mapę niniejszą uzupełnił w m.c. maju 2001 roku

główny inżynier inwentaryzacji

ANIL

14.05.2001

14.05.2001

14.05.2001

14.05.2001

14.05.2001

14.05.2001

14.05.2001

ZALĄCZNIK NR 1
DO UCHWAŁY RADY GMINY USTKA
NR 11.1.12.1.02 Z DNIA 26.04.2002 roku

W SPRAWIE UCHWALENIA ZMIANY MIEJSCOWEGO PLANU ZAGOSPODAROWANIA PRZESTRZENNEGO GMINY USTKA OBEJMUJĄCEGO OBSZAR DZIAŁKI NR 124/5 W MIEJSCOWOŚCI CHARNOWO