

MIEJSCOWY PLAN ZAGOSPODAROWANIA PRZESTRZENNEGO DLA CZĘŚCI DZIAŁEK NR 453/3, 453/4, 465/3 POŁOŻONYCH W OBRĘBIE GEODEZYJNYM MACHOWINO LEŚNICTWO ORAZ CZĘŚCI DZIAŁEK NR 106/3, 86, 85/1, 84/4, 84/5 POŁOŻONYCH W OBRĘBIE GEODEZYJNYM MACHOWINO W GMINIE USTKA.

RADA GMINY USTKA
76-270 USTKA
ul. Dunina 24
tel. (059) 814-60-44, fax (059) 814-42-57

PRZEWODNICZĄCY RADY
Waldemar Gąsiorowski

RYSUNEK PLANU

skala 1:1000


Załącznik graficzny nr ...1... do Uchwały Nr XXX/350/2009
Rady Gminy Ustka z dnia 18 września 2009 r.

LEGENDA:

- granica opracowania planu
- granica obrębów geodezyjnych
- linie rozgraniczające tereny o różnym przeznaczeniu lub różnych zasadach zagospodarowania

PRZEZNACZENIE TERENÓW:

- ZC - teren cmentarza
- ZL - lasy
- tereny komunikacyjne:
 - KDD - teren dróg dojazdowych
 - KDP - tereny obsługi komunikacji - parking
 - KDX - ciąg pieszo-jezdny
- obszar całego planu znajduje się w:
- Obszarze Chronionego Krajobrazu "Doliny Dolnej Słupi"

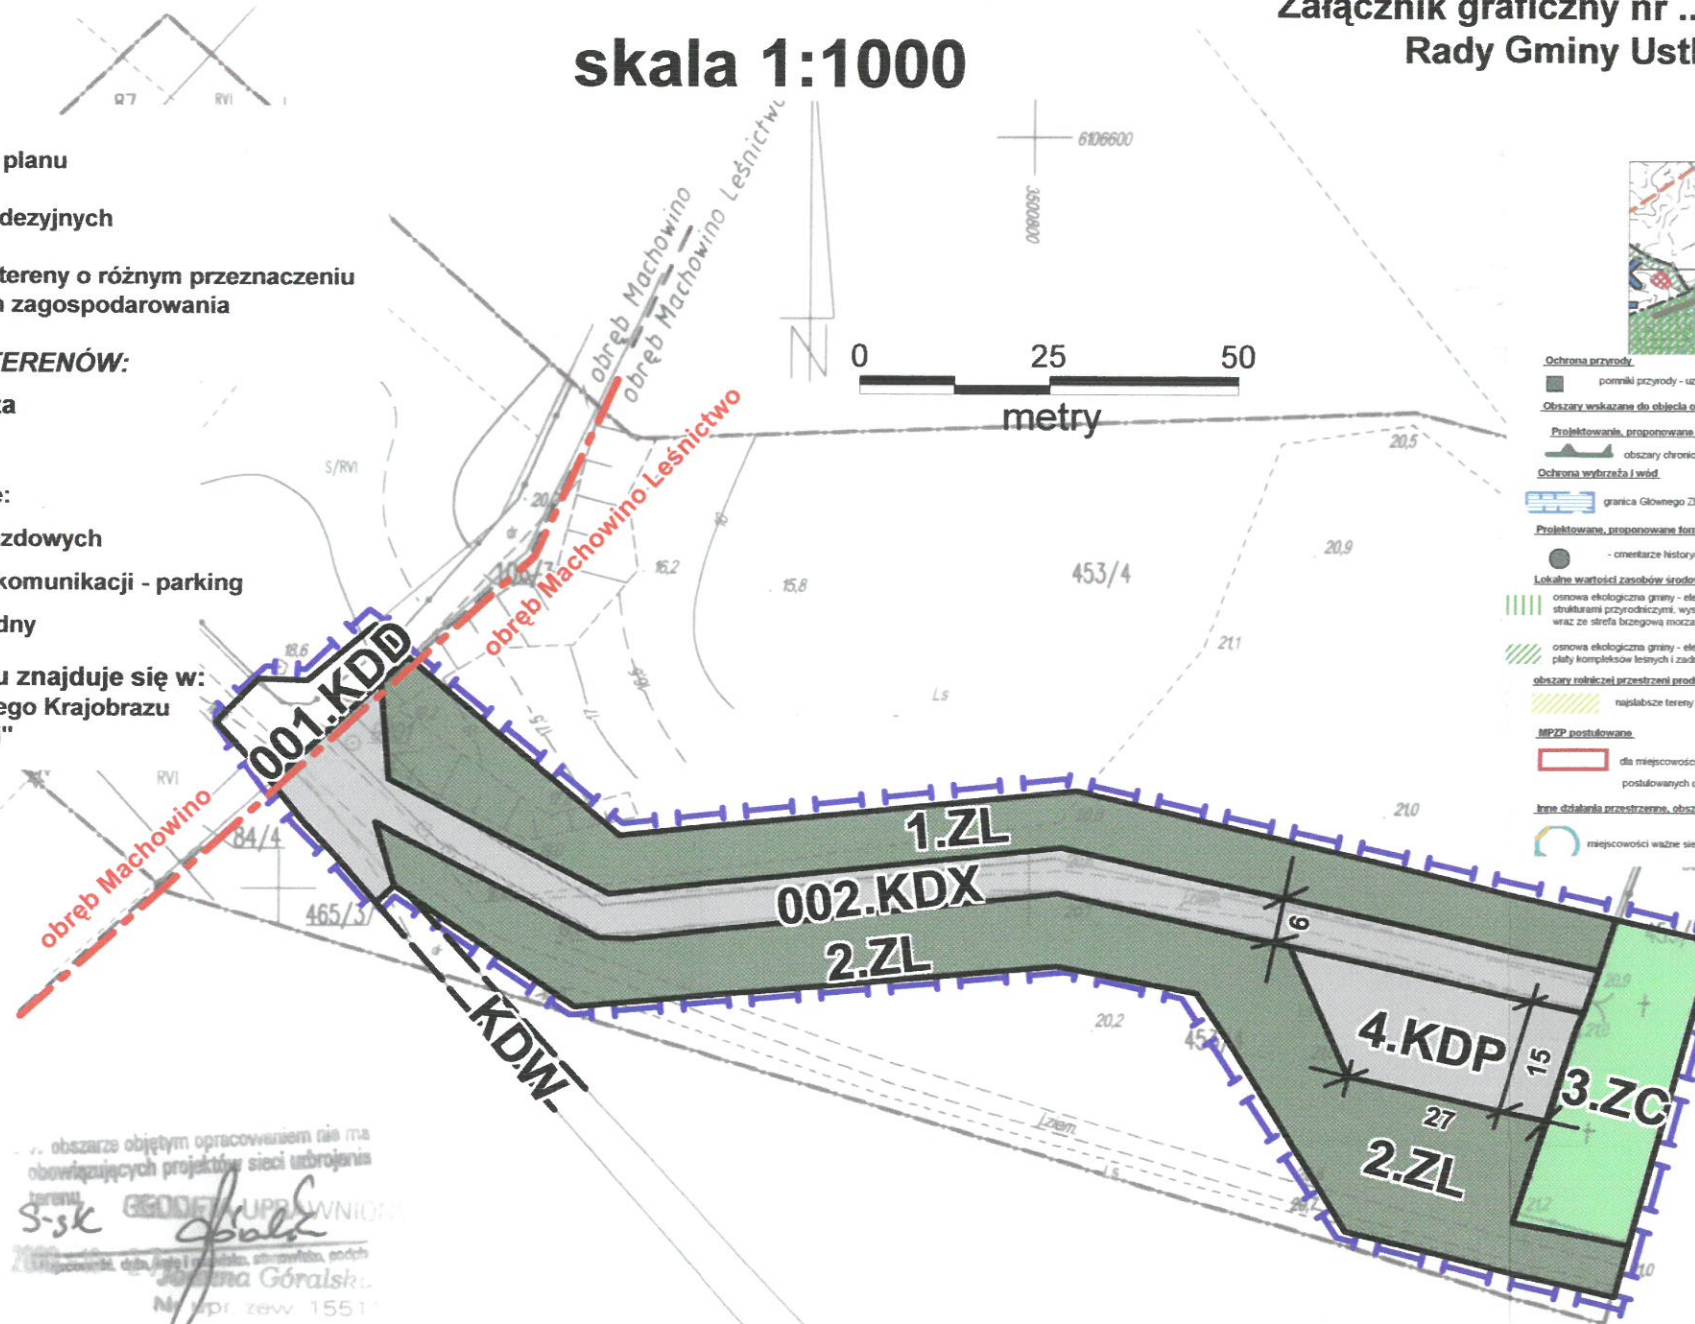

- Ochrona przyrody:**
 - pomniki przyrody - uznane uchwałą Rady Gminy oraz przez Wojewodę Śląskiego
 - obszary wskazane do objęcia ochroną na podstawie przepisów szczególnych
 - Projektowane, proponowane formy ochrony przyrody:**
 - obszary chronionego krajobrazu - wg Kształt. Przewodnik. - 2002
 - Ochrona wybitności i widok
 - granica Głównego Zbiornika Wód Podziemnych nr 106 - zasięg orientacyjny
- Projektowane, proponowane formy ochrony dóbr kultury:**
 - ośmiernie historyczne
- Lokalne wartości zasobów środowiska:**
 - ośmiernie ekologiczne granicy - elementy regionalne (Dolina Słupi i Gródnej wraz z przyłączytami strukturalnymi przyrodniczymi, wyszczególnione płyty danych kompleksów leśnych, pas wydm nadmorskich wraz ze strefą brzegową morza, nadmorskie rowy torfowiskowe i przybrzeże jeziora)
 - ośmiernie ekologiczne granicy - elementy lokalne (korzystające ekologiczne małych form dolnych cieków, płyty kompleksów leśnych i zadrzewień, płyty małych zbiorników wodnych i hydrogenicznych zapleciń terenu)
 - obszary rezerwuaru zasobów przyrody
 - najbliższe tereny robocze - preferowane do zmiany funkcji - w tym zielone
- MZP postuluwane:**
 - dla miejscowości, układów ruralistycznych o najwyższych wartościach kulturowych, postuluowanych do wpisania w rejestr zabytków
- Linie działania przestrzenne, obszary wyznaczające specjalnych potrzeb przestrzennych miast:**
 - miejscowości ważne sieci historycznej gminy

MAPA DO CELÓW PLANISTYCZNYCH
gm. Ustka, obr. Machowino Leśnictwo
dz. nr 453/3

PRZEDSIĘBIORSTWO PROJEKTOWO-REALIZACYJNE "DOM" SP. Z O.O.
83-200 STAROGARD GDAŃSKI, UL. KOŚCIUSZKI 34 G
Sporządzona w 2009 r. przez Z.U.G. "GEO-NORD" w Uście
MIEJSCOWY PLAN ZAGOSPODAROWANIA PRZESTRZENNEGO DLA CZĘŚCI DZIAŁEK NR 453/3, 453/4, 465/3 POŁOŻONYCH W OBRĘBIE GEODEZYJNYM MACHOWINO LEŚNICTWO ORAZ CZĘŚCI DZIAŁEK NR 106/3, 86, 85/1, 84/4 I 84/5 POŁOŻONYCH W OBRĘBIE GEODEZYJNYM MACHOWINO W GMINIE USTKA
RYSUNEK PLANU SKALA 1:1000

Autor opracowania: mgr. inż. arch. Maria Kielb-Staćuk
(upr. nr 1334/93, nr wpisu do Izby Urbanistów G-006/2002)
Opracowanie graficzne: mgr Karina Mańkowska
Data opracowania: grudzień 2007 r. - wrzesień 2009 r.

obszarze objętym opracowaniem nie ma obowiązujących projektów sieci uzbrojenia terenu
S-isk
mgr inż. arch. Maria Kielb-Staćuk
mgr inż. arch. Karina Mańkowska
mgr inż. arch. Waldemar Gąsiorowski
Nie wyklucza się istnienia w terenie innych nie wykazanych na niniejszej mapie urządzeń podziemnych, które nie były zgłoszone do inwentaryzacji.

Nie wyklucza się istnienia w terenie innych nie wykazanych na niniejszej mapie urządzeń podziemnych, które nie były zgłoszone do inwentaryzacji.

ISTWOTWO POWIATOWE W ŚLĘPSKU
KRAJOWY OŚRODEK DOKUMENTACJI
GEODEZYJNEJ I KARTOGRAFICZNEJ

mapie oznaczonym
zgodnie z aktualizacją mapy topograficznej
map zasadniczej i ewidencyjnej.
mapy potwierdzające aktualność mapy
mapy przyjęto do zasobu

planowano pod numerem
operatu 661.12 BU - 1/2006
niejsza może służyć do celów projektowych
osie planowania przestrzennego.