




POSADOWIENIE PRZEWODU W PASIE ZIELENI

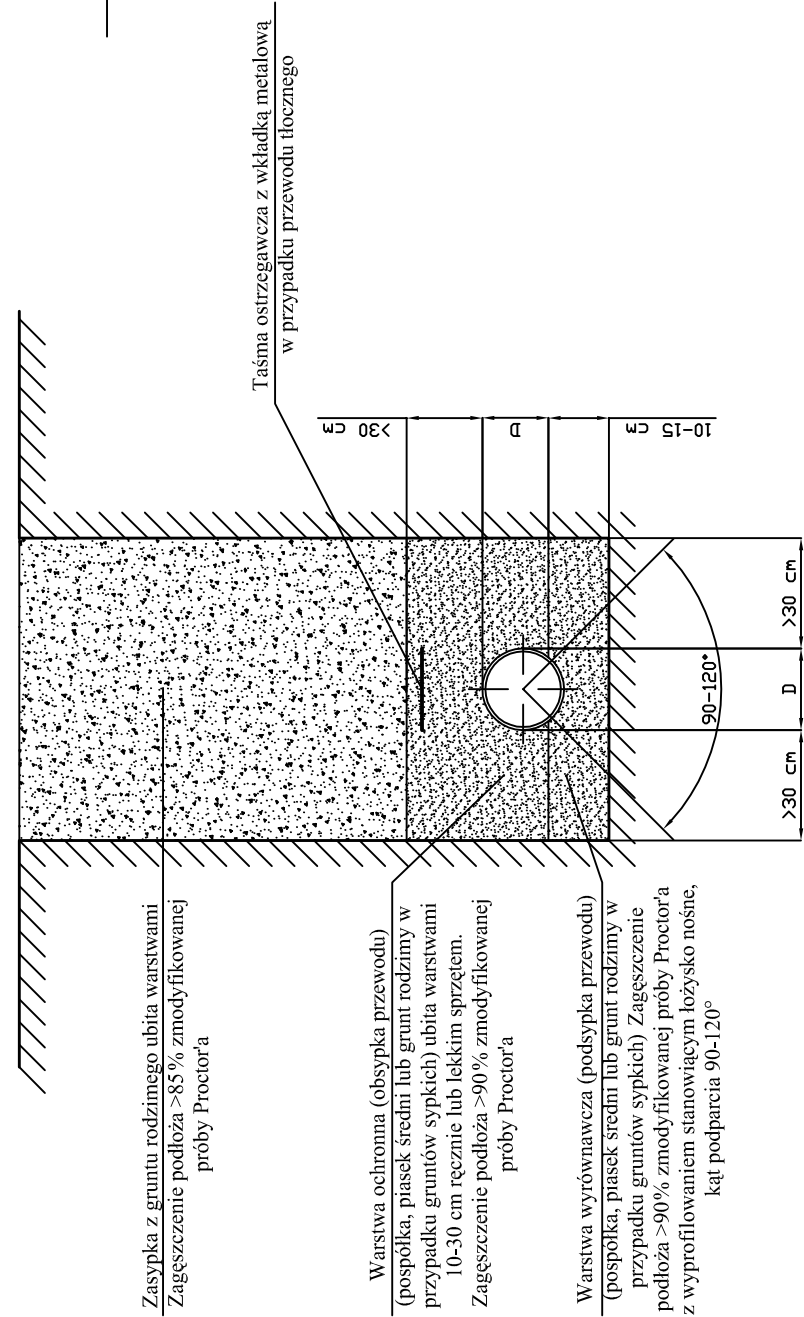

ZABEZPIECZENIE UZBROJENIA PODZIEMNEGO

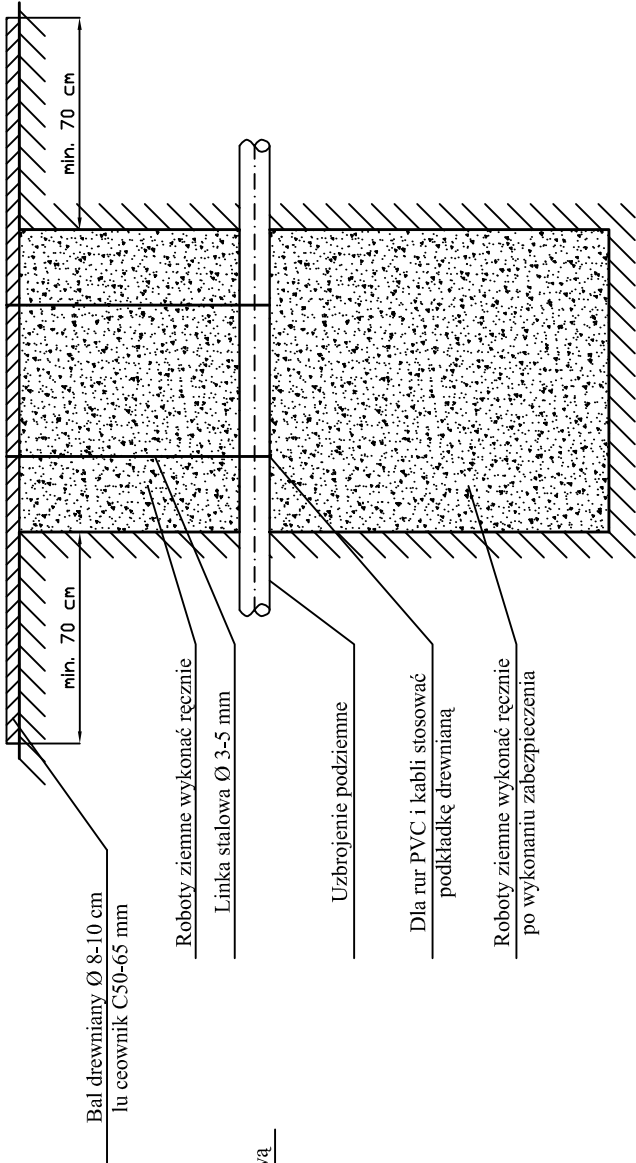

POSADOWIENIE PRZEWODU W PASIE DROGI

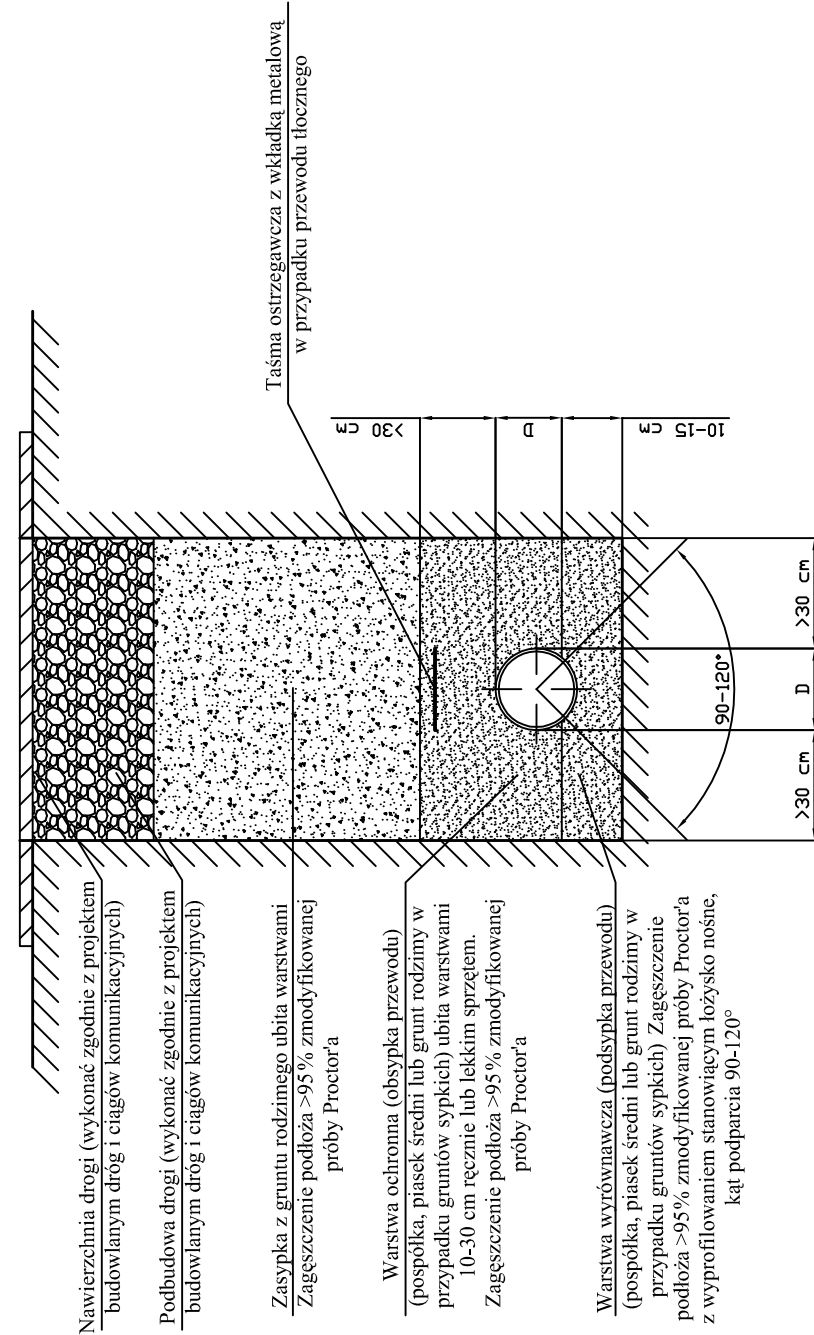

UWAGI:

- Warstwa wyrównawcza (podsypka) nie może zawierać:
 - cząstek większych –od 20 mm.
 - ostrych kamieni lub innego łamanego materiału.
- Warstwa ochronna (obsypka) i zasyпка nie może zawierać:
 - cząstek większych od 60 mm.
 - nie może być zmrózona, zawierać brył lodu itp.
- Do warstwy wyrównawczej (podsypki), warstwy ochronnej (obsypki) oraz warstwy zasyпки pod nawierzchnią dróg nie wolno używać spoiistych gruntów rodzimych (np. piasku gliniastego, gliny, pyłu piaszczystego itp.). Dopuszczalne jest natomiast stosowanie rodzimych gruntów sypkich: piasków drobnych, średnich, grubych, pospółek lub żwirów
- Niedopuszczalne jest podkładanie pod rury kawałków drewna kamieni lub gruzu.

Kijewski Instalacje Sanitarne			
76-200 Słupsk, ul. Poprzeczna 2, NIP 839-135-79-10, REGON 770824928 tel. 059 8402437, kom. 603 194765, e-mail: kijewski.instalacje@op.pl			
Investor:	Gmina Uska	BRANŻA SANITARNA	
Adres:	ul. Dunina 24, 76-270 Uska		
Obiekt:	Objazda - Rowy, gm. Uska		
	Przesyłowa sieć wodociągowa	Data: wrzesień 2008	
Tytuł rys.:	POSADOWIENIE PRZEWODÓW I ZABEZPIECZENIE UZBROJENIA	Skala: 1:25	
Autor projektu: mgr inż. Jochim Kijewski upr. nr 697	Opracował: mgr inż. Tomasz Malareczyk upr. nr AN/8346/152/84	Nr rys.:	
		39	
Podpis:	Podpis:		