


# PROJEKT ZAGOSPODAROWANIA TERENU BUDOWY CIĄGU PIESZO - ROWEROWEGO PRZEWŁOKA działka nr 650 gmina USTKA

- szerokość 3,50 m - kostka betonowa grubości 8 cm z możliwością przejazdu pojazdów ciężkich ; długość odcinka = 739,30 m ; powierzchnia = 2 587,55 m<sup>2</sup> ( w tym kostka koloru szarego - 1552,53 m<sup>2</sup> ; koloru czerwonego - 1035,02 m<sup>2</sup> )
- szerokość 2,50 m - kostka betonowa grubości 6 cm - ciąg pieszo rowerowy długość odcinka = 237,55 m ; powierzchnia = 596,38 m<sup>2</sup> ( w tym kostka koloru szarego - 298,19 m<sup>2</sup> ; koloru czerwonego - 298,19 m<sup>2</sup> )

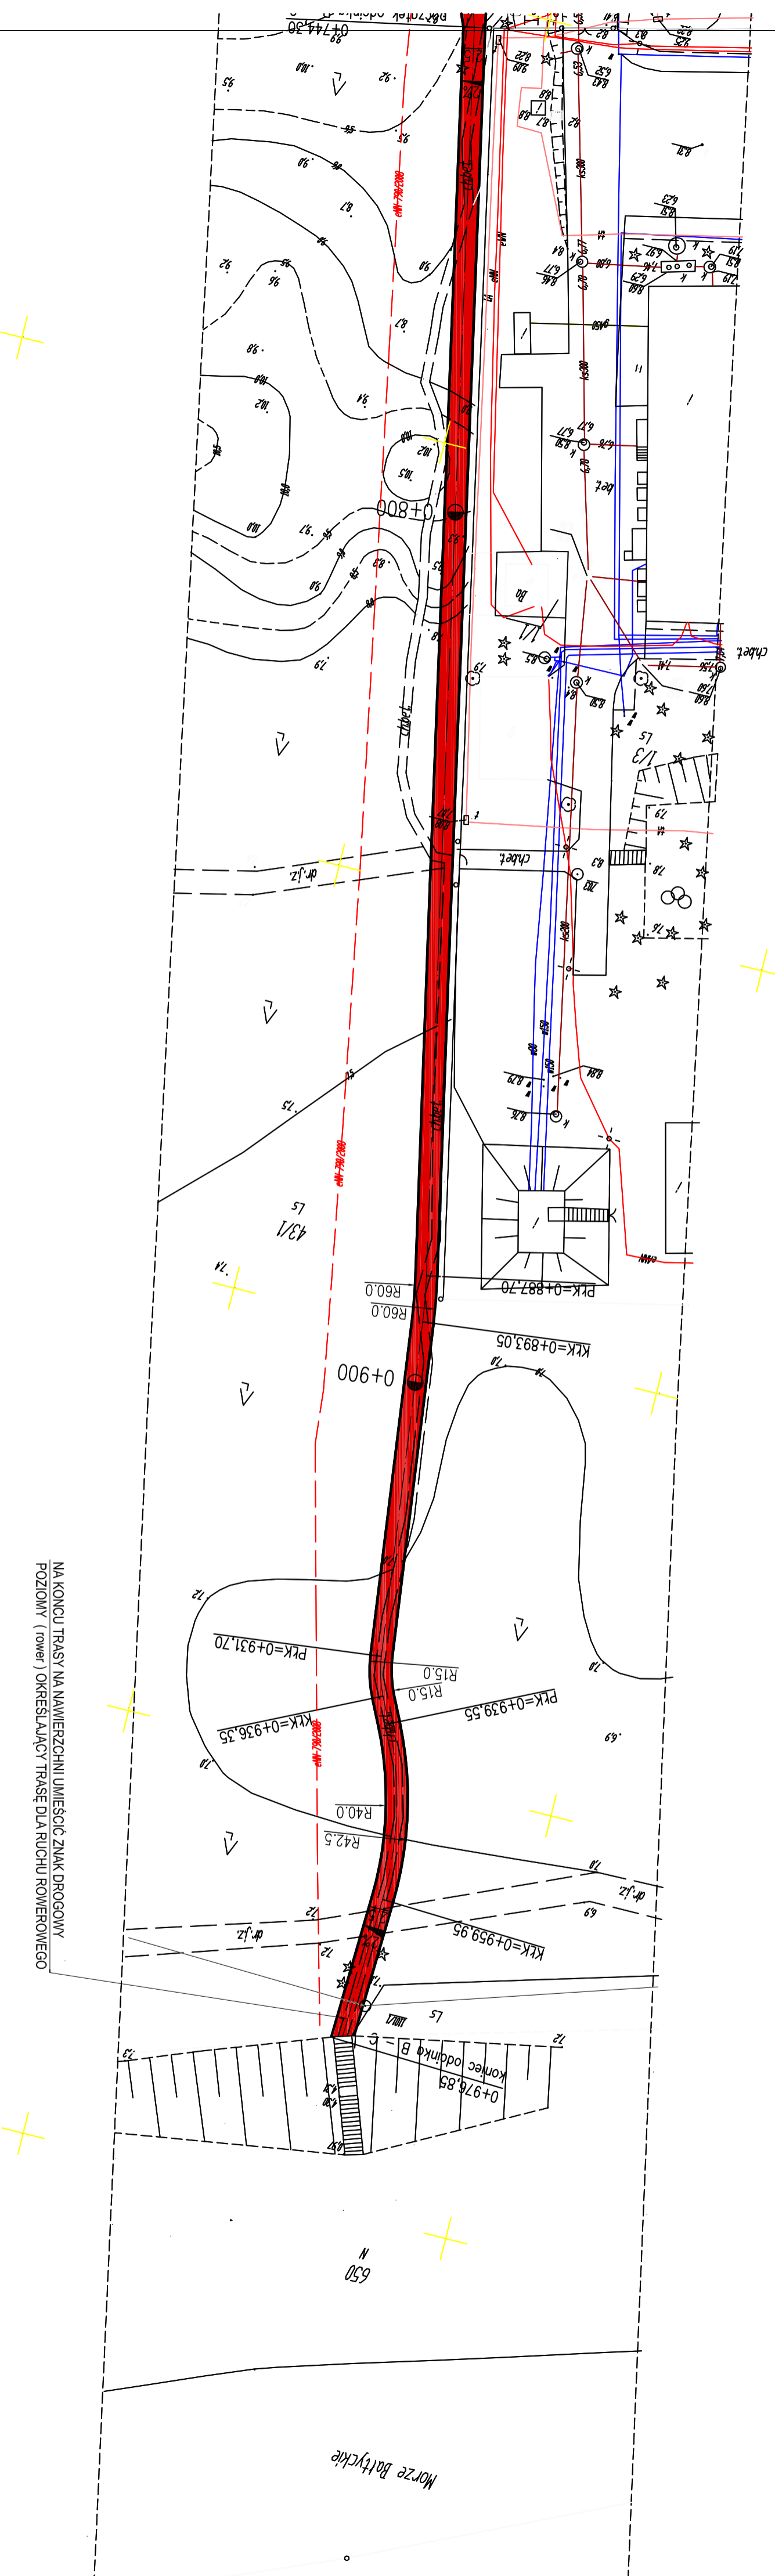

NA KONCU TRASY NA MAWIERZCHNI LUMIESOJC ZNAK DROGOWY  
POZIOMY (roweł) OKRESLĄCY TRASĘ DLA RUCHU ROWEROWEGO

PROJEKT BUDOWY BUDOWY CIĄGU PIESZO - ROWEROWEGO	JEDNOSTKA PROJEKTOWA: PROJEKTOWANIE I NADZOR mgr inż. Juliusz Bernat 76-200 Słupsk, ul. Wiedkowska 28 tel/fax: (0-59) 845-71-77 e-mail: juliuszbernata@wp.pl
ADRES: Przewłoka działka nr 650 gmina Ustka	00639K SILESIA
TYTUŁ PRYSUNKU: PLAN ZAGOSPODAROWANIA TERENU	AUTOR: KAZIMIERZ BRUCH AN 8340/783
RYS.: 1	SKALA: 1:500
DATA: 07.2010	SPRAWDZIŁ: