

RZUT PARTERU SKALA 1:50
TECHNOLOGIA

S1 ŚCIANA ZEWNĘTRZNA (istniejąca)

- wykonczenie według rys. elewacji
- styropian PS-E FS-15 5cm
- ściana istniejąca
- tylnik wewn. istniejący

S2 ŚCIANA ZEWNĘTRZNA (istniejąca)

- tylnik wewn. istniejący
- ściana istniejąca
- tylnik wewn. istniejący

S3 ŚCIANA ZEWNĘTRZNA (projektowana)


- tylnik wewn. cem-wap lub gipsowy 1,5cm
- gazobeton 12cm
- tylnik wewn. cem-wap lub gipsowy 1,5cm

OZNACZENIA

- ściana istniejąca
- ściana do wyburzenia
- ściana projektowana
- ściana istniejąca docieplona
- ściana do zamurowania
- witryny szklane projektowane
- ściana oddzielenia ogniowego o odporności REI 60
- drzwi wyposażone w samozamykacz

UWAGA:
Wszystkie wymiary kontrolować w trakcie realizacji inwestycji.

PRZEDSZKOLE		2
634,60 m		
1 wiatrołap	wykładzina/gres	5,20 m ²
2 komunikacja	wykładzina/gres	36,00 m ²
3 sekretariat	wykładzina/gres	9,60 m ²
4 dyrektor	wykładzina/gres	11,40 m ²
5 strefa rozwoju	wykładzina/gres	16,10 m ²
6 specjalista	wykładzina/gres	7,40 m ²
7 strefa twórcza	wykładzina/gres	44,20 m ²
8 sala dydaktyczna	wykładzina/gres	52,80 m ²
9 łącznik	wykładzina/gres	9,20 m ²
10 szatnia	wykładzina/gres	11,60 m ²
11 łazienka dla dzieci	wykładzina/gres	10,75 m ²
12 pom.gospodarcze	wykładzina/gres	3,30 m ²
13 sala dydaktyczna	wykładzina/gres	59,50 m ²
14 łącznik	wykładzina/gres	8,50 m ²
15 szatnia	wykładzina/gres	5,80 m ²
16 łazienka dla dzieci	wykładzina/gres	10,40 m ²
17 pom.gospodarcze	wykładzina/gres	3,85 m ²
18 wc personel	wykładzina/gres	4,70 m ²
19 sala dydaktyczna	wykładzina/gres	61,90 m ²
20 łącznik	wykładzina/gres	8,70 m ²
21 szatnia	wykładzina/gres	5,90 m ²
22 łazienka dla dzieci	wykładzina/gres	9,30 m ²
23 sala dydaktyczna	wykładzina/gres	45,00 m ²
24 łącznik	wykładzina/gres	11,30 m ²
25 szatnia	wykładzina/gres	7,50 m ²
26 łazienka dla dzieci	wykładzina/gres	12,10 m ²
27 pom.gospodarcze	wykładzina/gres	10,60 m ²
28 strefa ruchu	wykładzina/gres	34,70 m ²
29 komunikacja	wykładzina/gres	44,80 m ²
30 wiatrołap	wykładzina/gres	4,10 m ²
31 pom.techniczne	wykładzina/gres	2,20 m ²
32 magazyn dobowy	wykładzina/gres	3,40 m ²
33 komunikacja	wykładzina/gres	9,90 m ²
34 zmywak	wykładzina/gres	9,60 m ²
35 kuchnia	wykładzina/gres	10,60 m ²
36 pokój socjalny	wykładzina/gres	11,50 m ²
37 wc wychowawców	wykładzina/gres	4,20 m ²
38 wc zewnętrzne dla dzieci	wykładzina/gres	5,20 m ²
12a pom.porządkowe	wykładzina/gres	3,30 m ²
17a pom.porządkowe	wykładzina/gres	2,60 m ²
21a pom.porządkowe	wykładzina/gres	2,60 m ²
27a pom.porządkowe	wykładzina/gres	3,30 m ²

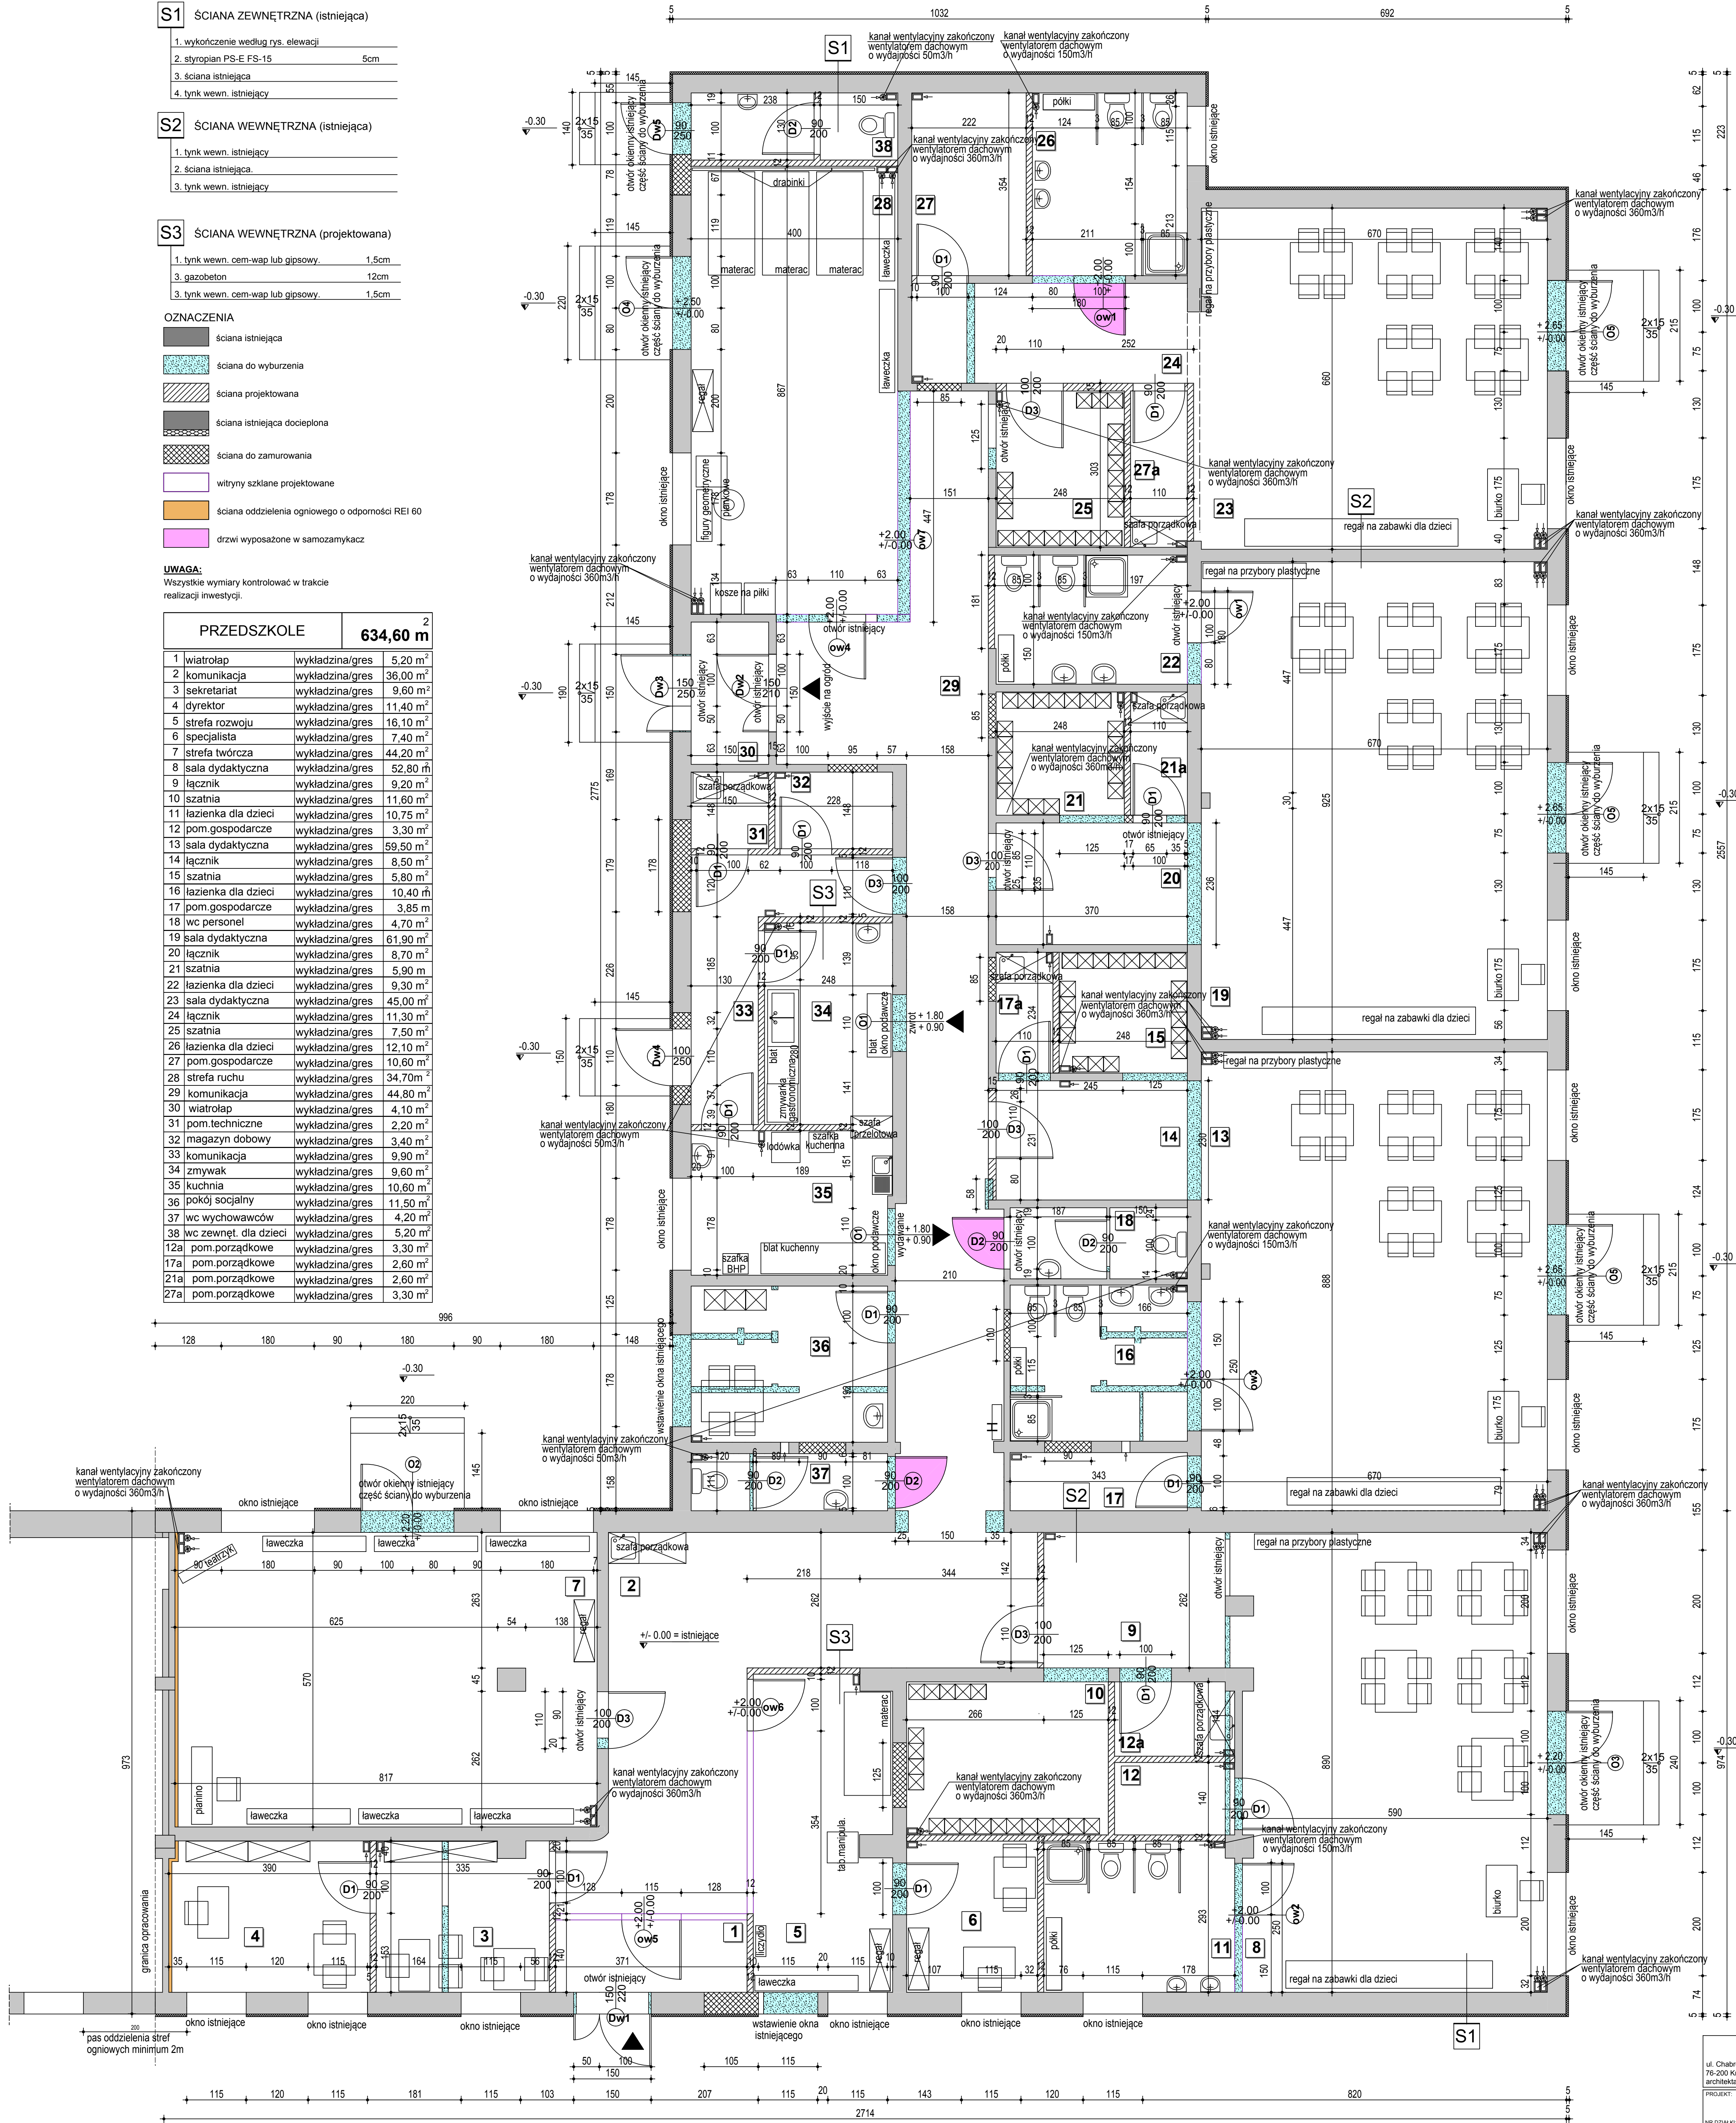

PRACOWNIA ARCHYTEKTONICZNA ANNA OLEKSIŃSKA	
41 Chłabowa 10a 76-200 Koźba Supska, tel. 099 847 53 18 architekta@wp.pl	
PROJEKT: PRACOWNIA ARCHYTEKTONICZNA POLEGAJĄCYCH NA PRZEBUDOWIE ISTNIEJĄCYCH POMIESZCZEŃ NA POTRZEBY PRZEDSZKOLA	PRACOWNIA ARCHYTEKTONICZNA ARCHITEKTURA
INWESTOR: Gmina Uszka ul. Dmowa 24, 76-270 Uszka	STUDIAUM PROJEKT BUDOWLANY
URZĄD: BUDOWNIK USŁUG OSOBY	AUTOR: mgr inż. Anna Oleksińska pr. upr. POKW01602
TEMAT: RZUT PARTERU - PROJEKT	WYKONANIE: 7
DATA: maj 2013r.	SKALA: 1:50