


Budowa drogi z Kolonii Zachodniej do drogi powiatowej
dz.510/6 obręb Machowino
gm. Uszka
skala 1:500
BRANŻA DROGOWA

- projektowana nawierzchnia betonowa

- projektowane pobocze/jezdzi z kruszywa łamanego

- projektowana zieleni

Legenda:

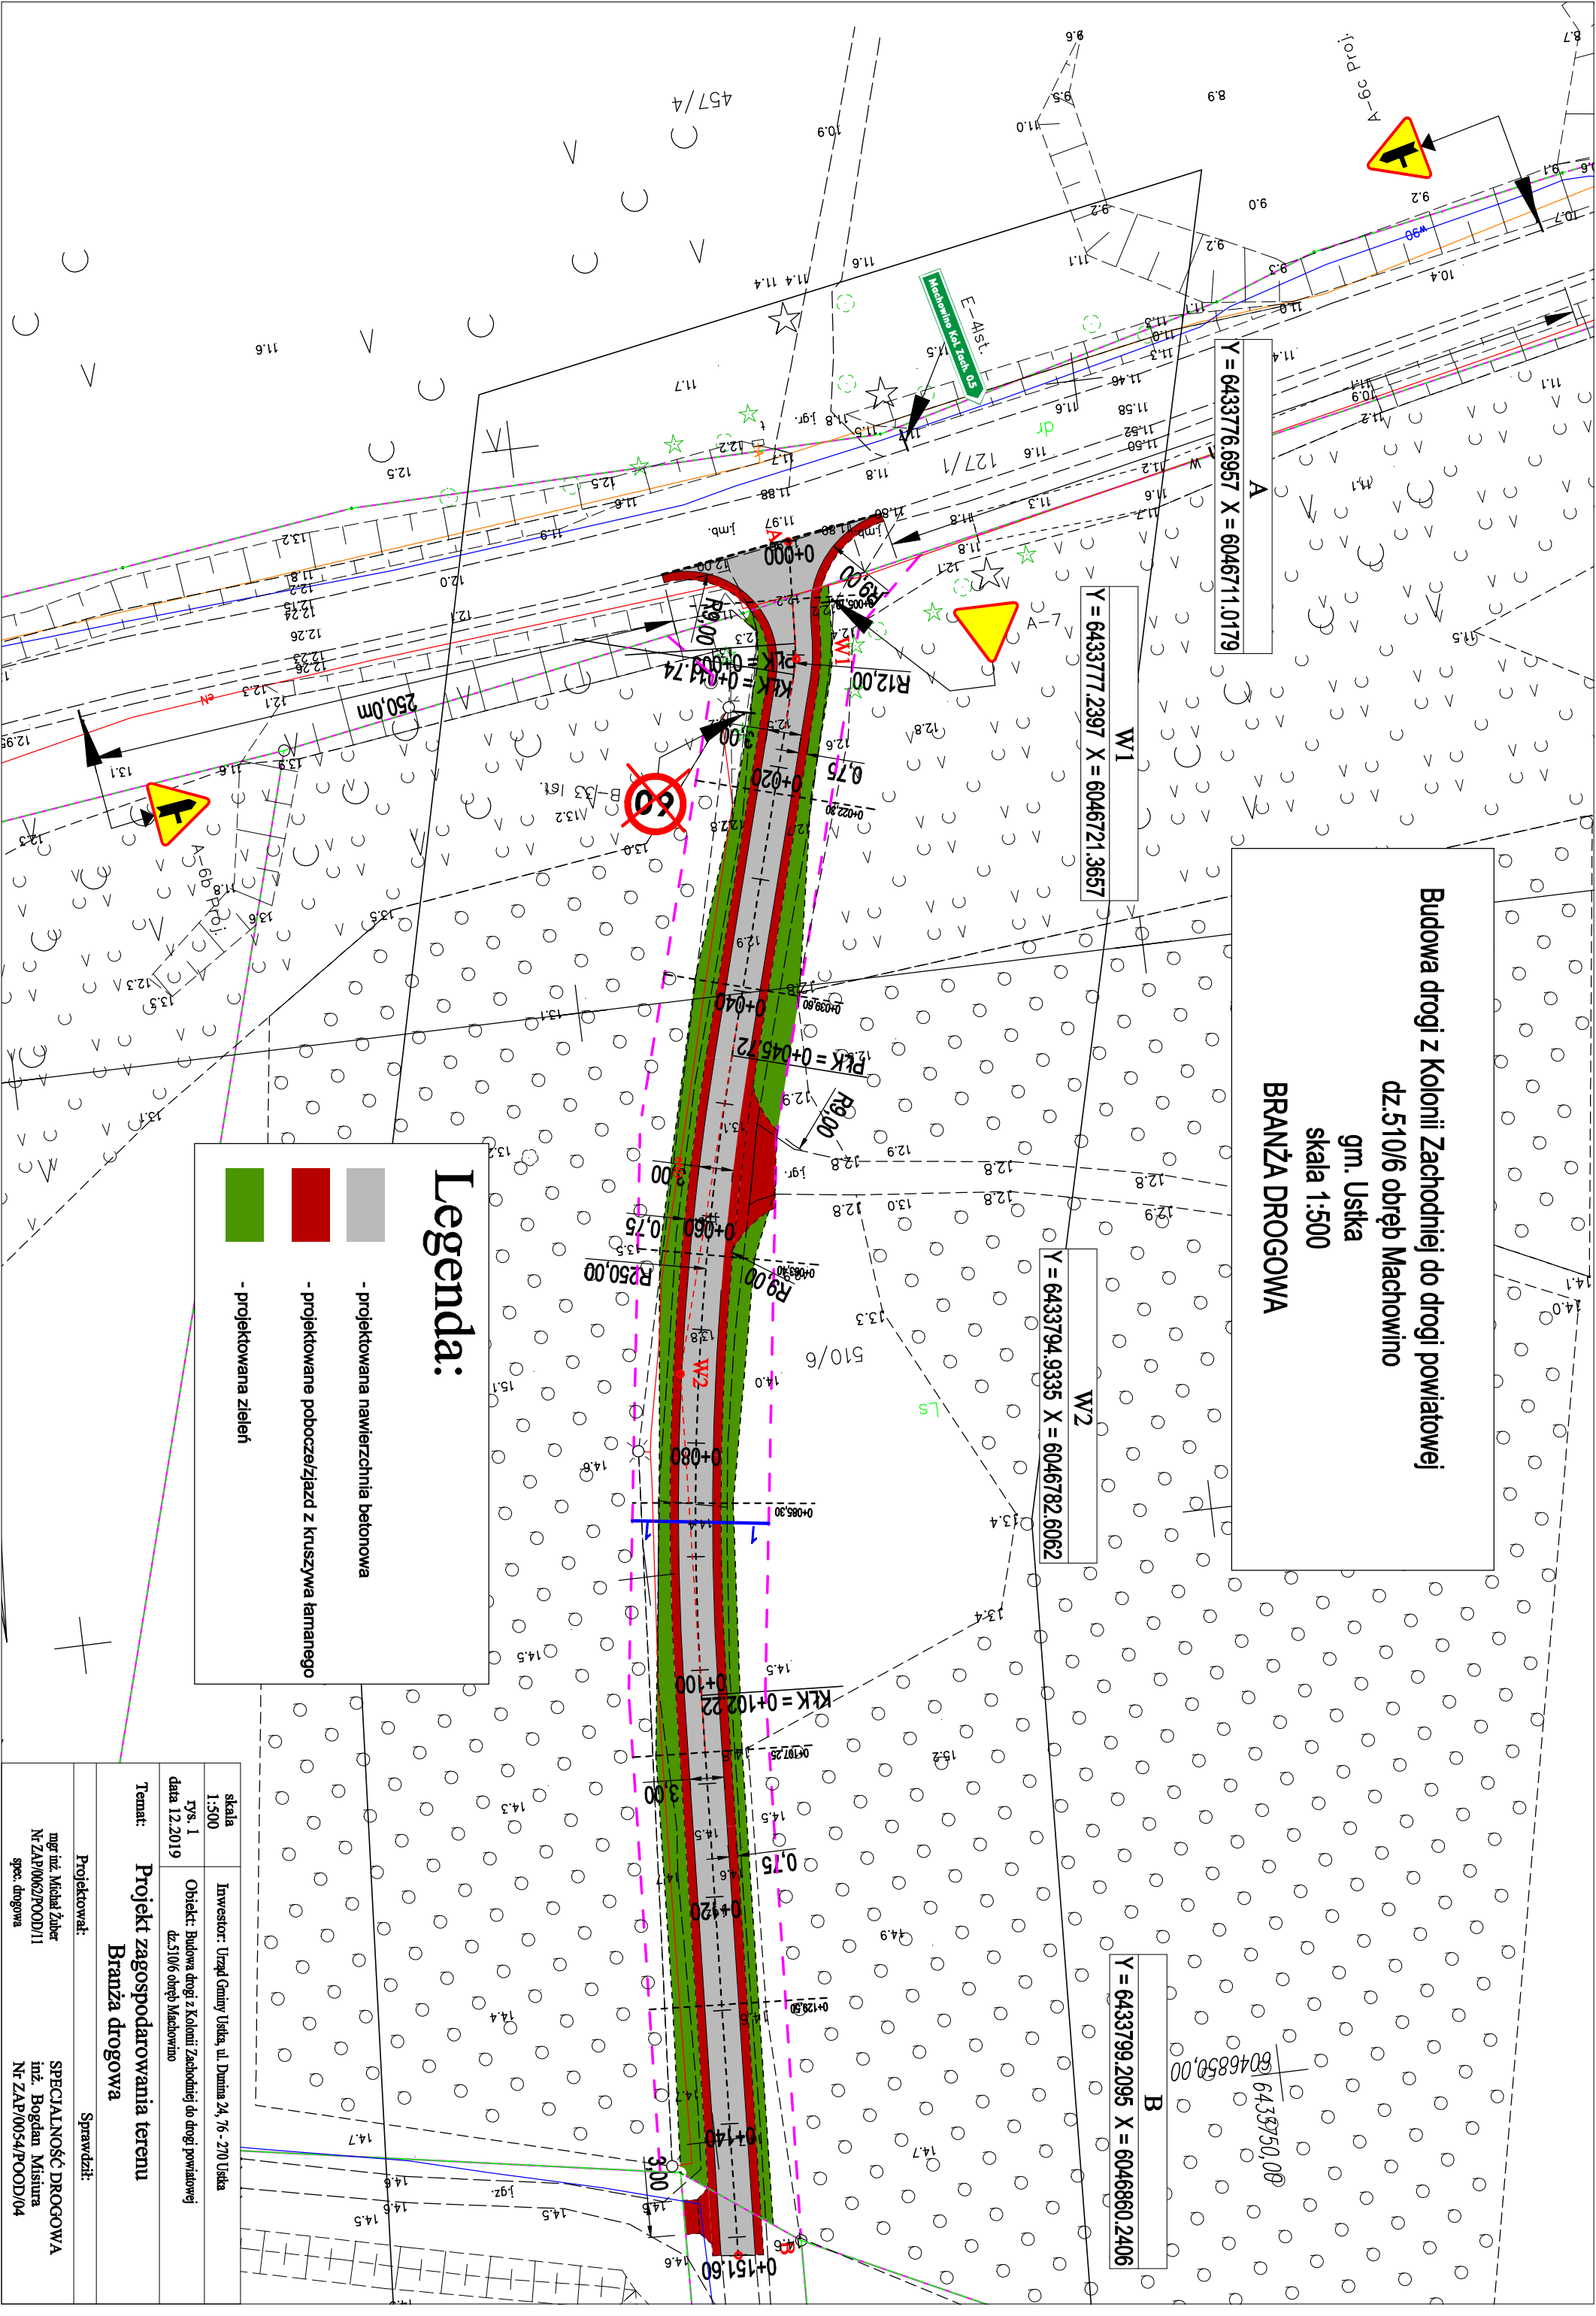

skala	1:500	Investor:	Urząd Gminy Uszka, ul. Dmna 24, 76-270 Uszka
rys. 1	Obiekt:	Budowa drogi z Kolonii Zachodniej do drogi powiatowej dz.510/6 obręb Machowino	
data 12.2019			
Temat:		Projekt zagospodarowania terenu	
		Branża drogowa	
Projektował:		Sprawdził:	
mgr inż. Michał Żuber		SPECIALNOŚĆ DROGOWA	
Nr ZAP/002/POOD/11		inż. Bogdan Miśtura	
spec. drogowa		Nr ZAP/0054/POOD/04	