


Projekt zagospodarowania terenu
skala 1:500
BRANŻA DROGOWA

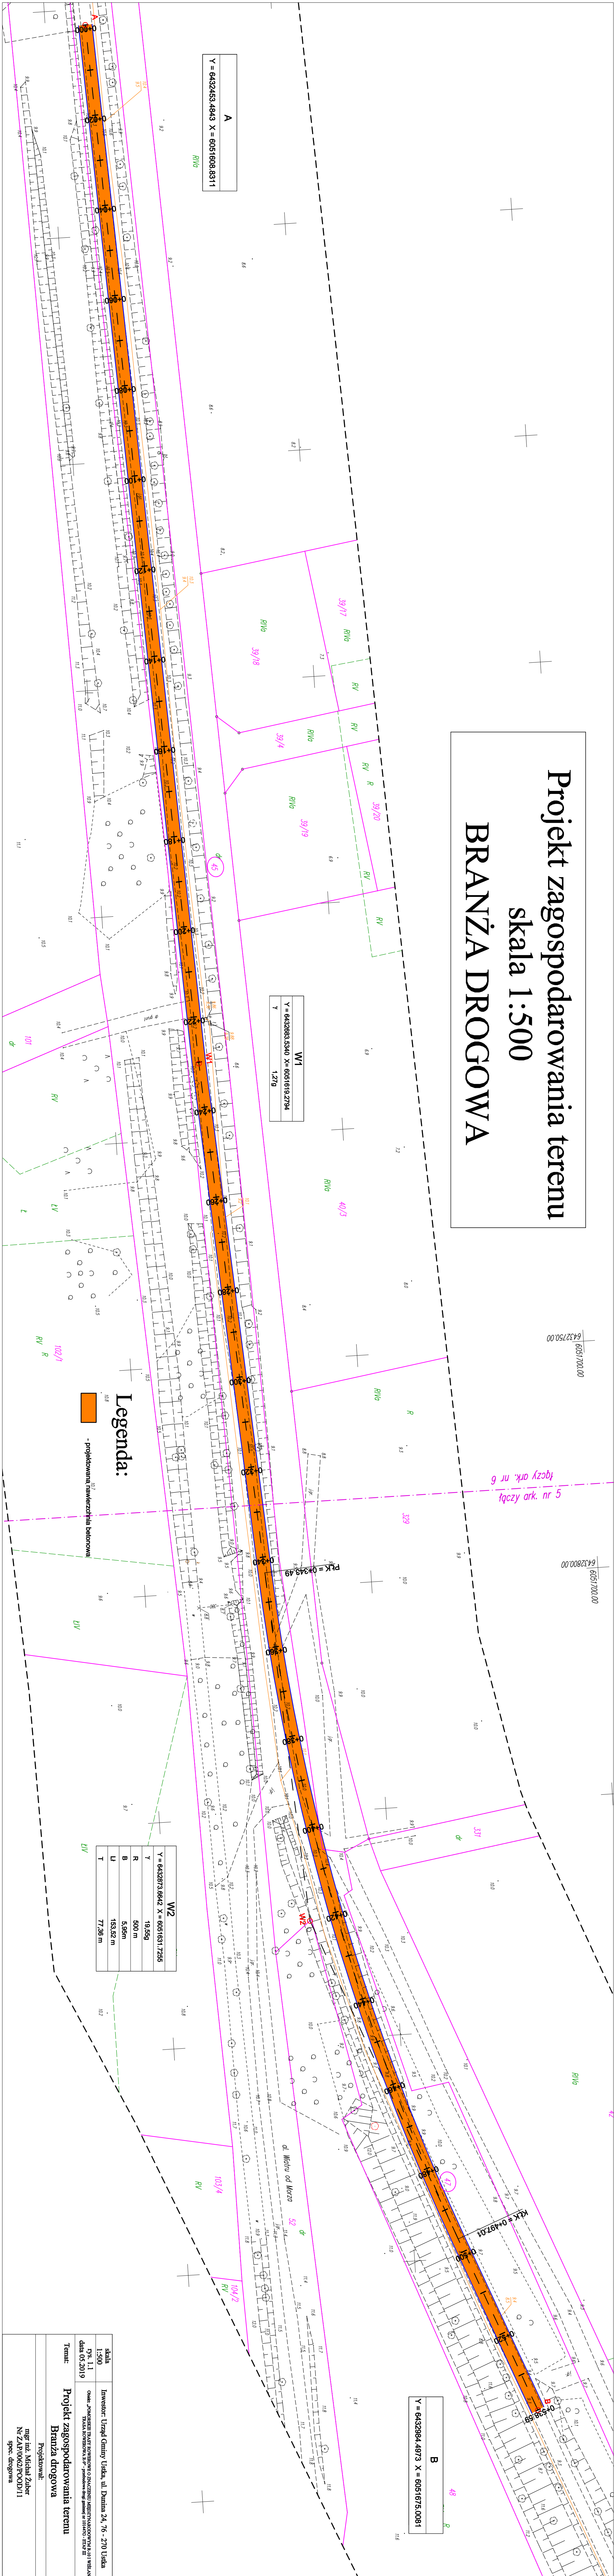

B
Y = 6432984.4973 X = 6051675.0081

Temat:
Projekt zagospodarowania terenu
Branża drogowa

Projektował:
mgr inż. Michał Żuber
Nr ZAP/0062/POOD/1
spec. drogowa