
# ZMIANA
## MIEJSCOWEGO PLANU ZAGOSPODAROWANIA PRZESTRZENNEGO
# GMINY USTKA

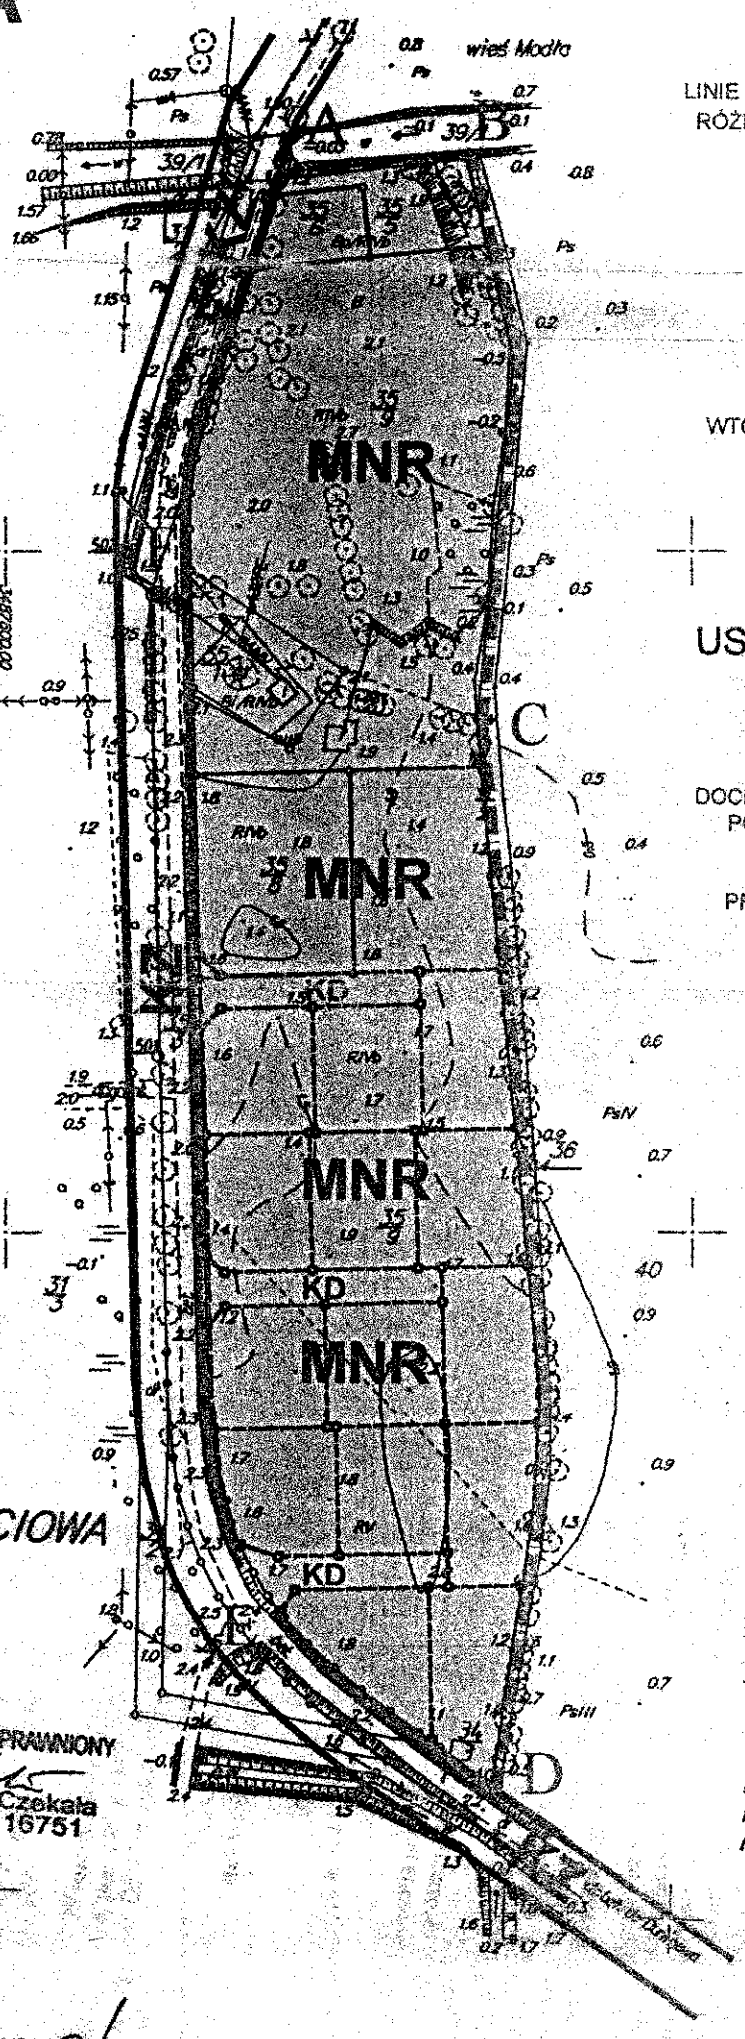


**OZNACZENIA:**

### USTALENIA OBOWIĄZUJĄCE

GRANICA OPRACOWANIA

LINIE ROZGRANICZAJĄCE TERENY O RÓŻNYM SPOSOBIE UŻYTKOWANIA

FUNKCJA PRZEZNACZENIA PODSTAWOWEGO (MIESZKALNO-REKREACYJNA) — MNR

### USTALENIA ZALECANE

WTÓRNE PODZIAŁY GEODEZYJNE

PAS DROGI DOJAZDOWEJ — KD

### USTALENIA INFORMACYJNE

ISTNIEJACE ADPATOWANE PODZIAŁY GEODEZYJNE

DOCELOWY PAS DROGOWY DROGI POWIATOWEJ W109 (szerokość w L.R.=20m) (USTALENIE ADAPTOWANE PRZEDMIOTOWĄ ZMIANĄ PLANU OGÓLNEGO GMINY USTKA) — KZ

woj.pomorskie
Gm.Ustka obr.Duninowo PGR

MAPA SYTUACYJNO – WYSOKOŚCIOWA
SKALA 1 : 2000
dz 35/1, 35/5, 35/6, 35/9, 35/8

Wykonano w styczniu 2001r. przez "ROMMARIO" s.c. w Słupsku

GEODETA UPRAWNIONY
Mariusz Czekała
upr. nr 16751

w obszarze objętym opracowaniem nie ma obowiązujących projektów uzbrojenia terenu.

S-k 12.02.2001
miejscowość, data, imię i nazwisko, stanowisko, podpis

STAROSTWO POWIATOWE W SŁUPSKU
POWIATOWY OŚRODEK DOKUMENTACJI GEODEZYJNEJ I KARTOGRAFICZNEJ
W obszarze oznaczonym linią ..... Dokonano aktualizacji treści mapy zasadniczej. Dokumenty z pomiaru uzupełniającego przyjęto do zasobu powiatowego w dniu 12.02.2001 i zaewiden. pod nr 6611.035.BUL.-10.12.01
Niniejsza mapa może służyć do celów projektowych. Projektowane obiekty budowlane wymagające pozwolenia na budowę podlegają wytyczeniu i inwentaryzacji powykonawczej przez jednostki uprawnione do wykonywania prac geodezyjnych.
O.Z. nr 1911/2000
31.12.01 (miejscowość i data)

*Nie wyklucza się istnienia w terenie innych nie wykazanych na niniejszej mapie urządzeń podziemnych, które nie były zgłoszone do inwentaryzacji.*

PRZEWODNICZĄCY RADY
Romuald Jeszczyński

skala 1:2000

# PLANSZA PODSTAWOWA

| NR PLANSZY | Autorska Pracownia Projektowa<br>architekt Witold Sikorski uprawnienia urbanistyczne 143 / 94<br>architekt Aleksandra Narkowicz-Pala |
|---|---|
| 4 | ZMIANA MIEJSCOWEGO PLANU ZAGOSPODAROWANIA PRZESTRZENNEGO GMINY USTKA |

FORUM

ZAŁĄCZNIK DO UCHWAŁY NR V/11/46/01
RADY GMINY USTKA Z 14 SIERPNIA 2001R