

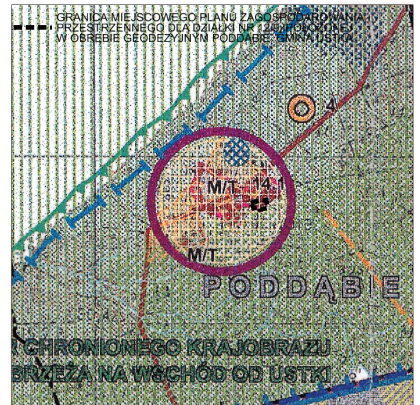


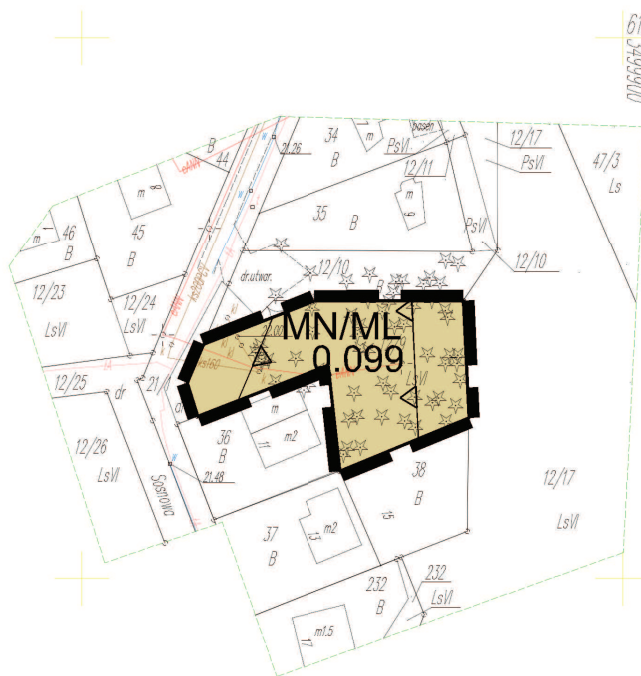

MIEJSCOWY PLAN ZAGOSPODAROWANIA PRZESTRZENNEGO DLA DZIAŁKI NR 12/9, POŁOŻONEJ W OBRĘBIE GEODEZYJNYM PODDĄBIE, GMINA USTKA

RYSUNEK PLANU

skala 1:1000

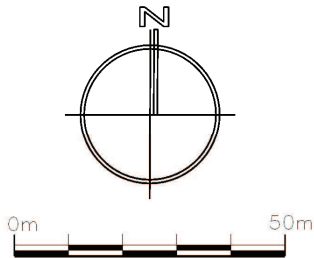

WYRYS ZE STUDIUM UWARUNKOWAŃ I KIERUNKÓW
ZAGOSPODAROWANIA PRZESTRZENNEGO GMINY USTKA UCHWAŁA
NR V/37/2002 Z DNIA 30 GRUDNIA 2002 ROKU ZE ZMIANAMI

LEGENDA:

	Granica obszaru objętego planem
	Linie rozgraniczające tereny o różnym przeznaczeniu lub różnych zasadach zagospodarowania
	Podstawowe przeznaczenie terenu, wyrażone w postaci symbolu
	Nieprzekraczalne linie zabudowy
	TERENY ZABUDOWY MIESZKANIOWEJ
	Teren zabudowy mieszkaniowej jednorodzinnej i rekreacji indywidualnej

OZNACZENIA

- Granica obszaru objętego planem
- Linie rozgraniczające tereny o różnym przeznaczeniu lub różnych zasadach zagospodarowania
- MN/ML 0,099 ha Podstawowe przeznaczenie terenu, wyrażone w postaci symbolu
- △ Nieprzekraczalne linie zabudowy

TERENY ZABUDOWY MIESZKANIOWEJ

- MN/ML Teren zabudowy mieszkaniowej jednorodzinnej i rekreacji indywidualnej

MIEJSCOWY PLAN ZAGOSPODAROWANIA PRZESTRZENNEGO
DLA DZIAŁKI 12/9, POŁOŻONEJ W OBRĘBIE GEODEZYJNYM
PODDĄBIE - GMINA USTKA

SKALA 1:1000

Załącznik nr 1
do uchwały nr XVIII.184.2012
Rady Gminy Ustka
z dnia 18 maja 2012 r.

OPRACOWANIE:

Q7 GRUPA PROJEKTOWA S.C.
ul. F. Karpińskiego 23, 81-144 Włocławek tel. 603802798, 603091152 fax. 0713305487 www.q7projekt.pl e-mail: biuro@q7projekt.pl

ZESPÓŁ AUTORSKI:

mgr inż. Wojciech Kotla ZOIU nr 2-398
mgr inż. Grzegorz Szewczyk ZOIU nr 2-410
mgr Radek Olszowski - cultura środowiska
mgr inż. Ewa Słowikowska - infrastruktura techniczna

USTKA 2012