

**ZMIANA MIEJSCOWEGO PLANU OGÓLNEGO
W ZAKRESIE GOSPODARKI ŚCIEKOWEJ
I LINII KABLOWEJ PRZESYŁOWEJ 450 KV
RYSUNEK PLANU 1:10 000**

ZŁĄCZNIK DO UCHWAŁY NR IV/41/97 RADY GMINY USTKA Z DNIA 7 LIPCA 1997

↓
ARKUSZ 1


1	2	3	4
5	6	7	8
9	10	11	

OZNACZENIA

- GRANICE OBSZARU OBJĘTEGO ZMIANĄ PLANU
- PROJEKTOWANY KOLEKTOR TŁOCZNY ŚCIEKÓW SANITARNYCH
- PROJEKTOWANY KANAŁ GRAWITACYJNY
- REGION USYTUOWANIA PROJEKTOWANEJ PRZEPOMPOWNI ŚCIEKÓW
- TEREN PROJEKTOWANEJ OCZYSZCZALNI ŚCIEKÓW W LINIACH ROZGRANICZAJĄCYCH
- PROJEKTOWANY KANAŁ ODPLYWOWY ŚCIEKÓW OCZYSZCZONYCH
- PROJEKTOWANA LINIA KABLOWA 450 KV

ZESPÓŁ AUTORSKI

MGR STANISŁAW CZASZEKO
MGR INŻ. ARCH. TADEUSZ CIEMNOCZOKOWSKI
MGR INŻ. BOŻENA KOTOWICZ
MGR INŻ. LUCJA URS
MGR INŻ. MIROSŁAWA HAŁUZO
MGR MAŁGORZATA SZADKOWSKA-IZYDOREK
BARBARA BROKOS
EWA PERLINSKA
LUTY - CZERWIEC 1997

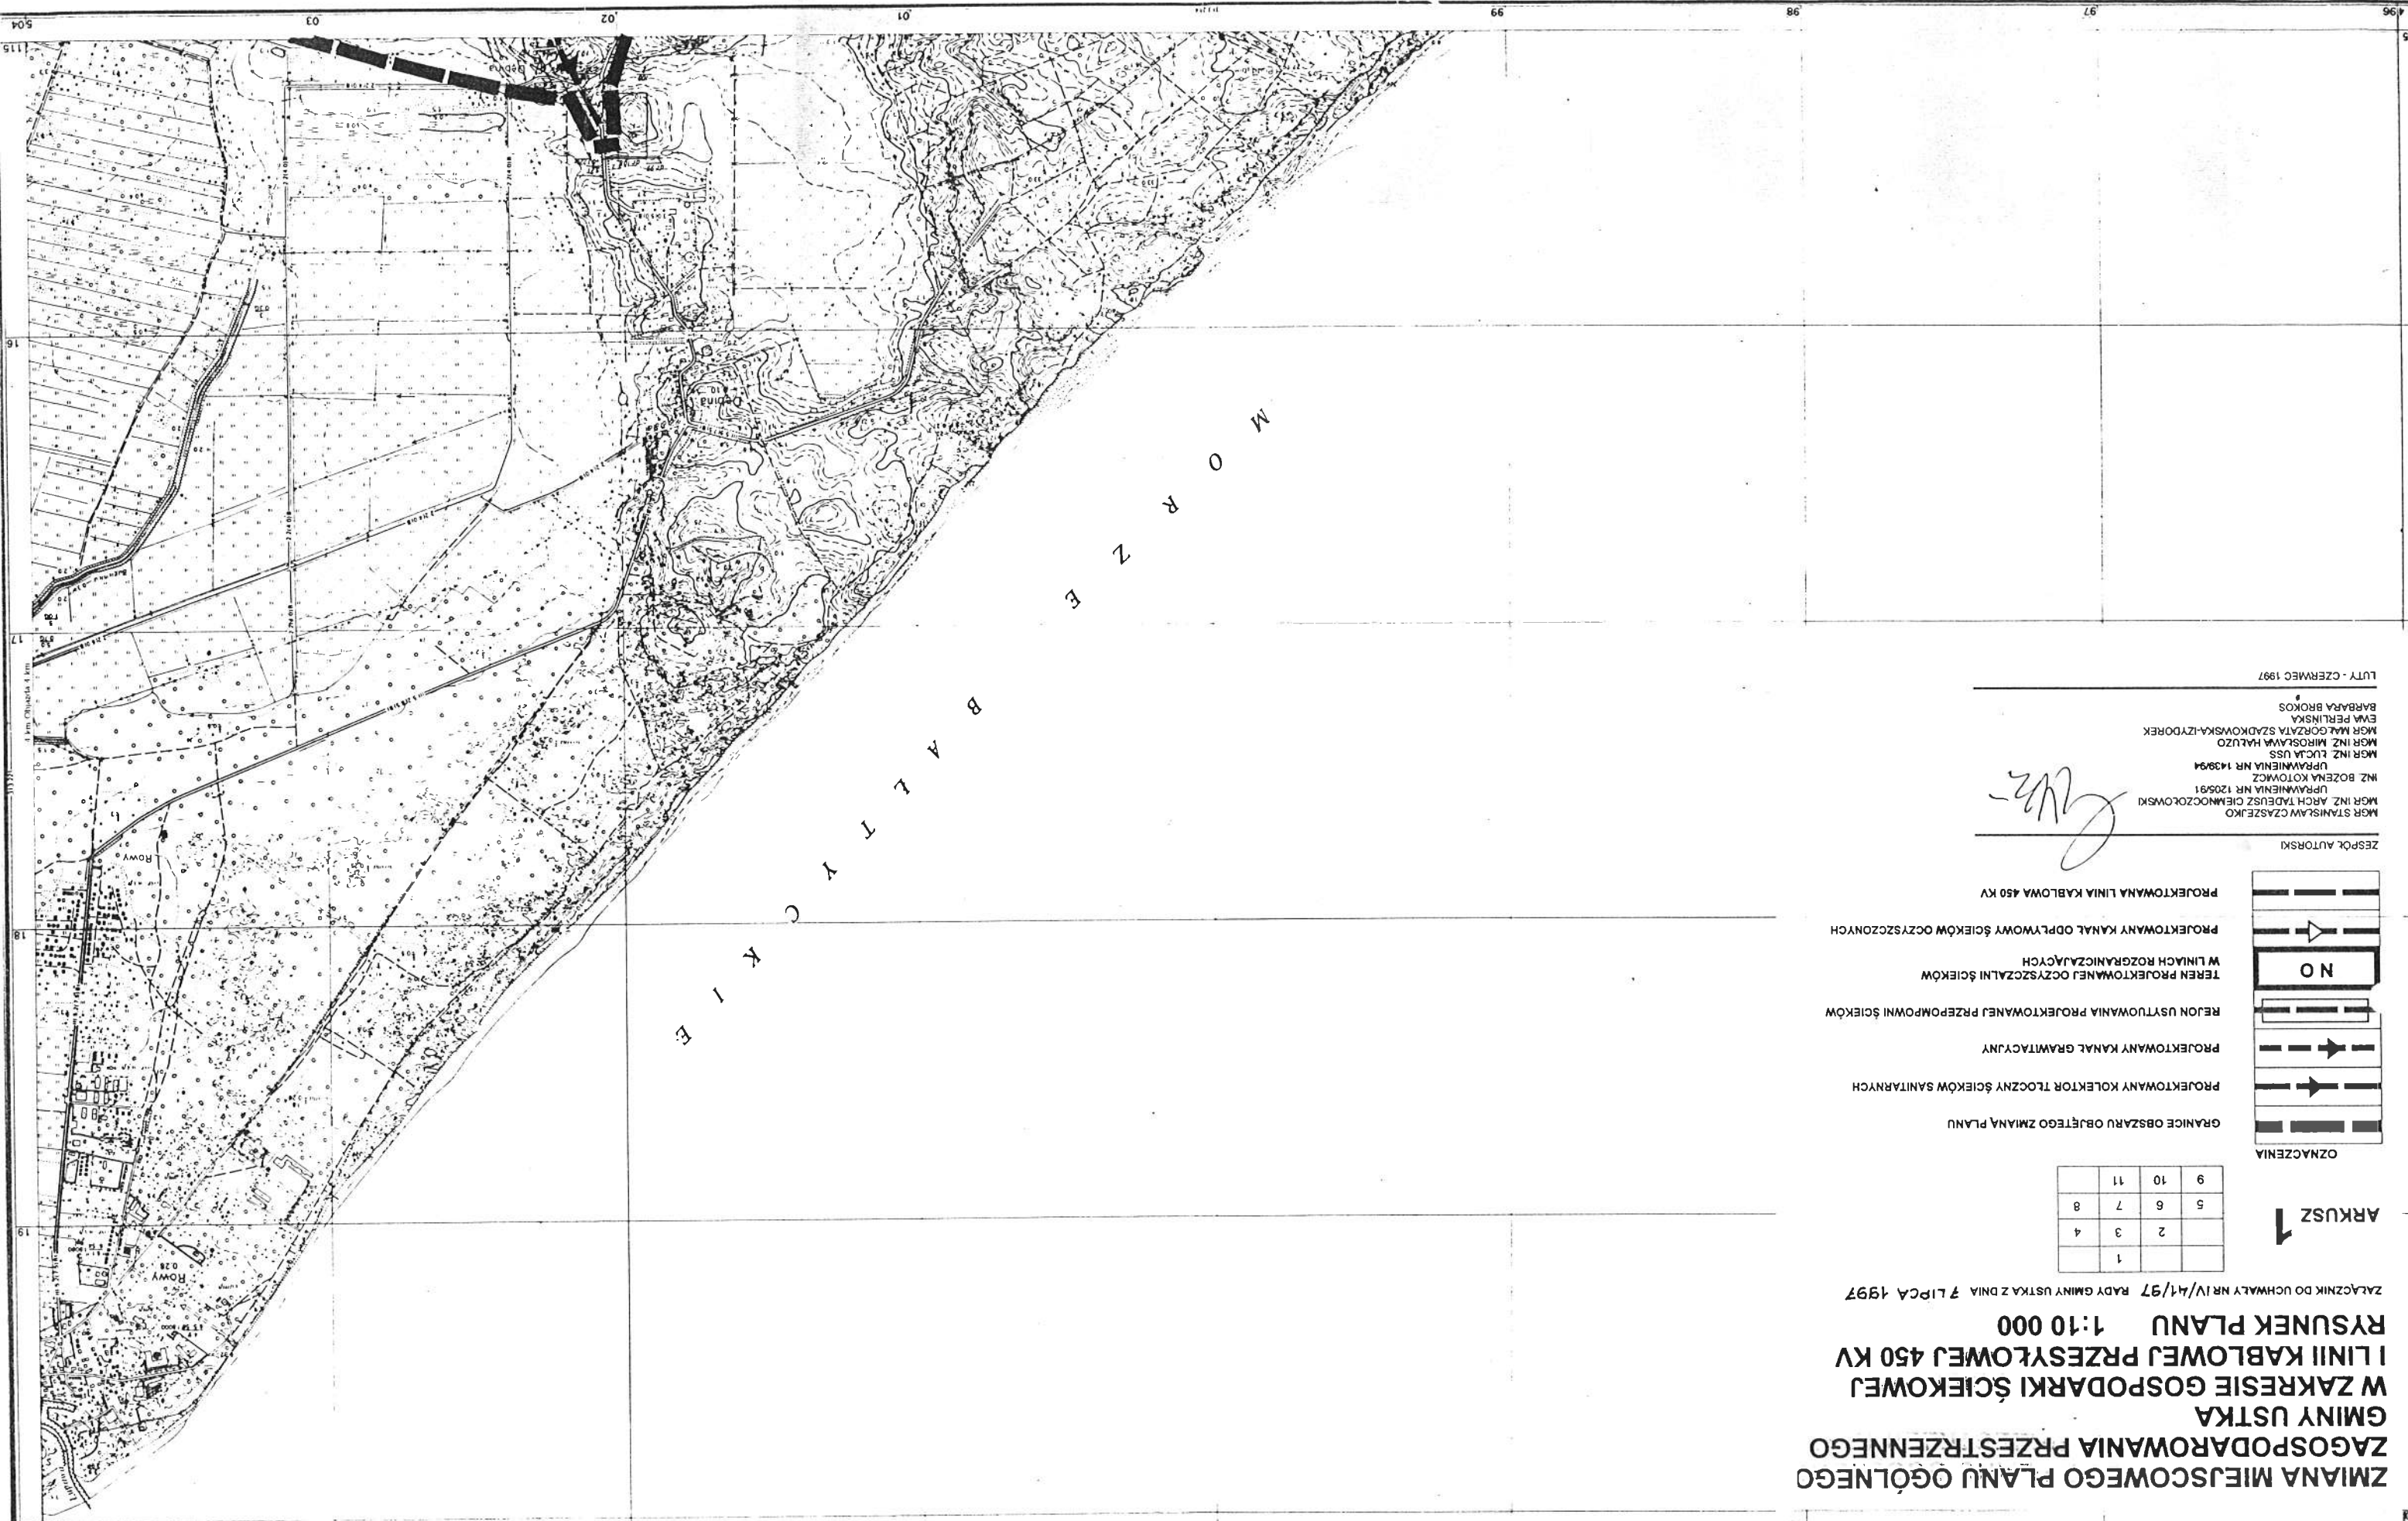

**ZMIANA MIEJSCOWEGO PLANU OGÓLNEGO
ZAGOSPODAROWANIA PRZESTRZENNEGO
GMINY USTKA
W ZAKRESIE GOSPODARKI ŚCIEKOWEJ
I LINII KABLOWEJ PRZESYŁOWEJ 450 KV
RYSUNEK PLANU 1:10 000**

ZALĄCZNIK DO UCHWAŁY NR IV/41/97 RADY GMINY USTKA Z DNIA 7 LIPCA 1997

ARKUSZ 2

	1	2	3	4
			5	6
			7	8
		9	10	11

OZNACZENIA


- GRANICE OBSZARU OBJĘTEGO ZMIANĄ PLANU
- PROJEKTOWANY KOLEKTOR TŁOCZNY ŚCIEKÓW SANITARNYCH
- PROJEKTOWANY KANAŁ GRAWITACYJNY
- REGION USYTUOWANIA PROJEKTOWANEJ PRZEPOMPOWNI ŚCIEKÓW
- TEREN PROJEKTOWANEJ OCZYSZCZALNI ŚCIEKÓW
W LINIACH ROZGRANICZAJĄCYCH
- PROJEKTOWANY KANAŁ ODPLYWOWY ŚCIEKÓW OCZYSZCZONYCH
- PROJEKTOWANA LINIA KABLOWA 450 KV

[Signature]

ZESPÓŁ AUTORSKI
INŻ. STANISŁAW CZASZEJKO
MGR INŻ. ARCH. TADEUSZ CIEMNOCZŁOWSKI
UPRAWNIENIA NR 1205/91
INŻ. BOŻENA KOTOWICZ
UPRAWNIENIA NR 1439/94
MGR INŻ. LUCJA URS
MGR INŻ. MIROSŁAWA HAJUZO
MGR MALGORZATA SZADKOWSKA-IZYDOREK
EWA PERLIŃSKA
BARBARA BROKOS
LUTY - CZERWIEC 1997

B
A
L
T
Y
C
K
I
E
O
R
Z
E



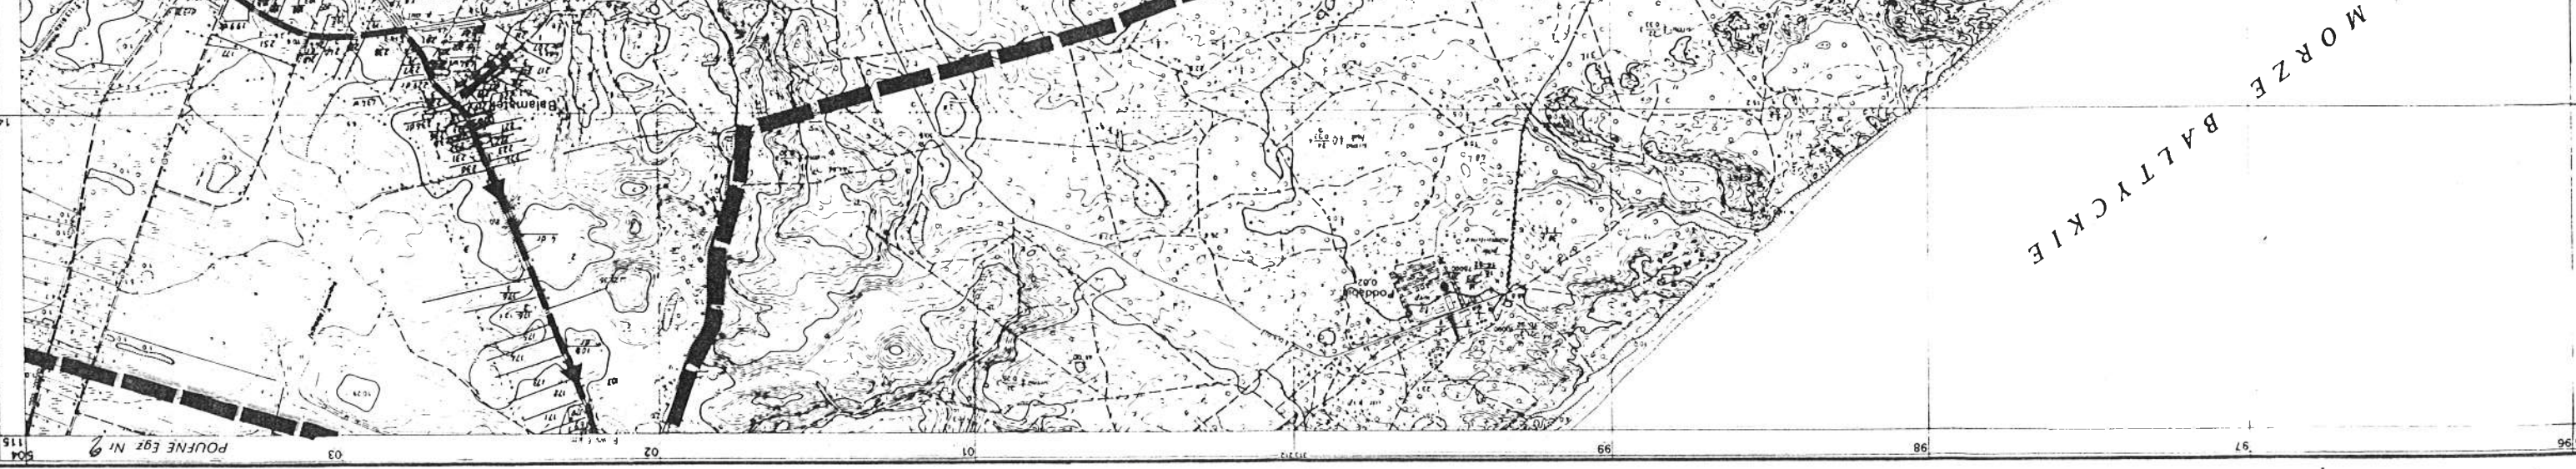

**ZMIANA MIEJSCOWEGO PLANU OGÓLNEGO
ZAGOSPODAROWANIA PRZESTRZENNEGO
GMINY USTKA
W ZAKRESIE GOSPODARKI ŚCIEKOWEJ
I LINII KABLOWEJ PRZESYŁOWEJ 450 KV
RYSUNEK PLANU 1:10 000**

UWAGA: DO UCHWAŁY NR IV/44/97 RADY GMINY USTKA Z DNI 7 LIPCA 1997


Arkusz 3

1	2	3	4
5	6	7	8
9	10	11	

- OZNACZENIA**
- GRANICE OBSZARU OBJĘTEGO ZMIANĄ PLANU
 - PROJEKTOWANY KOLEKTOR TŁOCZNY ŚCIEKÓW SANITARNYCH
 - PROJEKTOWANY KANAL GRAWITACYJNY
 - REGION USTYTUOWANIA PROJEKTOWANEJ PRZEPOMPOWNI ŚCIEKÓW
 - TEREN PROJEKTOWANEJ OCZYSZCZALNI ŚCIEKÓW
 - PROJEKTOWANY KANAL ODPLYWOWY ŚCIEKÓW OCZYSZCZONYCH
 - PROJEKTOWANA LINIA KABLOWA 450 KV

[Signature]

ZESPÓŁ AUTORSKI
MGR STANISŁAW CZASZEKO
MGR INŻ. ARCH. TADEUSZ CIENNOCHOWSKI
INŻ. BOŻENA KOTOWICZ
UPRAWNIENIA NR 1206/91
MGR INŻ. LUCJA USS
UPRAWNIENIA NR 1439/94
MGR INŻ. JERZY WYŁOZ
MGR M. GORZĄTA SZADKOWSKA-IZYDÓREK
EWA PERLIŃSKA
BARBARA BROKOS

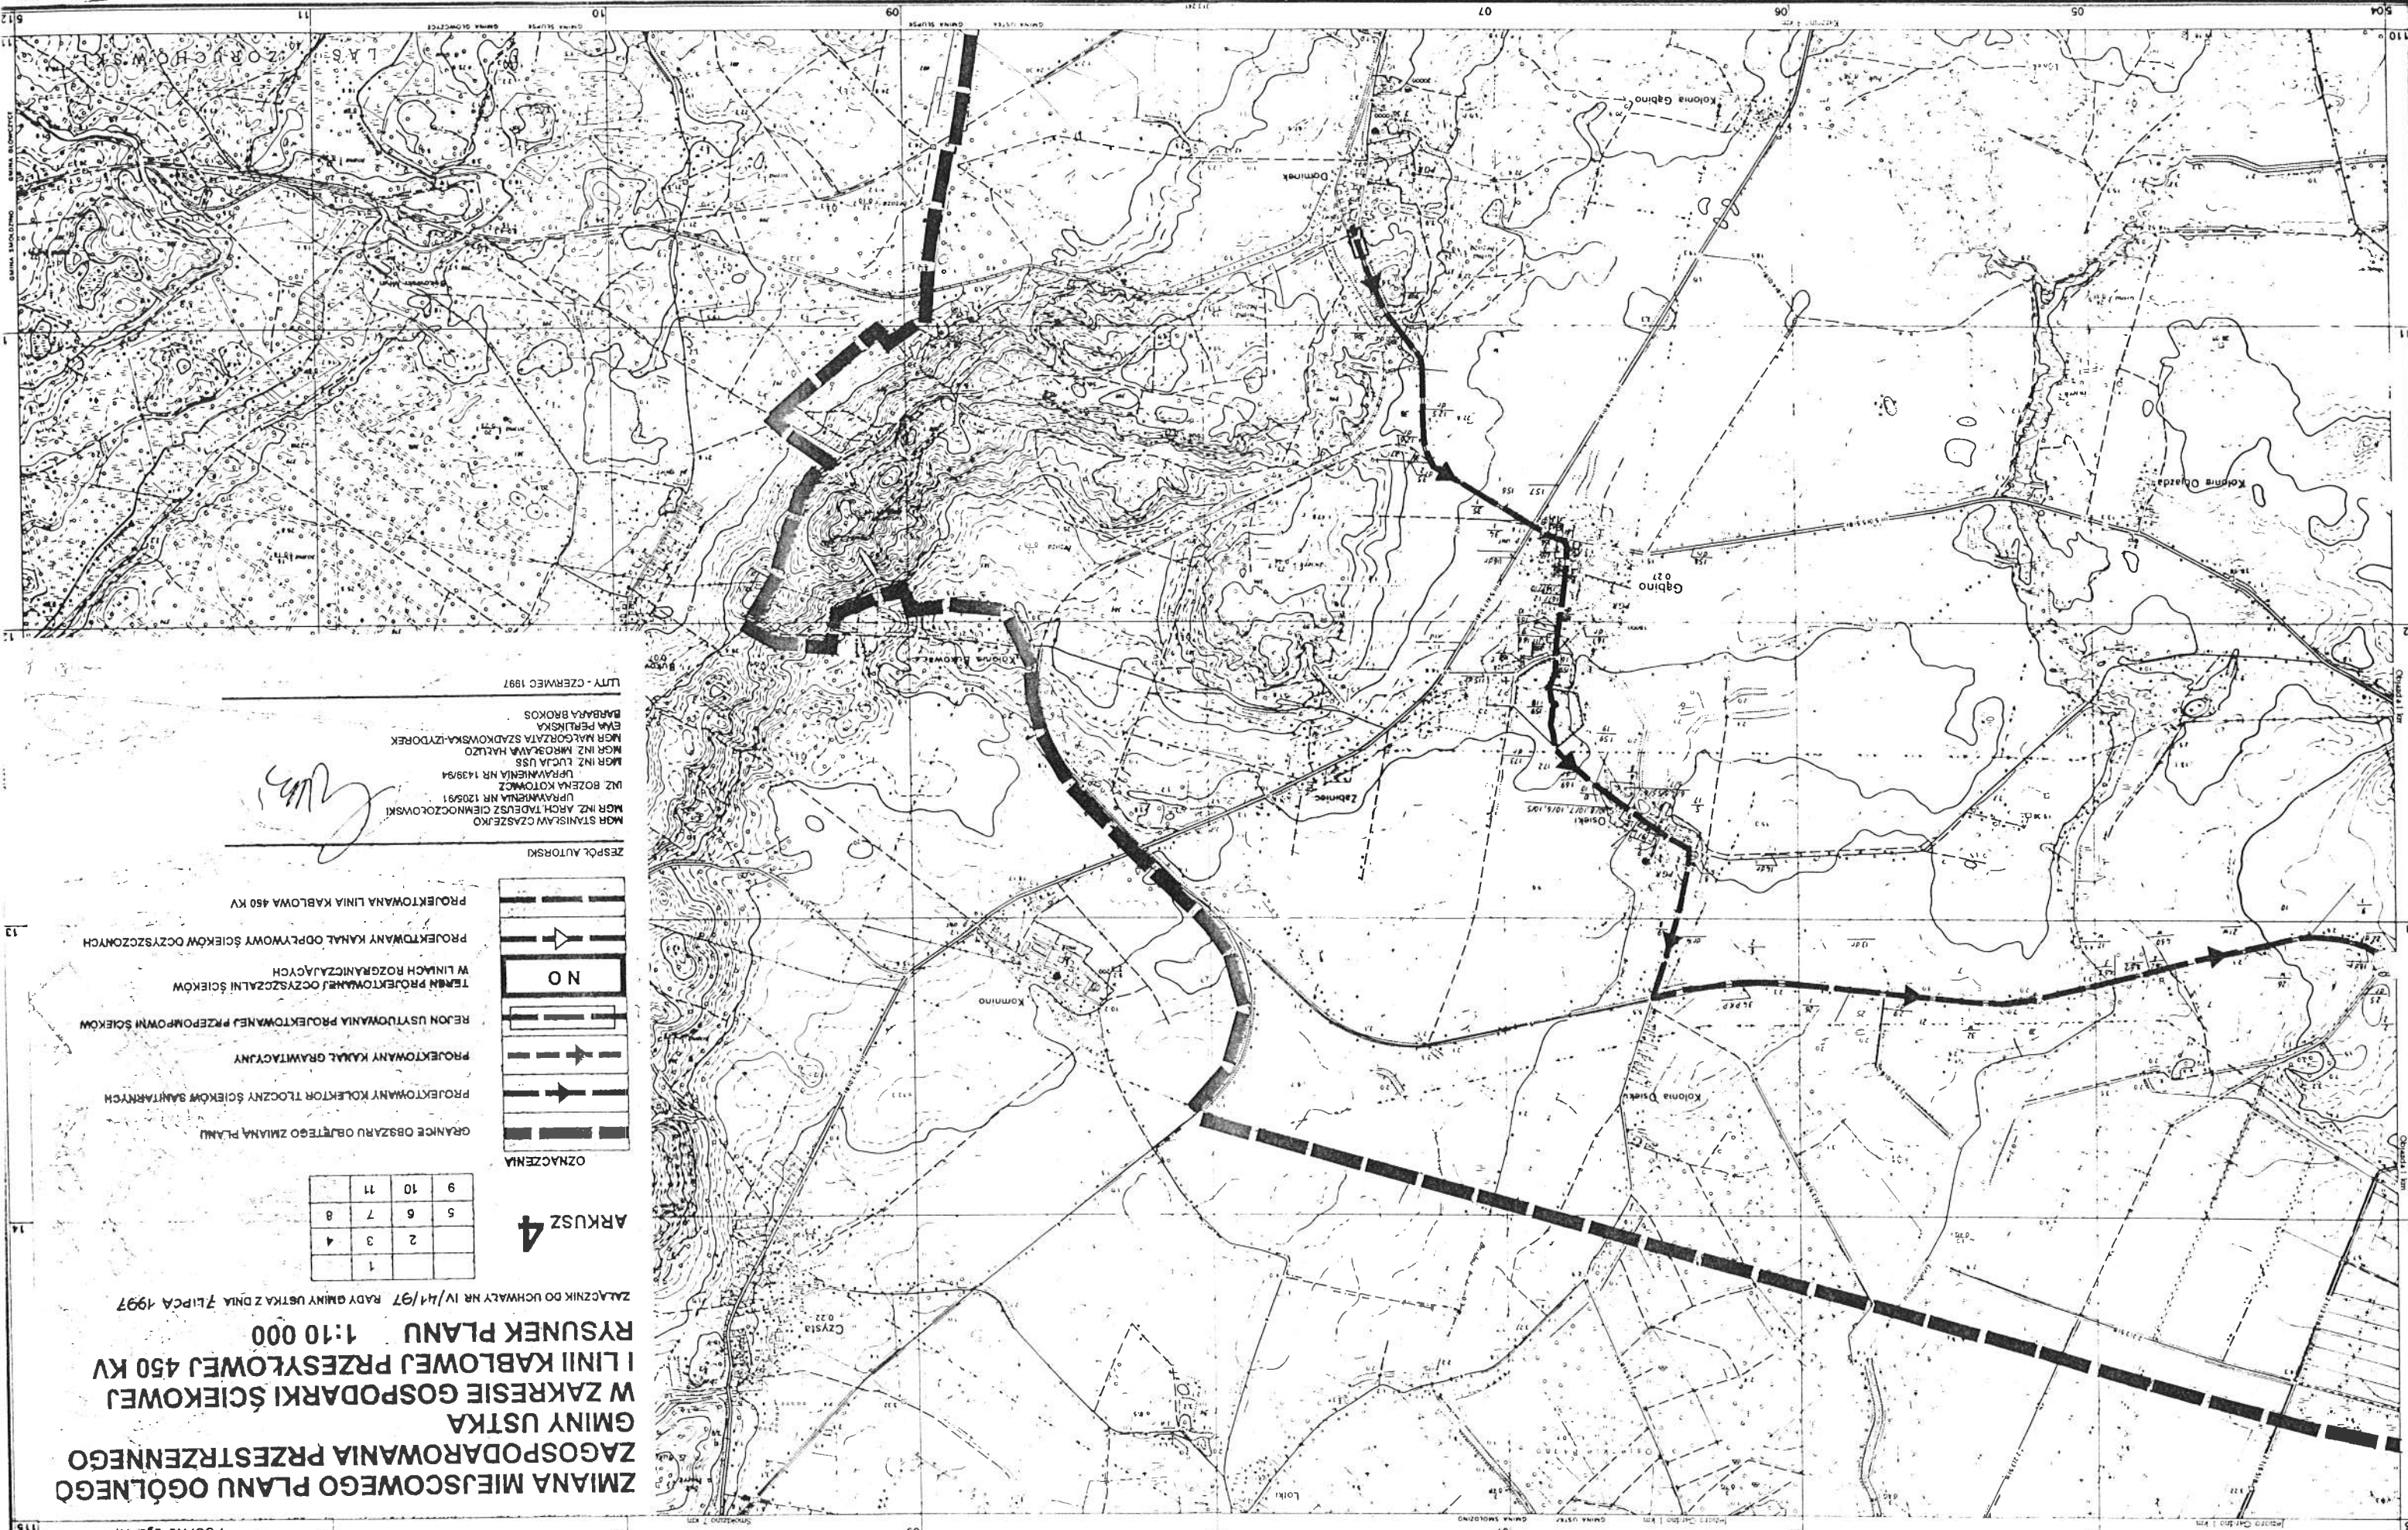


ZESPÓŁ AUTORSKI

MGR INŻ. ARCH. TADEUSZ CIEMIŃCZAKOWSKI
UPRAWNIENIA NR 1205/91

MGR INŻ. BOŻENA KOTOWICZ
UPRAWNIENIA NR 1439/94

MGR INŻ. LUCJA USS
MGR INŻ. IMKOŁA HAJCZO
MGR INŻ. MAŁGORZATA SZADKOWSKA-IZYDOREK
EWA PSALISKA
BARBARA BŁOKOS

UTW. - CZERWIEC 1997

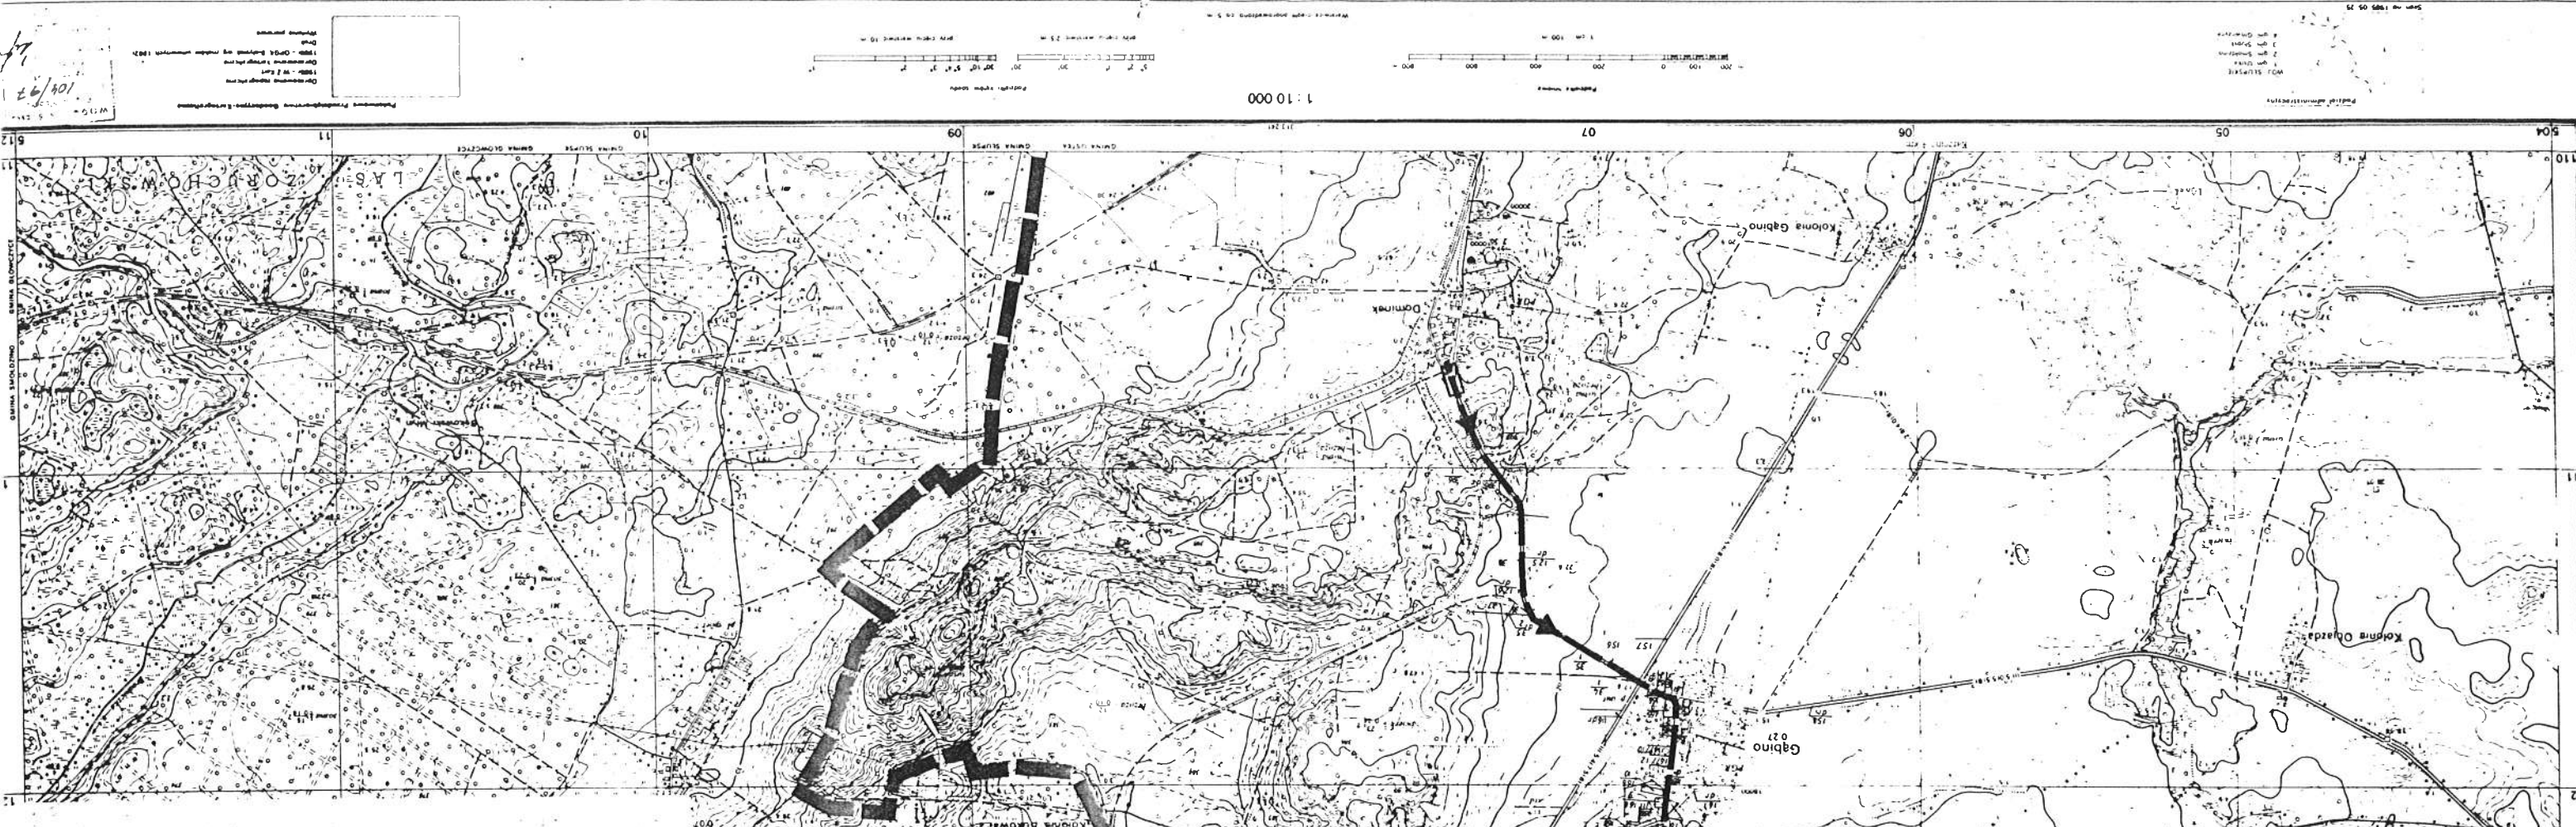


**ZMIANA MIEJSCOWEGO PLANU OGÓLNEGO
ZAEUSPODAROWANIA PRZESTRZENNEGO
GMINY USTKA
W ZAKRESIE GOSPODARKI ŚCIEKOWEJ
I LINII KABLOWEJ PRZESYŁOWEJ 450 KV
RYSUNEK PLANU 1:10 000**

ZALĄCZNIK DO UCHWAŁY NR IV/41/97 RADY GMINY USTKA Z DZIA 7 LIPCA 1997

ARKUSZ 6

	2	3	4
5	6	7	8
9	10	11	

OZNACZENIA

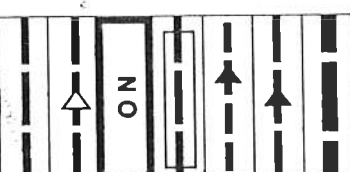



- GRANICE OBSZARU OBJĘTEGO ZMIANĄ PLANU
- PROJEKTOWANY KOLEKTOR TŁOCZNY ŚCIEKÓW SANITARNYCH
- PROJEKTOWANY KANAŁ GRANTYFICACYJNY
- REJON USTYTUOWANIA PROJEKTOWANEJ PRZEPROPOWNI ŚCIEKÓW
- TEREN PROJEKTOWANEGO OZYSZCZALNI ŚCIEKÓW W LINIACH ROZDZIELAJĄCYCH
- PROJEKTOWANY KANAŁ ODPLYWOWY ŚCIEKÓW OZYSZCZONYCH
- PROJEKTOWANA LINIA KABLOWA 450 KV

ZESPÓŁ AUTORSKI

MGR STANISŁAW CZASZEKO
MGR INŻ. ARCH. TADEUSZ CIEMNOZIOŁOWSKI
INŻ. BOŻENA KOSIŃSKA
MGR INŻ. MIROSŁAW HALLUZO
MGR INŻ. LUCJA USS
MGR MAŁGORZATA SZADKOWSKA-IZYDOREK
EWA PERLINSKA
BARBARA BROKOS

LUTY - CZERIEC 1997

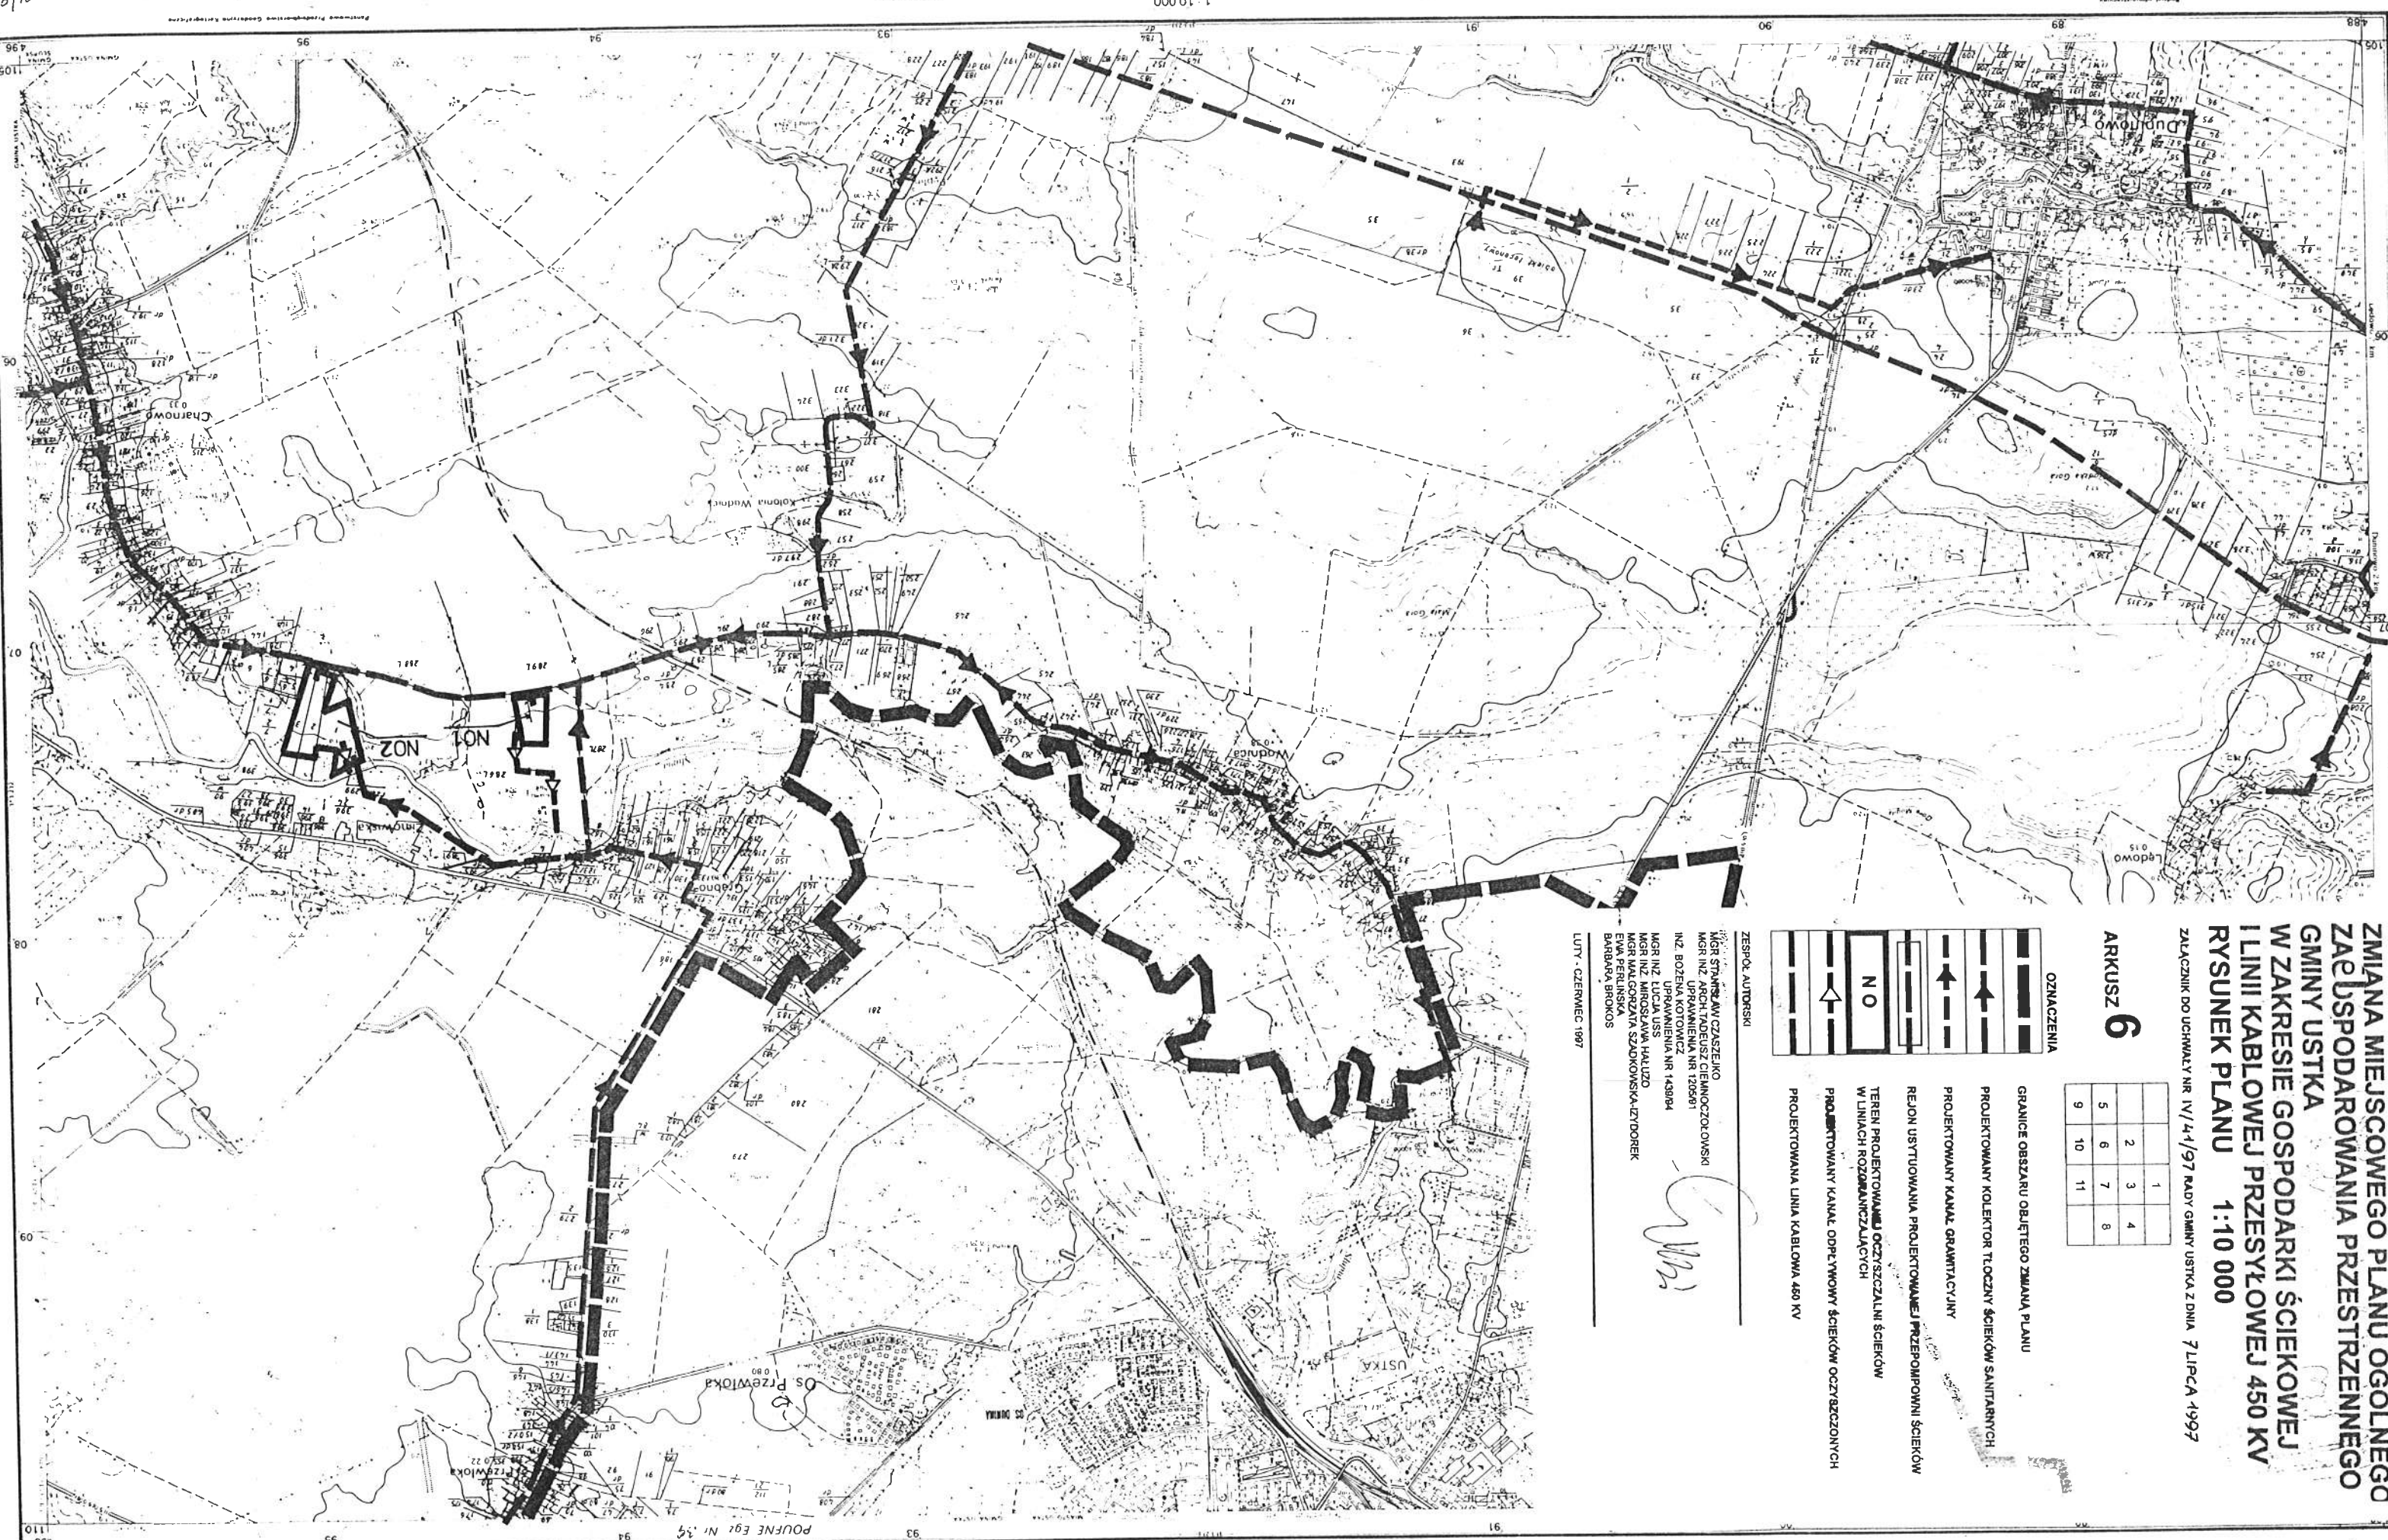

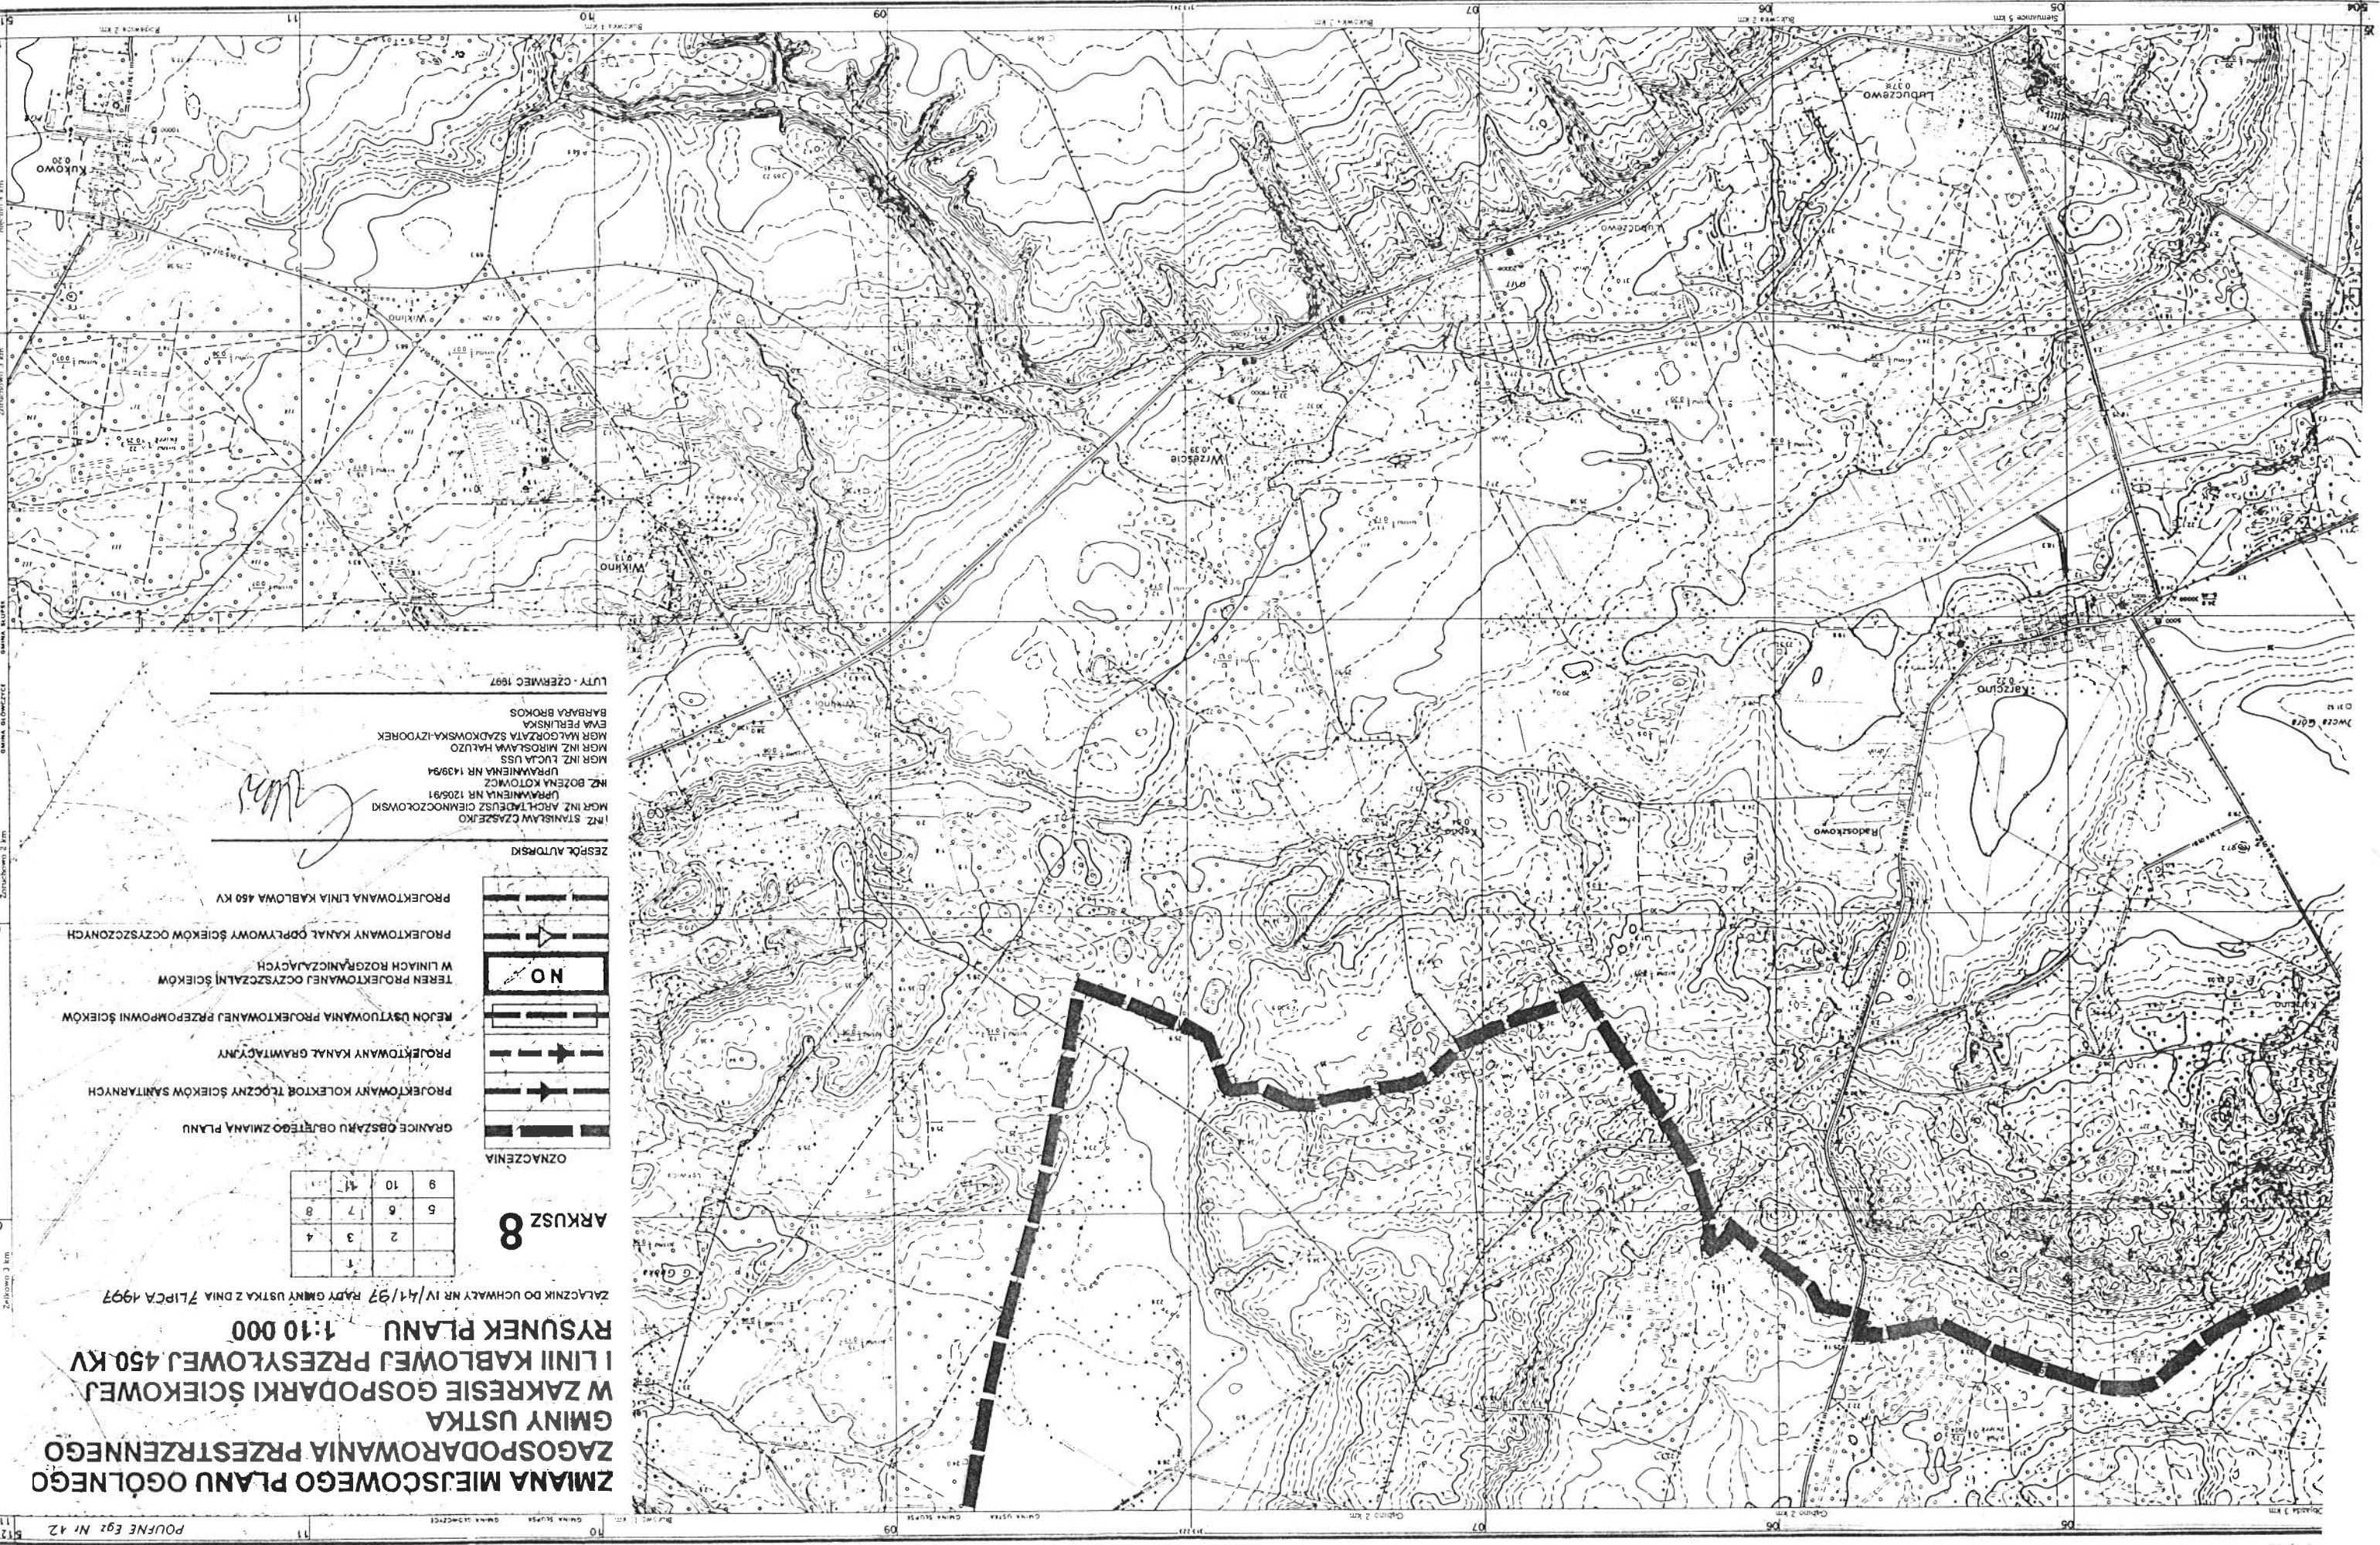

ARKUSZ 8

9	10	11
5	6	7
1	2	3
4	8	9

OZNACZENIA

- GRANICE OBSZARU OBJĘTEGO ZMIANĄ PLANU
- PROJEKTOWANY KOLEKTOR TŁOCZNY ŚCIEKÓW SANITARNYCH
- PROJEKTOWANY KANAŁ GRAWITACYJNY
- REGION USTYTUOWANIA PROJEKTOWANEJ PRZEPOMIENI ŚCIEKÓW
- TEREN PROJEKTOWANEJ OCZYSZCZALNI ŚCIEKÓW W LINIACH ROZGRANICZAJĄCYCH
- PROJEKTOWANY KANAŁ DOPŁYWOWY ŚCIEKÓW OCZYSZCZONYCH
- PROJEKTOWANA LINIA KABLOWA 450 KV

LUTY - CZERWIEC 1997

INŻ. STANISŁAW CZASZEK
MGR INŻ. ARCH. TADEUSZ CIEMNOCZOSOWSKI
UPRAWNIENIA NR 1205/91

INŻ. BOŻENA KOTOWICZ
UPRAWNIENIA NR 1439/94

MGR INŻ. LUCJA USS
MGR INŻ. MIROSŁAWA HALUZO
MGR INŻ. GORZATA SZADKOWSKA-IZYDORAK
EWA PERLINSKA
BARBARA BROKOS

ZMIANA MIEJSCOWEGO PLANU OGÓLNEGO ZAGOSPODAROWANIA PRZESTRZENNEGO GMINY USTKA W ZAKRESIE GOSPODARKI ŚCIEKOWEJ I LINII KABLOWEJ PRZESYŁOWEJ 450 KV RYSUNEK PLANU 1:10 000

ZŁĄCZNIK DO UCHWAŁY NR IV/41/97 RADY GMINY USTKA Z DNIA 7 LIPCA 1997

**ZMIANA MIEJSCOWEGO PLANU OGÓLNEGO
W ZAKRESIE GOSPODARKI ŚCIEKOWEJ
LINII KABLOWEJ PRZESYŁOWEJ 450 KV
RYSUNEK PLANU 1:10 000**


Załącznik do uchwały Nr IV/41/97 Rady Gminy Ustka z dnia 7 lipca 1997

ARKUSZ 9


1	2	3	4
5	6	7	8
9	10	11	12

OZNACZENIA

- GRANICE OBSZARU OBJĘTEGO ZMIANĄ PLANU
- PROJEKTOWANY KOLEKTOR TŁOŻYNY ŚCIEKÓW SANITARNYCH
- PROJEKTOWANY KANAŁ GRANTACYJNY
- REGION USYTYWOWANIA PROJEKTOWANEJ PRZETWORNI ŚCIEKÓW
- TEREN PROJEKTOWANEJ OZYSZCZALNI ŚCIEKÓW W LINIACH ROZGAŁĘZIAJĄCYCH
- PROJEKTOWANY KANAŁ ODPLYWOWY ŚCIEKÓW OCZYSZCZONYCH
- PROJEKTOWANA LINIA KABLOWA 450 KV
- ZESPÓŁ AUTORSKI
- INŻ. STANISŁAW CZASZEKO
MGR INŻ. ARCHA TRODUSZ CIECHOCZKOŃSKI
UPRAWNIENIA NR 1206/91
INŻ. BOŻENA KOTOWICZ
UPRAWNIENIA NR 1439/91
MGR INŻ. LUCJA USS
MGR INŻ. MIROSLAW HAJDUZ
MGR MAGORZATA SZKOWSKA-CHODUREK
EWA PERLINSKA
BARBARA BROKOS

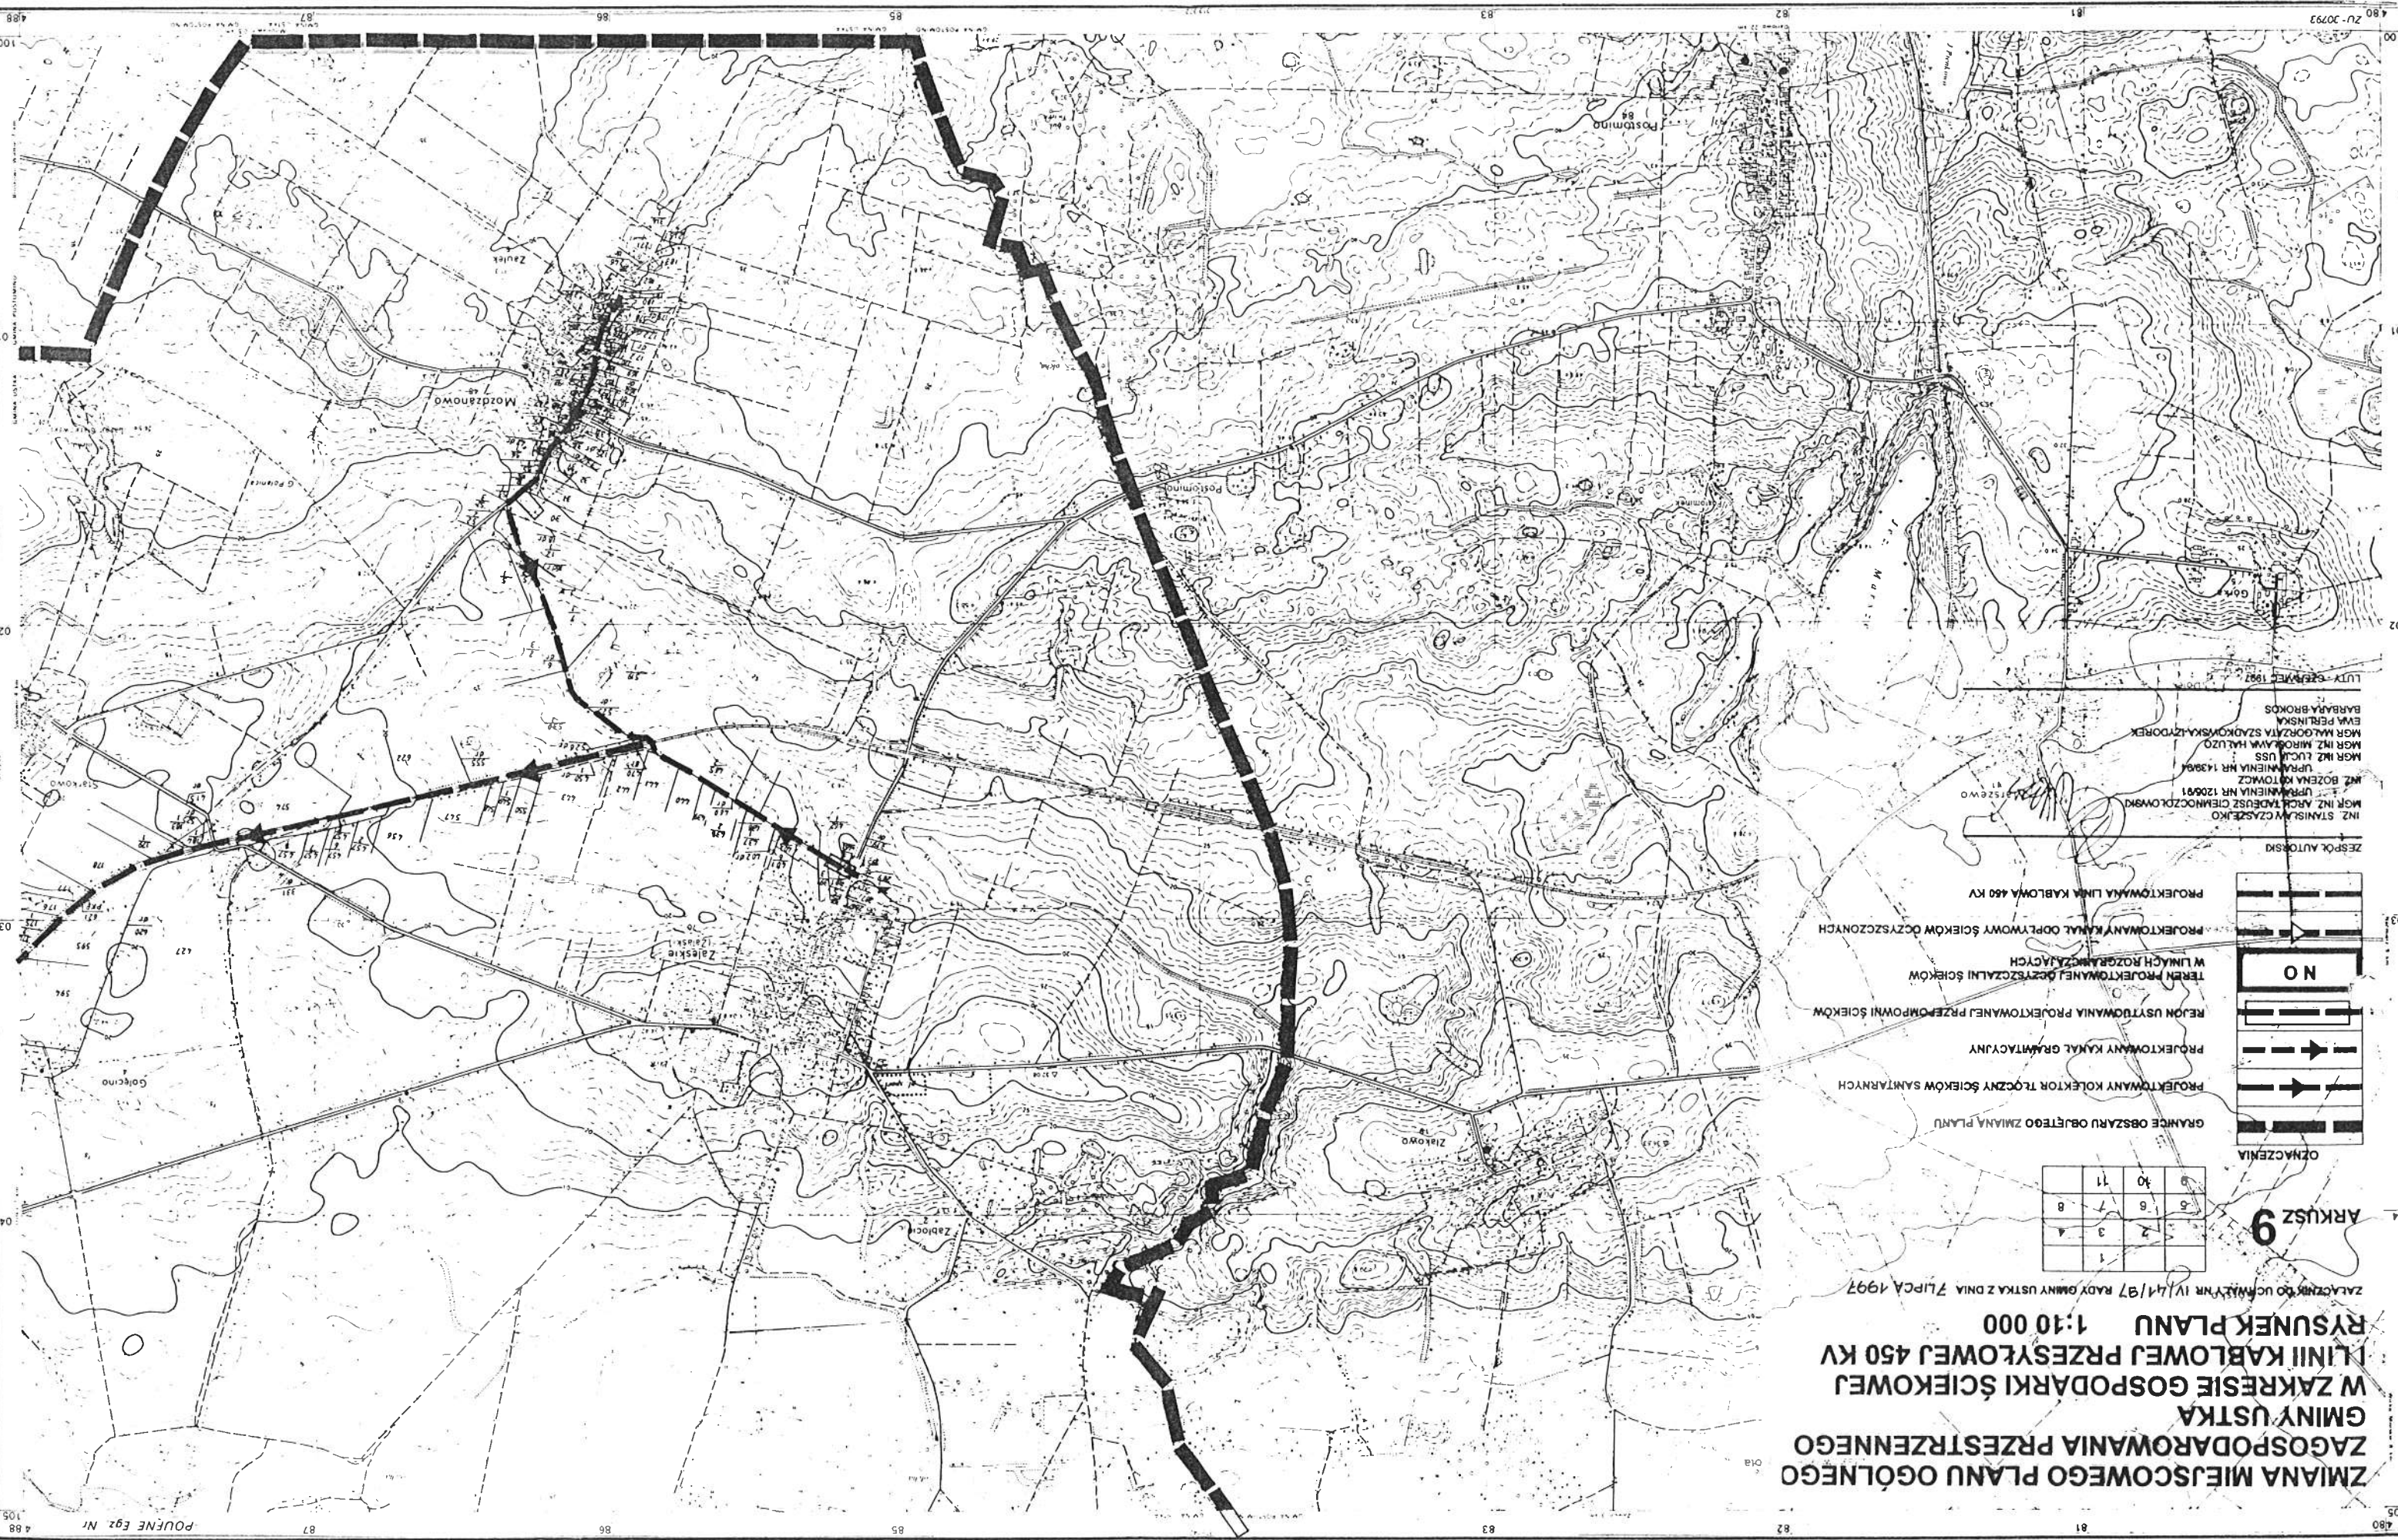

1:10 000
t6/101

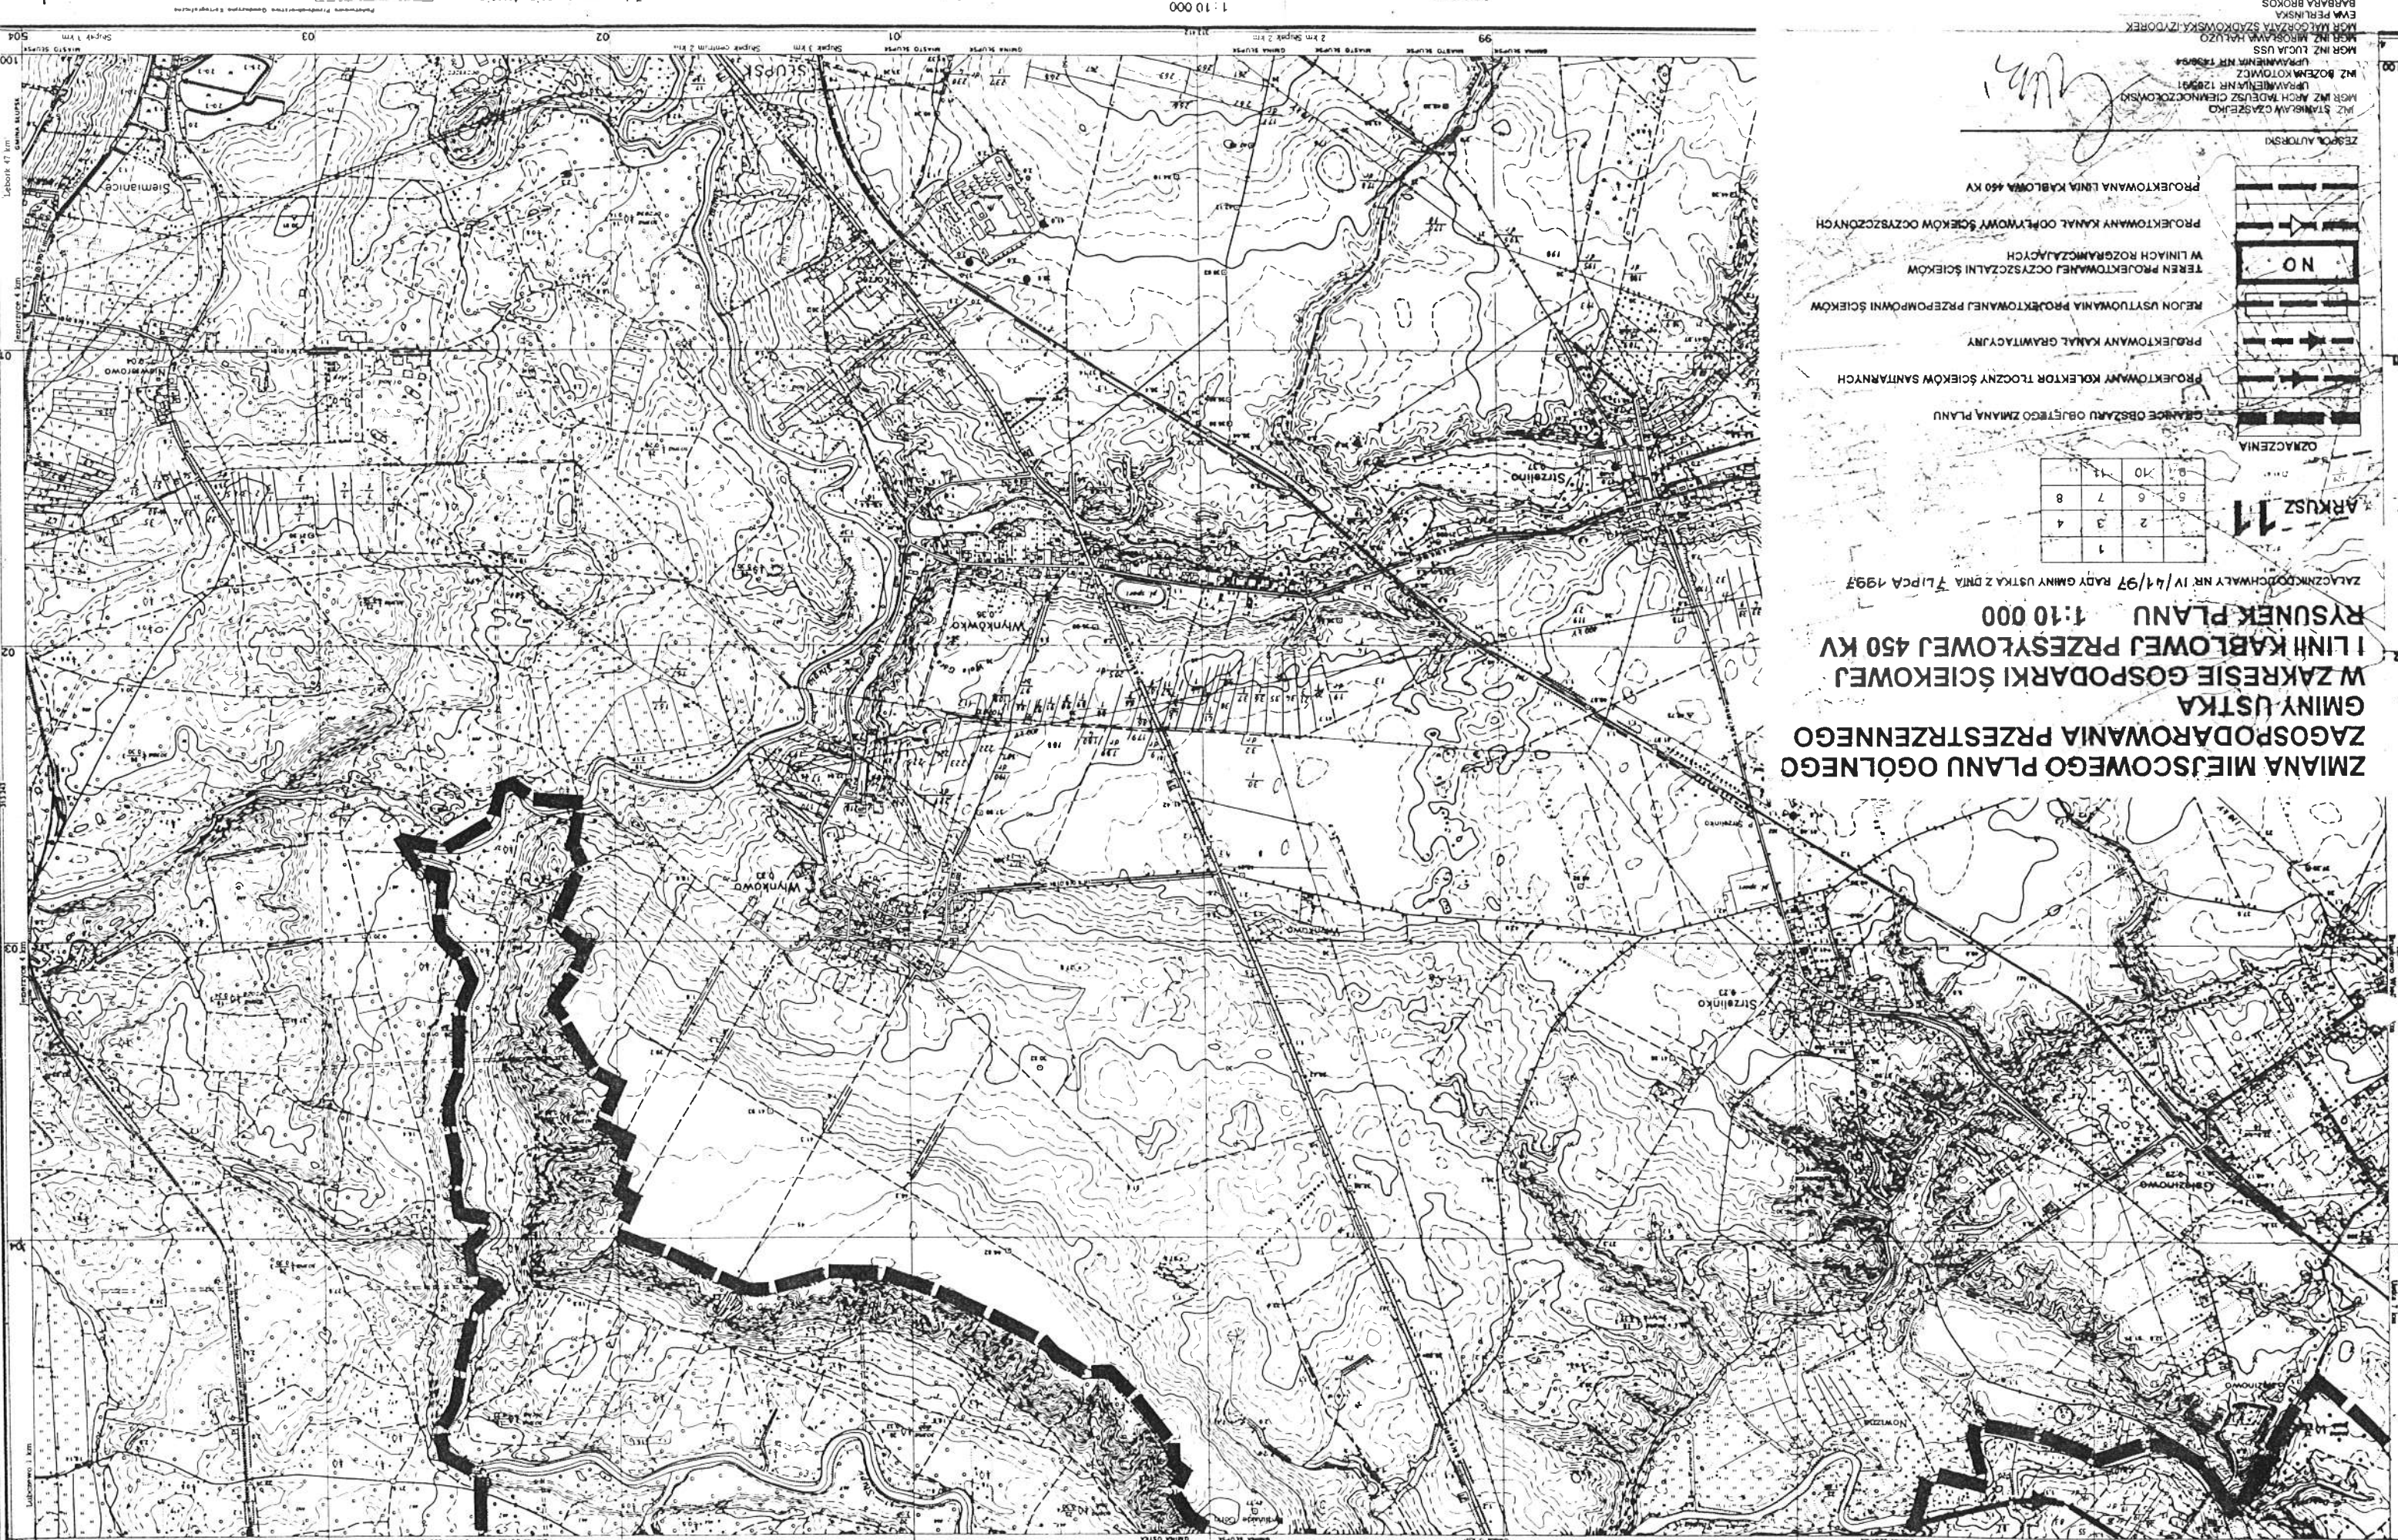

STANOWISKO
MOR. WZ. ARCH. WODUSZ CIEMNOCZOKOWSKI
MOR. WZ. BOŻEN KOTOWICZ
MOR. WZ. MIROSŁAWA HAJDUZ
MOR. WZ. LUCJA USS
BARBARA BROKOS
EWA PERLINSKA