


41

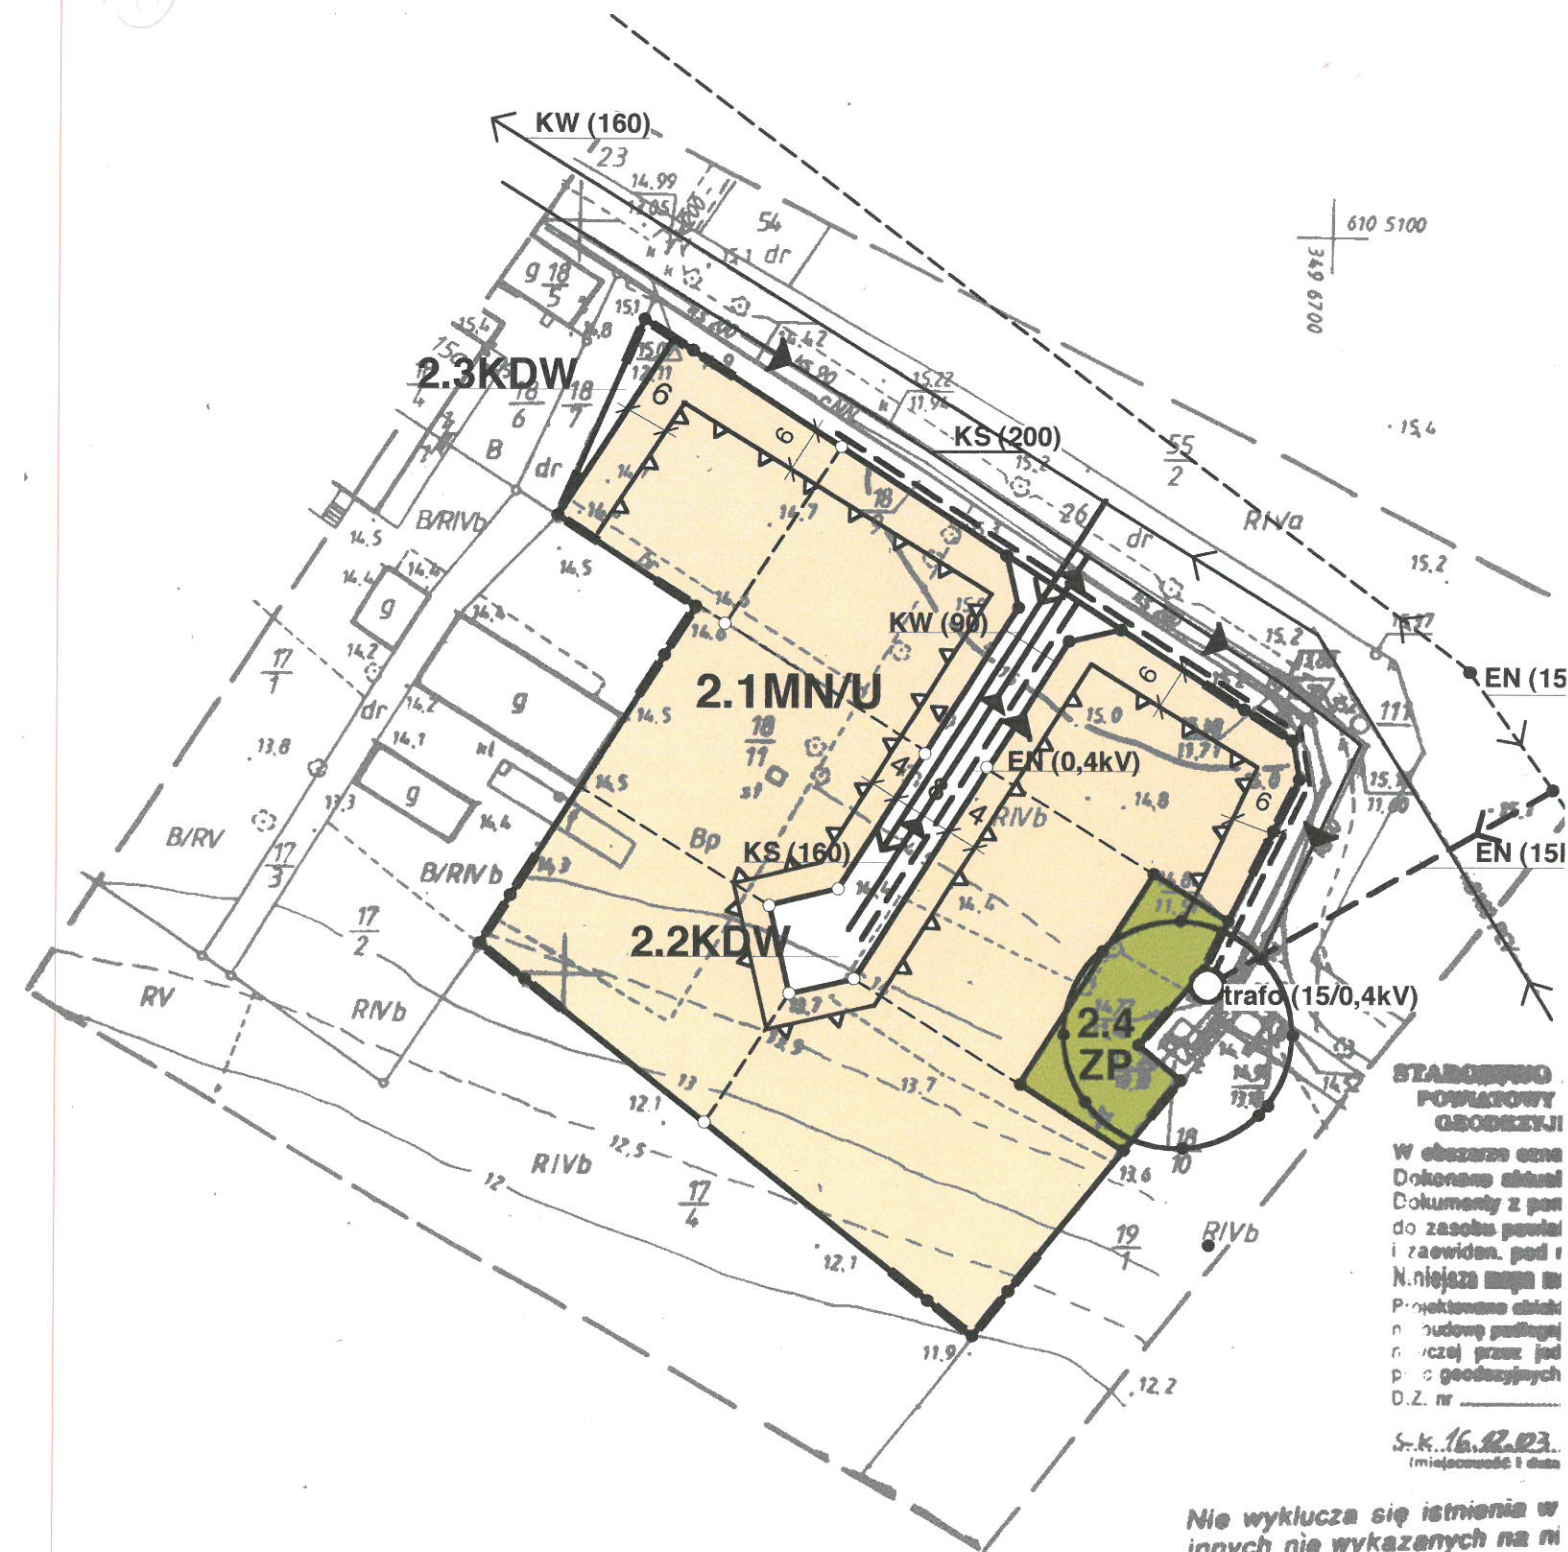

Mapa do celów planistycznych 1: 1000
gm. Ustka
obr. Niestkowo
dz. 18/11

STANOWISKO
POWIAZOWY
GOSPODARSTWA
W obszarze
Dokonał
Dokumenty z
do zasobu
i zaowidn.
N. niejaka
Projektowane
n budowę
n. w. prze
p. o. geodez
D.Z. nr
S.K. 16.12.23.
(miejscowość i data)

Wykonana

Map

N
skala 1:1000

10 0 10 20 30 40 50 m 100 m

oznaczenia:

obowiązujące

granicze terenu
objętego planem

linie rozgraniczające tereny
o różnym przeznaczeniu lub różnych
zasadach zagospodarowania

MN/U teren zabudowy mieszkaniowej jednorodzinnej
z towarzyszącą zabudową usługową

KDW tereny komunikacji wewnętrznej
droga dojazdowa LR = 8 m
i poszerzenie istniejącej drogi
dojazdowej

ZP teren zieleni
urządzonej

linie zabudowy
nieprzekraczalne

15 m strefa uciążliwości
istniejącej przepompowni
ścieków

KW (90) projektowane przyłącze
wodociągowe o 90

KS (160) projektowane przyłącze
kanalizacji sanitarnej o 160

EN (0,4kV) projektowana linia kablowa
elektroenergetyczna 0,4 kV

informacyjne

proponowane linie podziału wewnętrznego
terenu o tym samym sposobie użytkowania
lub zagospodarowania
(np. na działki budowlane)

KW (160) istniejąca sieć
wodociągowa o 160 PVC

KS (200) istniejąca kanalizacja
sanitarna o 200


EN (15kV) istniejąca linia napowietrzna
elektroenergetyczna 15 kV
nr 107

EN (15kV) projektowana linia napowietrzna
elektroenergetyczna 15 kV

trafo (15/0,4kV) projektowana stacja
transformatorkowa słupowa
15/0,4 kV

MIEJSCOWY PLAN ZAGOSPODAROWANIA PRZESTRZENNEGO GMINY USTKA DLA DZIAŁEK NR 27 I 18/11 W OBRĘBIE GEODEZYJNYM NIESTKOWO

teren 2
DZIAŁKA NR 18/11

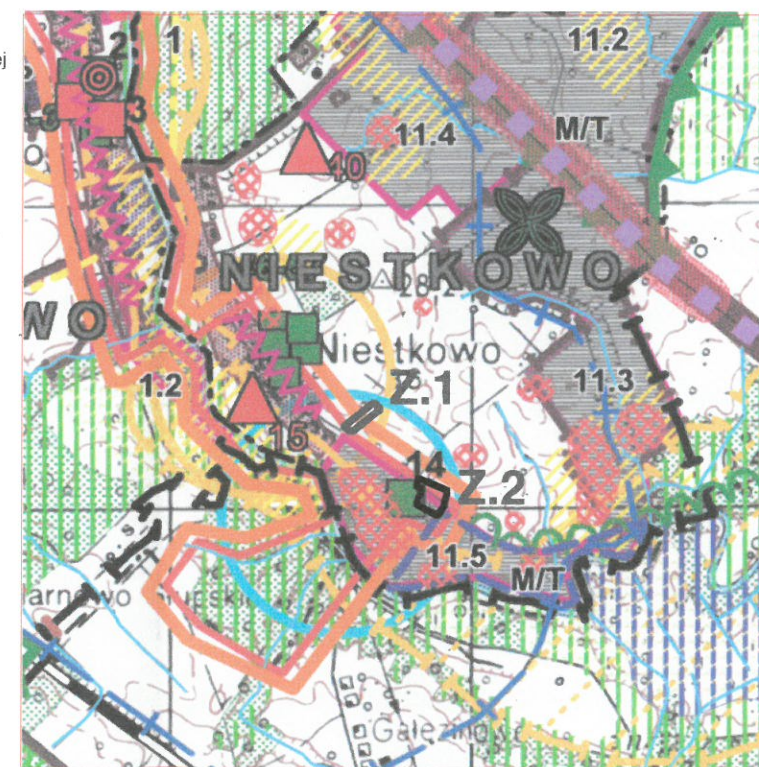

wyrys ze studium uwarunkowań i kierunków
zagospodarowania przestrzennego
gminy Ustka
1 : 25 000

granicze terenu
objętego planem

SERWIS ARCHITEKTURY I URBANISTYKI

SPORZĄDZAJĄCY	WÓJT GMINY USTKA	TREŚĆ RYSUNKU
OPRACOWANIE	miejscowy plan zagospodarowania przestrzennego gminy Ustka dla działek nr 27 i 18/11 w obrębie geodezyjnym Niestkowo gm. Ustka woj. pomorskie	rysunek planu
ADRES		SKALA 1:1000 RYSUNEK NR 2
BRANŻA	PROJEKTOWAŁ	PODPIS
główny projektant	mgr inż. arch. M. Buraczynski	03.2005
urbanistyka	mgr inż. arch. W. Buraczynska	03.2005

