

MIEJSCOWY PLAN ZAGOSPODAROWANIA PRZESTRZENNEGO GMINY USTKA

ZALESKIE
DZIAŁKA NR 401/5

OZNACZENIA:

obowiązujące

- granice terenu objętego planem
- linie rozgraniczające teren o różnym sposobie użytkowania lub zagospodarowania
- 1MN** teren zabudowy mieszkaniowej jednorodzinnej
- 2UR** teren zabudowy usługowej i produkcyjnej - rzemieślniczej
- 3RP** teren rolny
- teren komunikacji włączony do pasa drogowego

informacyjne

- orientacyjna linia rozgraniczająca pasu drogowego
- linie podziału wewnętrznego terenu na działki budowlane
- nr działki budowlanej orientacyjna powierzchnia
- 4K.Dw1/1** teren komunikacji projektowana droga dojazdowa wewnętrzna LR = 5,0 m
- 5K.DG1/1** teren komunikacji istniejąca droga dz. nr 402 dojazdowa gminna LR = 10,0 m
- 6K.DG1/2** teren komunikacji istniejąca droga dz. nr 460 dojazdowa gminna LR = 10,0 m

Mapa sył. wys. 1:1000.
woj.: pomorskie.
gm.: Ustka.
obręb: Zaleskie dz. 401/5.

Wykonano w listopadzie 2002r. przez
Z.U.G. GEO-NORD w Ustce.

Zakres opracowania mapy
Mapa aktualna na dzień 21.11.2002r.

STAROSTWO POWIATOWE W SŁUPSKU
POWIATOWY OŚRODEK DOKUMENTACJI
GEODEZYJNEJ I KARTOGRAFICZNEJ

W obszarze oznaczonym linią
Dokonywane aktualizacji treści mapy zasadniczej.
Dokumenty z pomiaru uzupełniające przyjęło do
do zasobu powiatowego w dniu 22.11.2002r.
i zaawidował, pod nr 681.22.04.14.1.2002
Niniejsza mapa może służyć do celów projektowych.
Projektowane obiekty budowlane wymagające pozwolenia
na budowę podlegają wytyczeniu i inwentaryzacji powyko-
nawczej przez jednostki uprawnione do wykonywania
prac geodezyjnych.


Nie wyklucza się istnienia w terenie
innych nie wykazanych na niniejszej
mapie urządzeń podziemnych, które
nie były załączone do inwentaryzacji.

RADA GMINY USTKA
76-270 USTKA
ul. Dąbowa 1
tel. (059) 814-80-44, fax (059) 814-80-45

PRZEWODNICZĄCY RADY
Waldemar Gąsior

ZAŁĄCZNIK GRAFICZNY
DO UCHWAŁY NR X/95/2003
RADY GMINY USTKA z dnia 29.08.2003 r.

w sprawie uchwalenia miejscowego planu zagospodarowania
przestrzennego dla obszaru działki nr: 401/5 w miejscowości
Zaleskie, gminie Ustka.

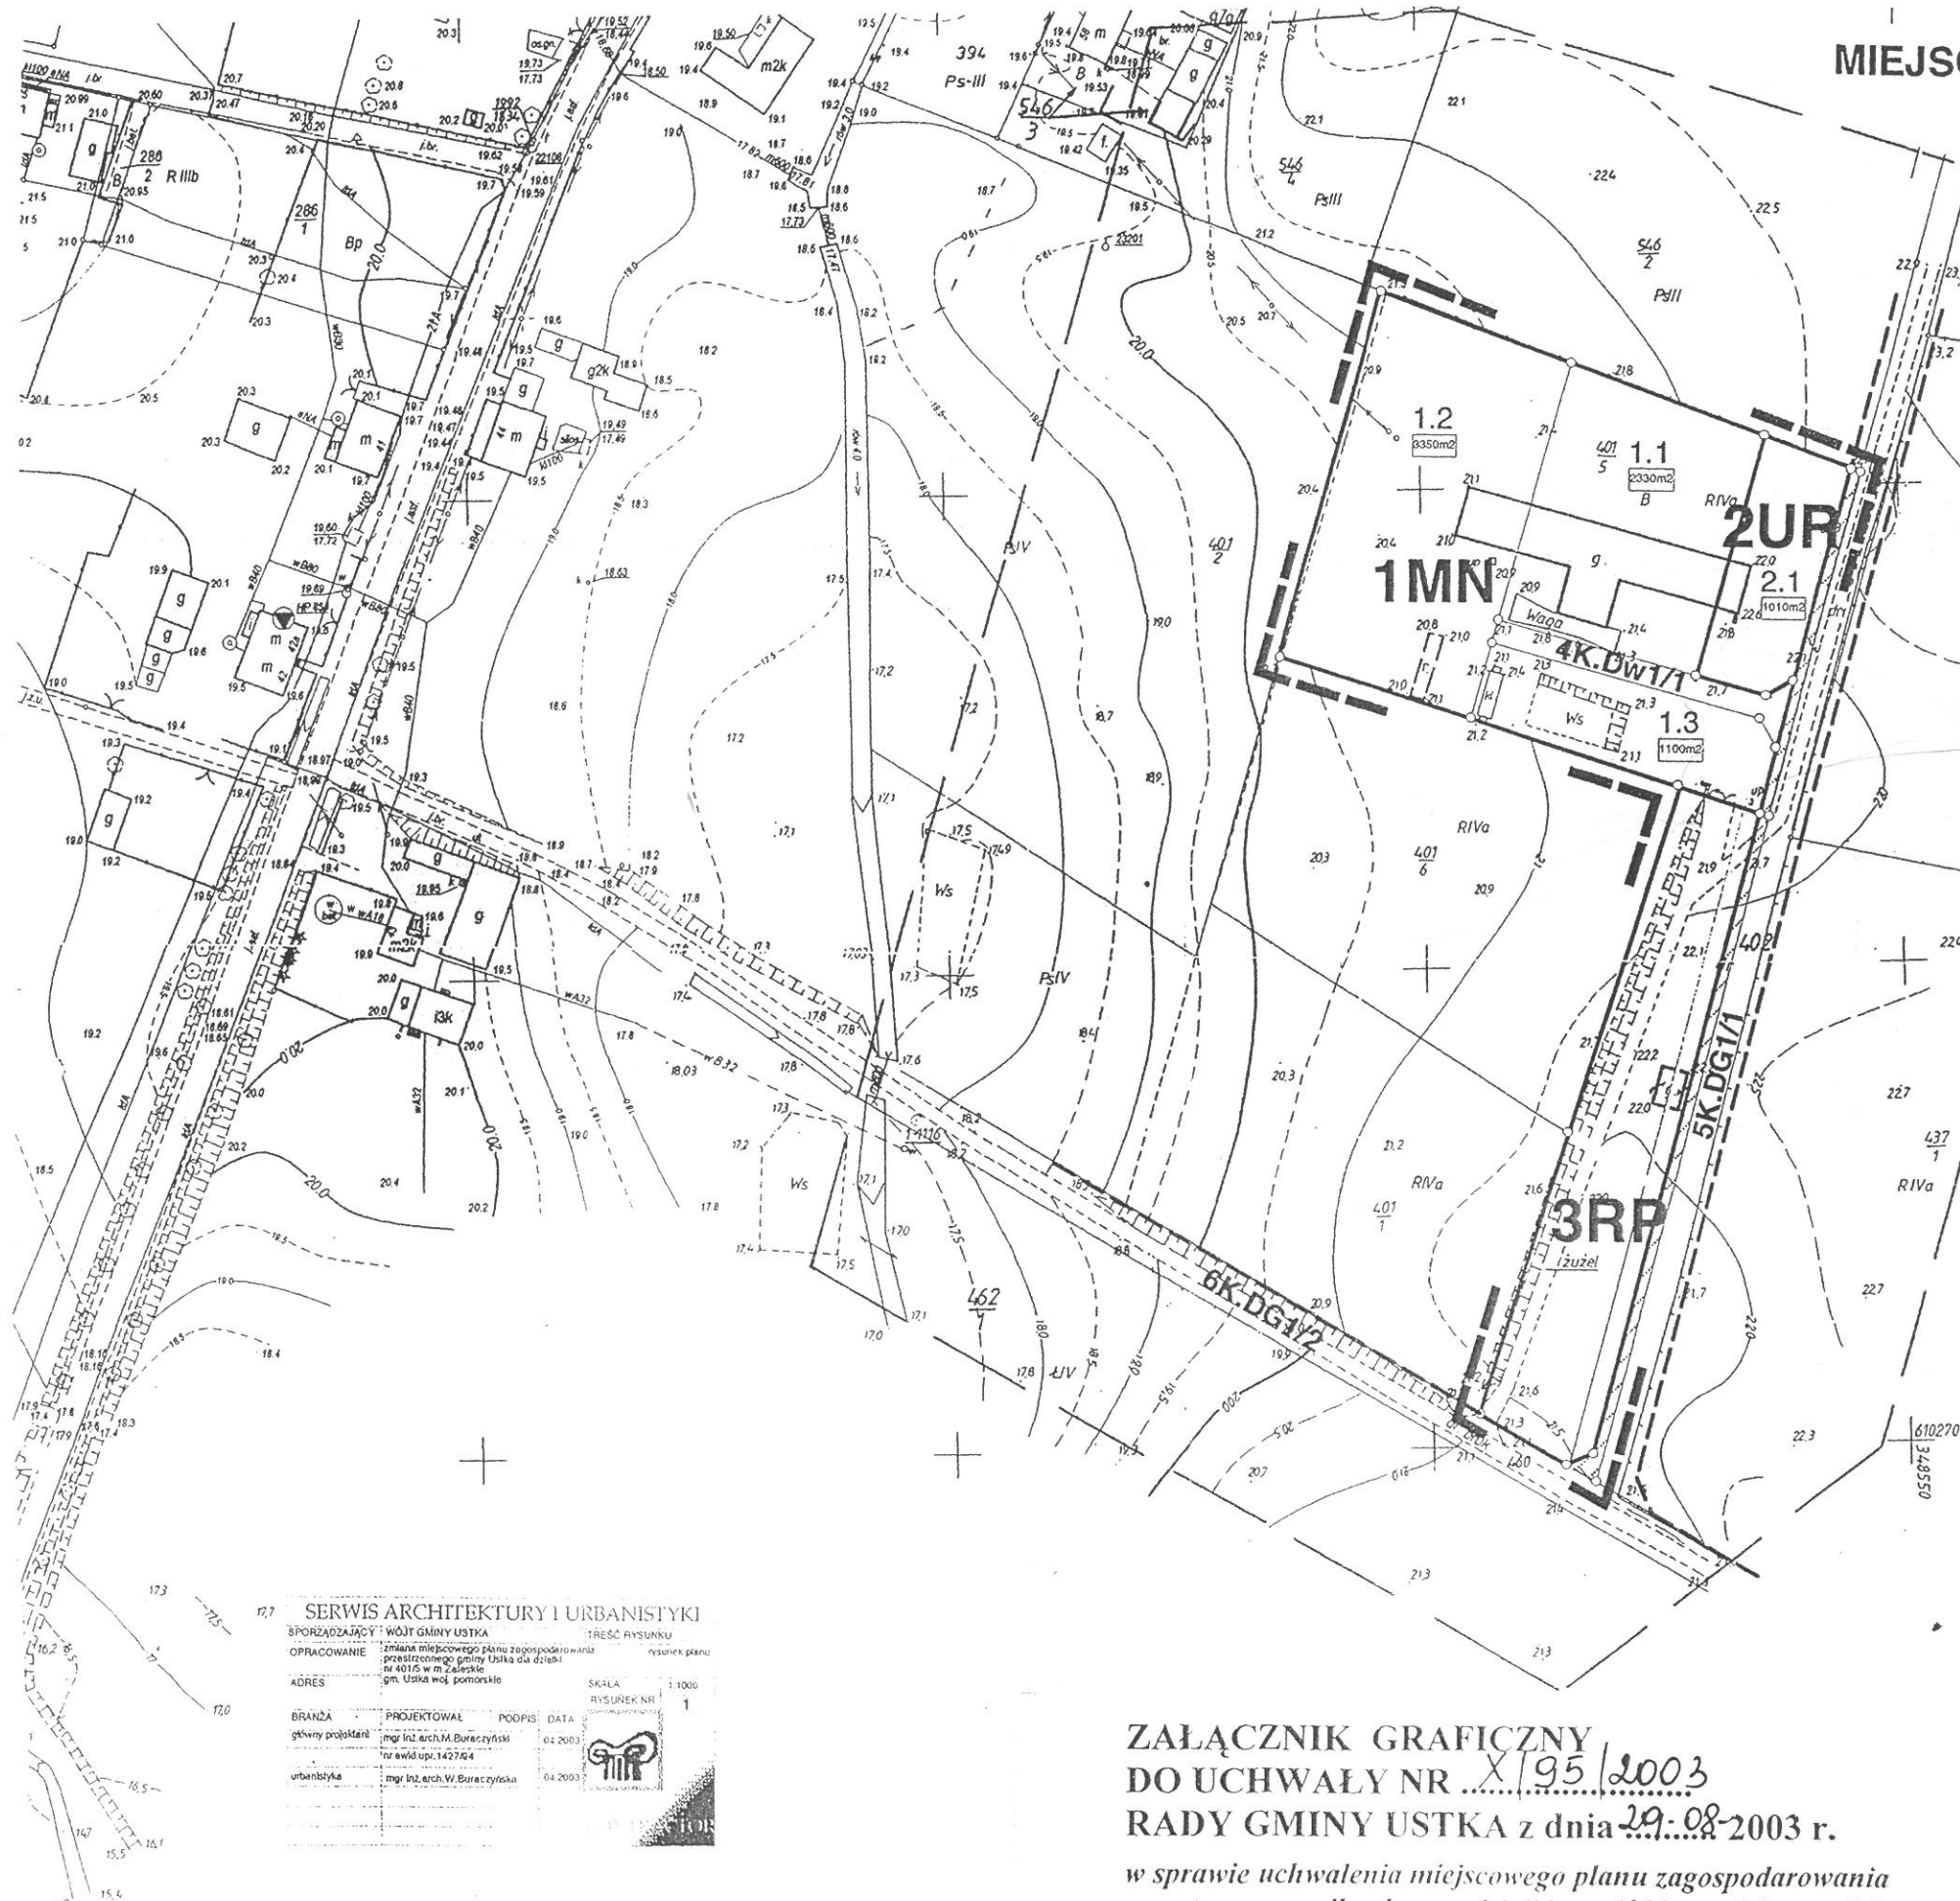

SERWIS ARCHITEKTURY I URBANISTYKI	
SPORZĄDZAJĄCY: WÓJT GMINY USTKA	TRZECI RYSUNEK
OPRACOWANIE: zmiana miejscowego planu zagospodarowania przestrzennego gminy Ustka dla działki nr 401/5 w m. Zaleskie	rysunek planu
ADRES: gm. Ustka woj. pomorskie	SKALA: 1:1000
BRANŻA: PROJEKTOWAŁ: mgr inż. arch. M. Burecznyński	PODPIS: DATA: 04.2003
główny projektant	nr ewid. upr. 142764
urbanistka	mgr inż. arch. W. Burecznyńska