



MIEJSCOWY PLAN ZAGOSPODAROWANIA PRZESTRZENNEGO GMINY USTKA

DLA DZIAŁKI NR 156/1
W OBRĘBIE GEODEZYJNYM
GĄBINO

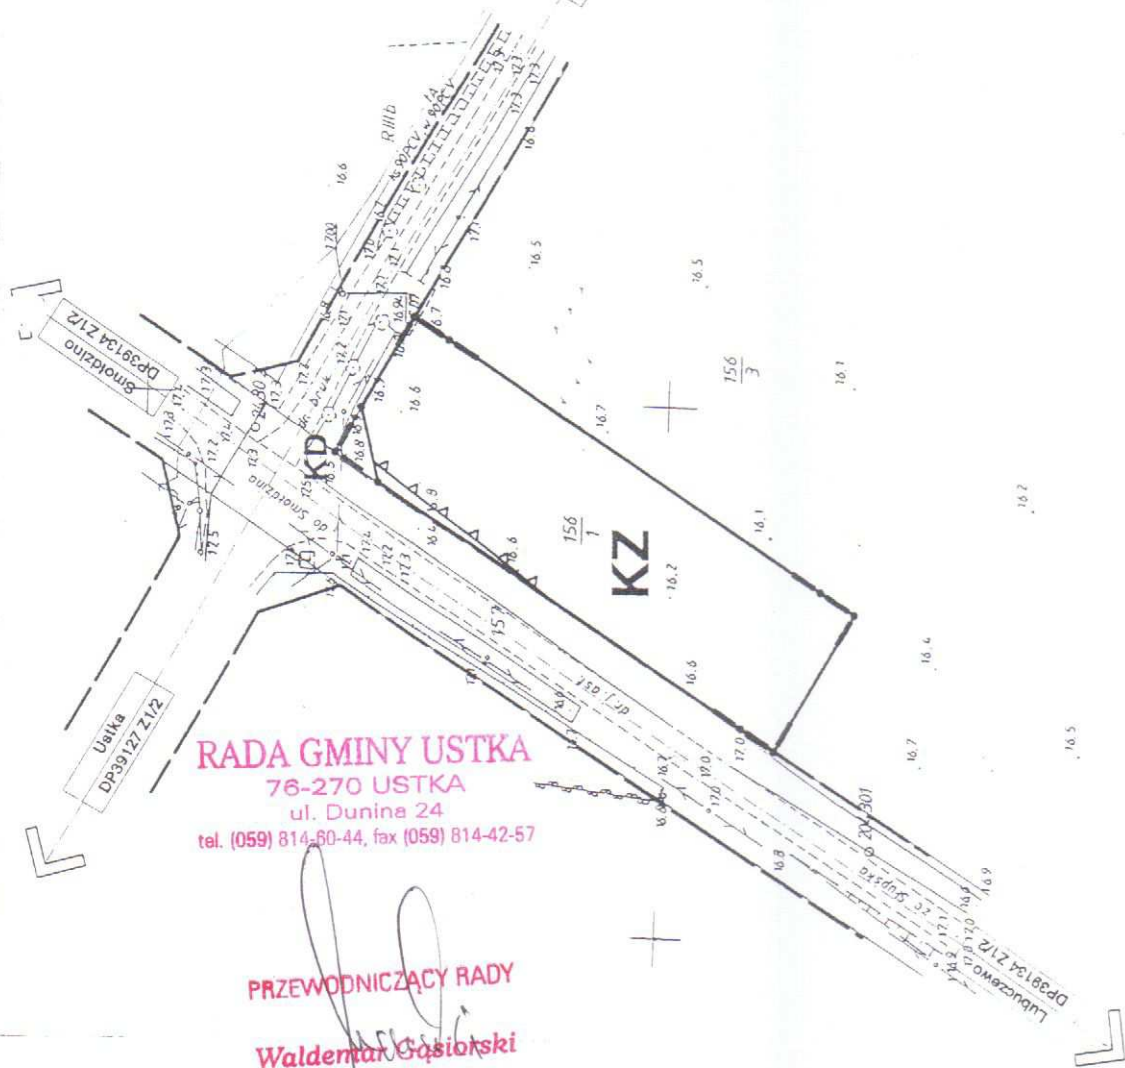

N
skala 1:1000

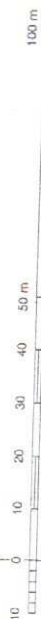

RADA GMINY USTKA
76-270 USTKA
ul. Dunina 24
tel. (059) 814-60-44, fax (059) 814-42-57

PRZEWODNICZĄCY RADY
Waldemar Gosiński

oznaczenia:

obowiązujące

granicz terenu obcego planu

linia rozgraniczająca tereny o różnym sposobie użytkowania lub zagospodarowania

KZ teren przysługujący autobusowego


KD teren komunikacji publicznej włączony do skrzyżowania

linia zabudowy nieprzekraczalna

informacyjne

linia rozgraniczająca tereny plan drogowego

Wzręście DP39135 L1/2 kierunek drogi powiatowej nr /funkcja / klasa

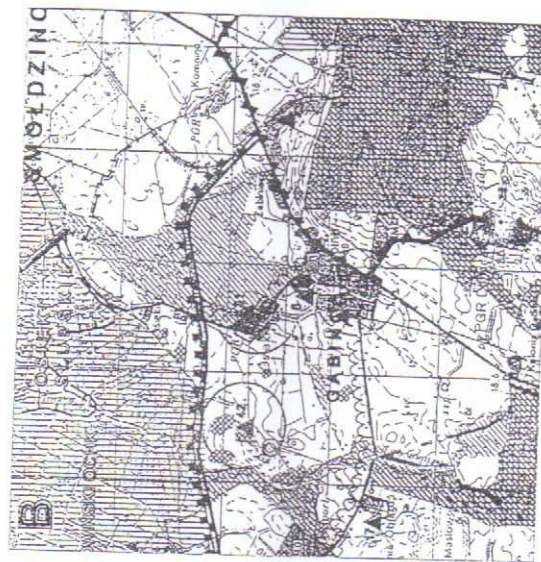

wyrys ze studium uwarunkowań i kierunków zagospodarowania przestrzennego gminy Ustka
1 : 50 000

granicz terenu obcego planu

SERWIS ARCHITEKTURY I URBANISTYKI	
SPRZĘŻAJĄCY	WOJEWÓDZKA
OPRACOWANIE	TRZECI RYBNIKU
ADRES	miastowy plan zagospodarowania przestrzennego dla działki nr 156/1 w obrębie geodezyjnym Gąbino gm. Ustka woj. pomorskie
BRANŻA	PROJEKTOWAL
główny projektant	mgr inż. arch. M. Burezyński
urbanista	mgr inż. arch. W. Burezyński
DATA	11 2003
PROJEKTOWAL	PROJEKTOWAL
nr ewid. upr.	142784
nr inż. arch.	11 2003
SKALA	1:1000
RYSUJEK NR	1
RYSUJEK PLANU	1

ZALĄCZNIK NR 1 DO UCHWAŁY NR XIX/.../2004
RADY GMINY USTKA z dnia 27 sierpnia 2004 roku
w sprawie uchwalenia miejscowego planu zagospodarowania przestrzennego dla terenu działki nr 156/1 w obrębie geodezyjnym Gąbino w gminie Ustka.