


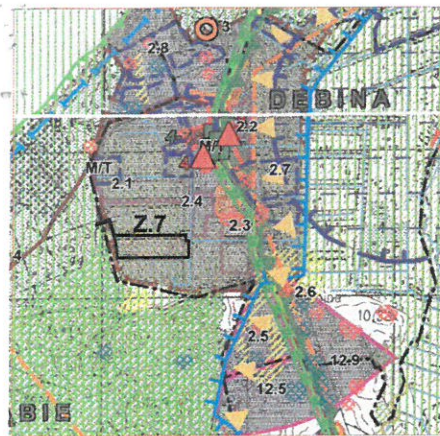

wyrys ze studium uwarunkowa i kierunków zagospodarowania przestrzennego gminy Ustka Studium - 2.7 1 : 25 000

Z.7

granice obszaru uchwalonej zmiany planu miejscowego



skala 1:2000

MIEJSCOWY PLAN ZAGOSPODAROWANIA PRZESTRZENNEGO dla terenu działki nr 80/4 i części działki nr 80/5 w obrębie geodezyjnym DĘBINA części działki nr 44/2 i 44/3 w obrębie geodezyjnym PODDĄBIE gmina Ustka

oznaczenia:

obowiązujące


- granice terenu objętego planem
- linie rozgraniczające tereny o różnym przeznaczeniu lub różnych zasadach zagospodarowania
- UT tereny zabudowy usługowej, związanej z rekreacją, turystyką i wypoczynkiem
- ML/UT tereny zabudowy usługowej, związanej z rekreacją, turystyką i wypoczynkiem oraz zabudowy rekreacji indywidualnej
- US/ZP tereny sportu i rekreacji z towarzyszącą, zieloną infrastrukturą
- ZP/US tereny zieleni urządzonej, sportu i rekreacji
- ZN tereny zieleni objęte ochroną
- KDP tereny komunikacji publicznej, istniejąca droga powiatowa DP39130
- KDW tereny komunikacji wewnętrznej, drogi dojazdowej
- KDWx tereny komunikacji wewnętrznej, dróg przystankowych
- R tereny rolnicze
- ZL lasy
- linie zabudowy nieprzekraczające

informacyjne

- proponowane linie podziału wewnętrznego terenu (np. na działki budowlane)
- granice terenu objętego miejscowym planem zagospodarowania przestrzennego m. Dębina
- linie rozgraniczające tereny o różnym przeznaczeniu lub różnych zasadach zagospodarowania poza granicami planu
- KDP1116G tereny komunikacji publicznej, istniejąca droga powiatowa nr 1116G Dębina-Machowicko
- KDG101646G tereny komunikacji publicznej, istniejąca droga gminna nr 101646G
- 03KZ projektowana droga zbiorcza w m.p.z.p. miejscowości Dębina
- 31.UTL projektowane tereny zabudowy (uliskowej) w m.p.z.p. miejscowości Dębina
- RZ tereny rolnicze - użytki zielone
- ZL lasy
- W projektowana komunalna sieć wodociągowa
- Ks110 istniejąca komunalna kanalizacja sanitarna boczna
- Ks istniejąca komunalna kanalizacja sanitarna grawitacyjna
- Ps istniejąca przebiegająca sieć ścieków
- E15KV istniejąca linia napowietrzna elektroenergetyczna średniego napięcia
- W projektowana osiedlowa sieć wodociągowa
- Ks projektowana osiedlowa kanalizacja sanitarna grawitacyjna

RADA GMINY USTKA
76-270 USTKA
ul. Dąbina 24
tel. (059) 814-60-44, fax (059) 814-42-57

PRZEWODNICZĄCY RADY
Waldemar Gąsior

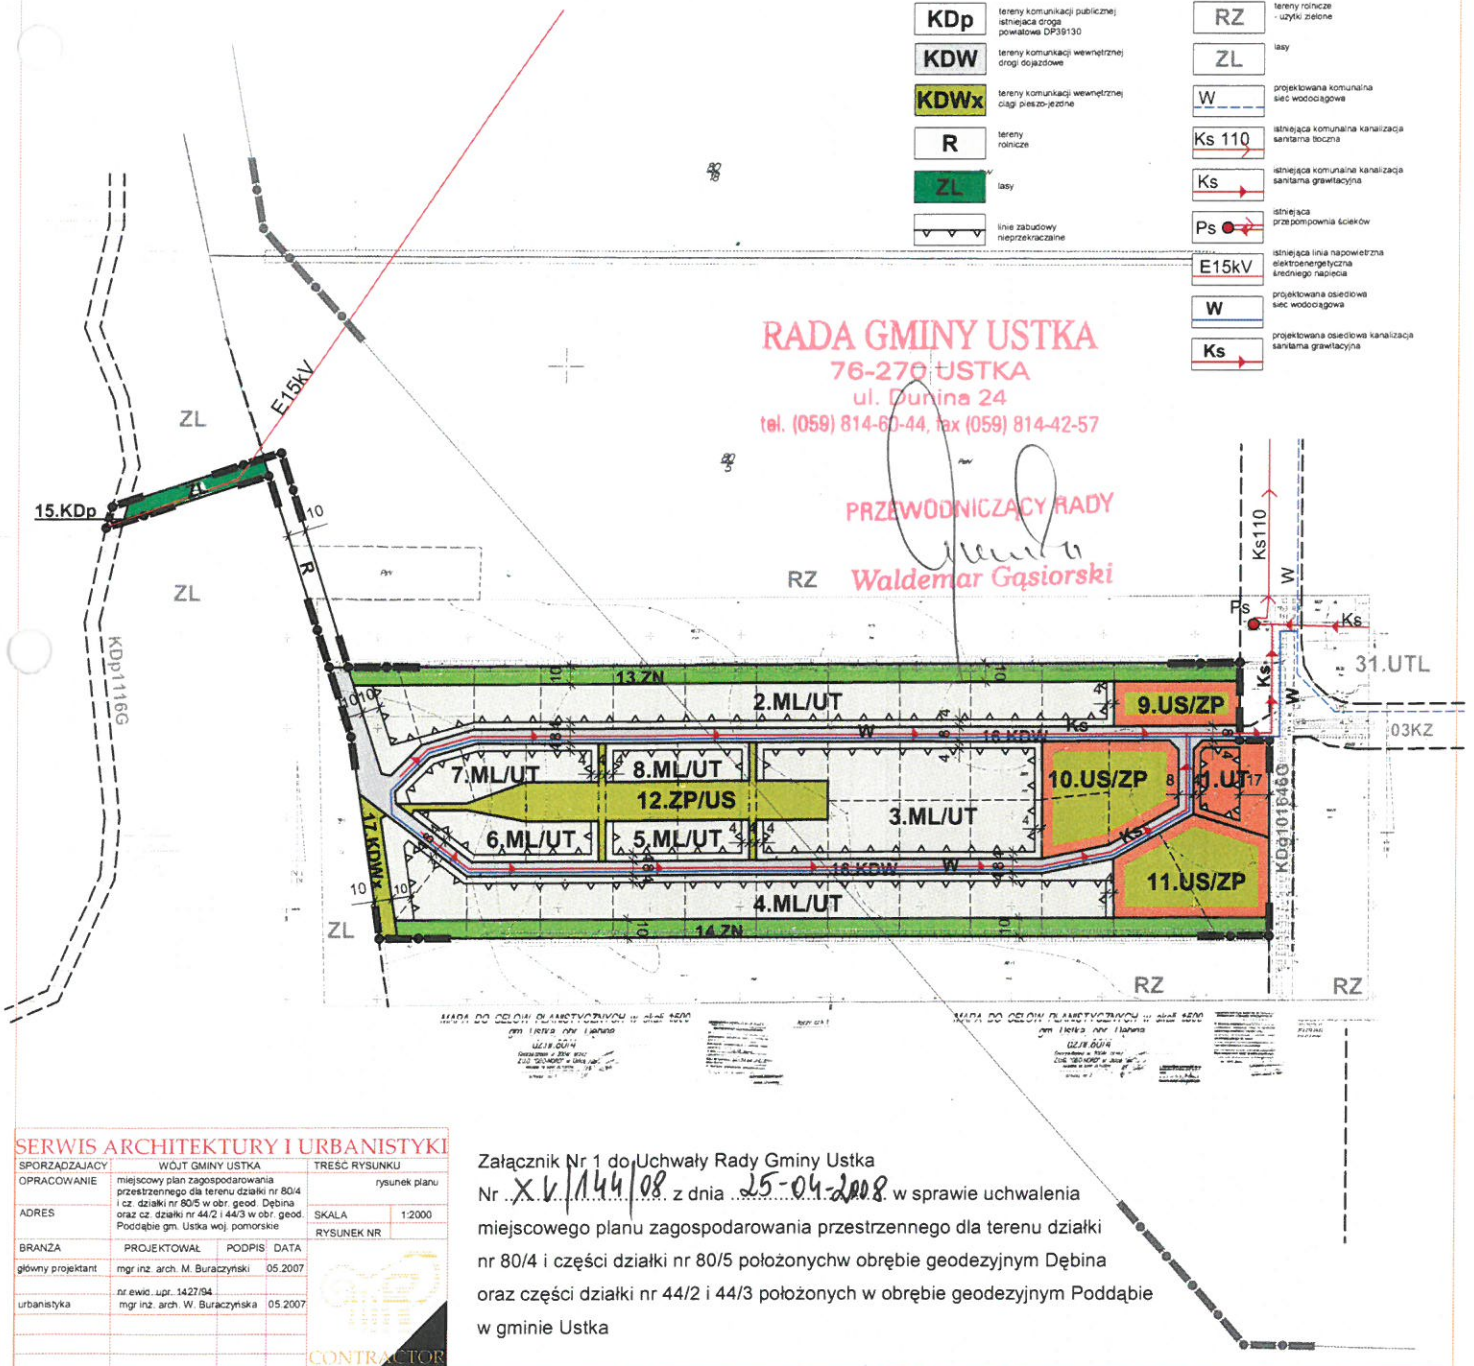

SERWIS ARCHITEKTURY I URBANISTYKI			
SPORZĄDZAJĄCY	WOJĘT GMINY USTKA	TRZĘŚC RYSUNKU	rysunek planu
OPRACOWANIE	miejscowy plan zagospodarowania przestrzennego dla terenu działki nr 80/4 i części działki nr 80/5 w obr. geod. Dębina oraz części działki nr 44/2 i 44/3 w obr. geod. Poddąbie gm. Ustka woj. pomorskie	SKALA	1:2000
ADRES		RYSUJEK NR	
BRANŻA	PROJEKTOWAŁ	PODPIS	DATA
główny projektant	mgr inż. arch. M. Buraczynski		05.2007
urbanistyka	mgr inż. arch. W. Buraczynska		05.2007

Załącznik Nr 1 do Uchwały Rady Gminy Ustka Nr XV/144/08 z dnia 25-04-2008 w sprawie uchwalenia miejscowego planu zagospodarowania przestrzennego dla terenu działki nr 80/4 i części działki nr 80/5 położonych w obrębie geodezyjnym Dębina oraz części działki nr 44/2 i 44/3 położonych w obrębie geodezyjnym Poddąbie w gminie Ustka