


Wydruk mapy z systemu WebEWID

LOKALIZACJA PROJEKTU

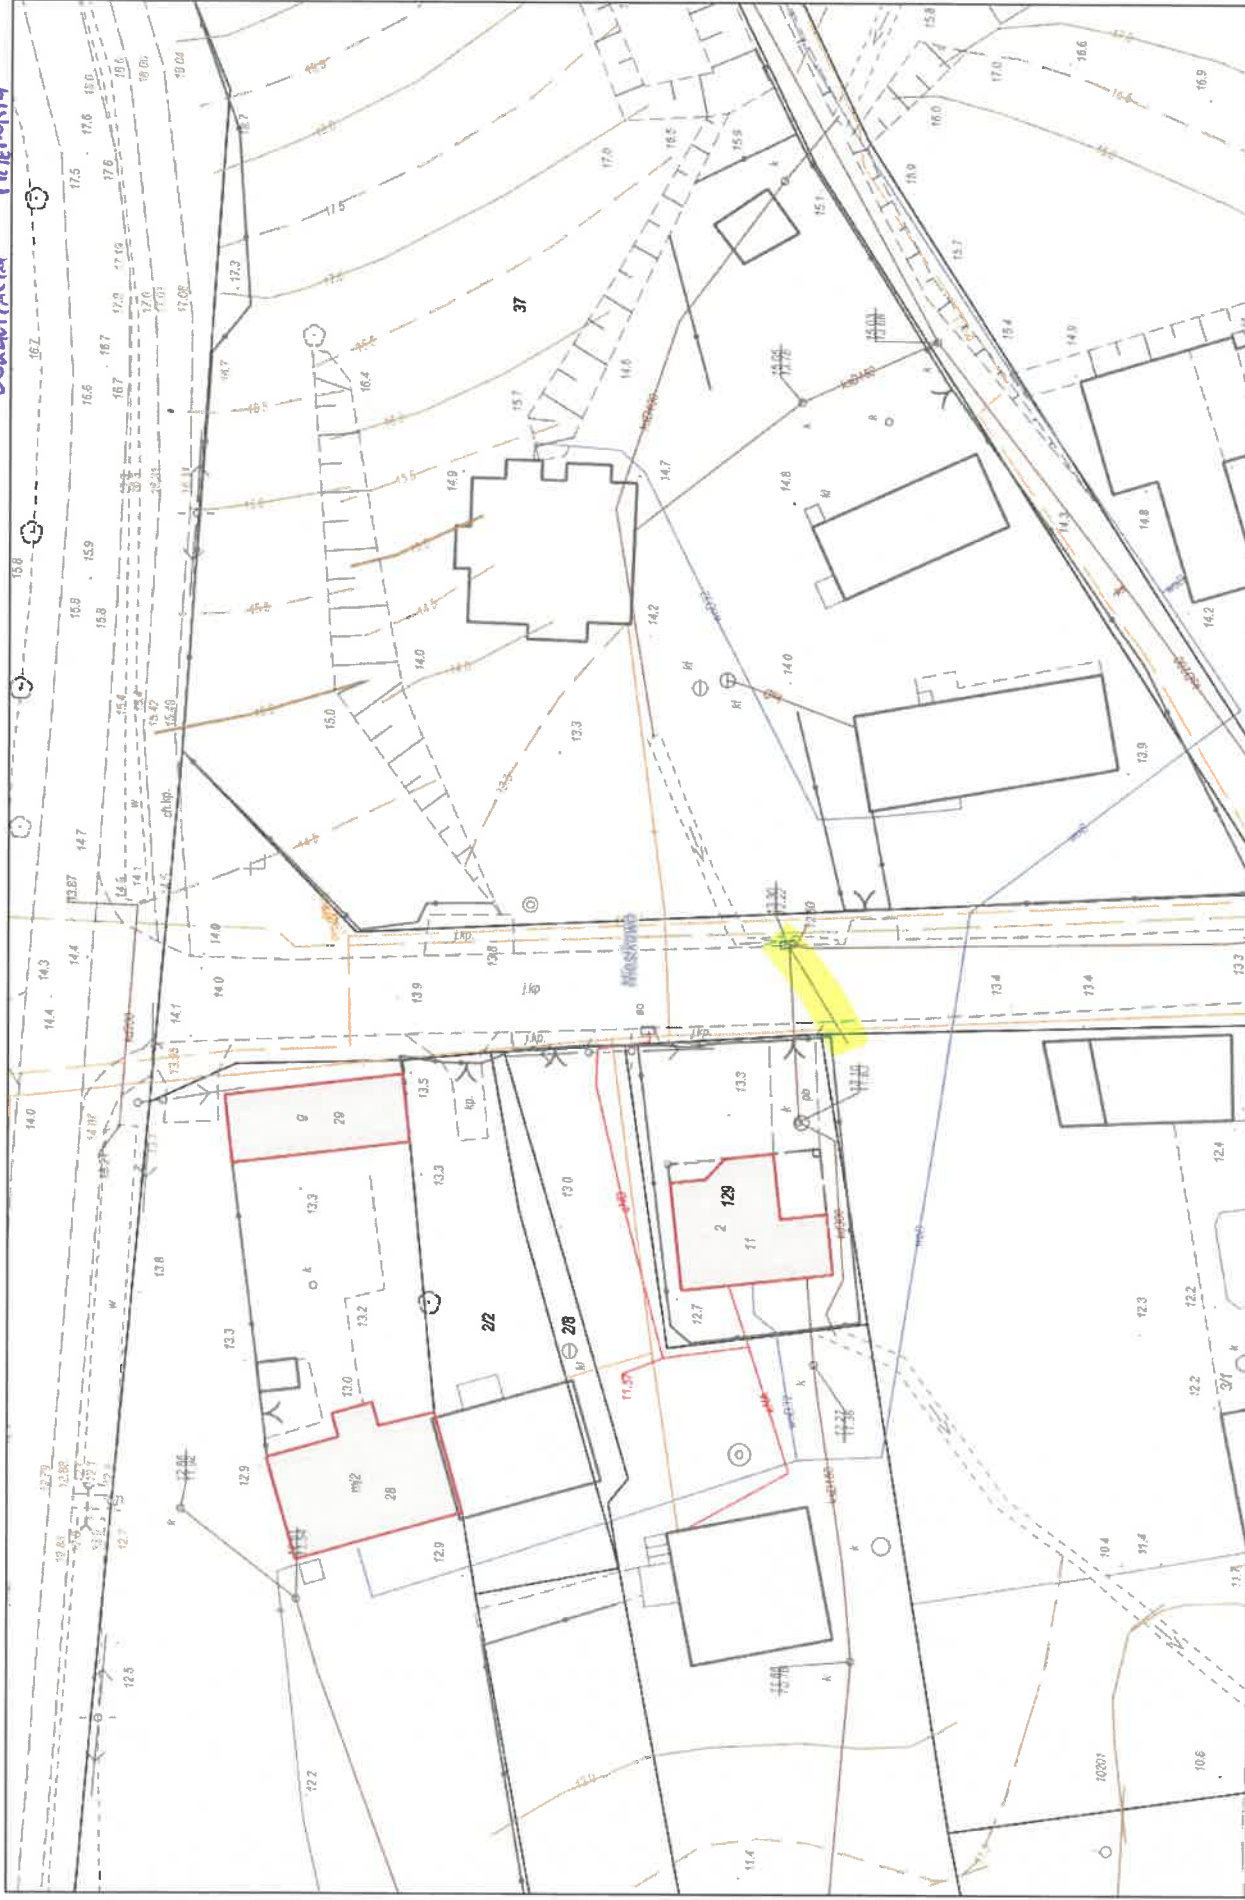


Wydruk w skali 1:500

Wydruk z systemu WebEWID

Sporządził: RAFAŁ KULETA
Udostępniane informacje nie są dokumentami w postępowaniach administracyjnych i innych. Materiały zawierające informacje z powiatowego zasobu geodezyjnego i kartograficznego (w tym dane z operatu ewidencji gruntów i budynków Starostwa Powiatowego w Słupsku) należy zamawiać w Wydziale Geodezji. Dokumenty zawierające inne informacje przetwarzane w Wewętrznym Portalu Mapowym należy zamawiać w wydziałach merytorycznych, odpowiadających tych danych.

Wydruk mapy z systemu WebEWID

LOKALIZACJA PRZEDSIĘWZIĘCIA

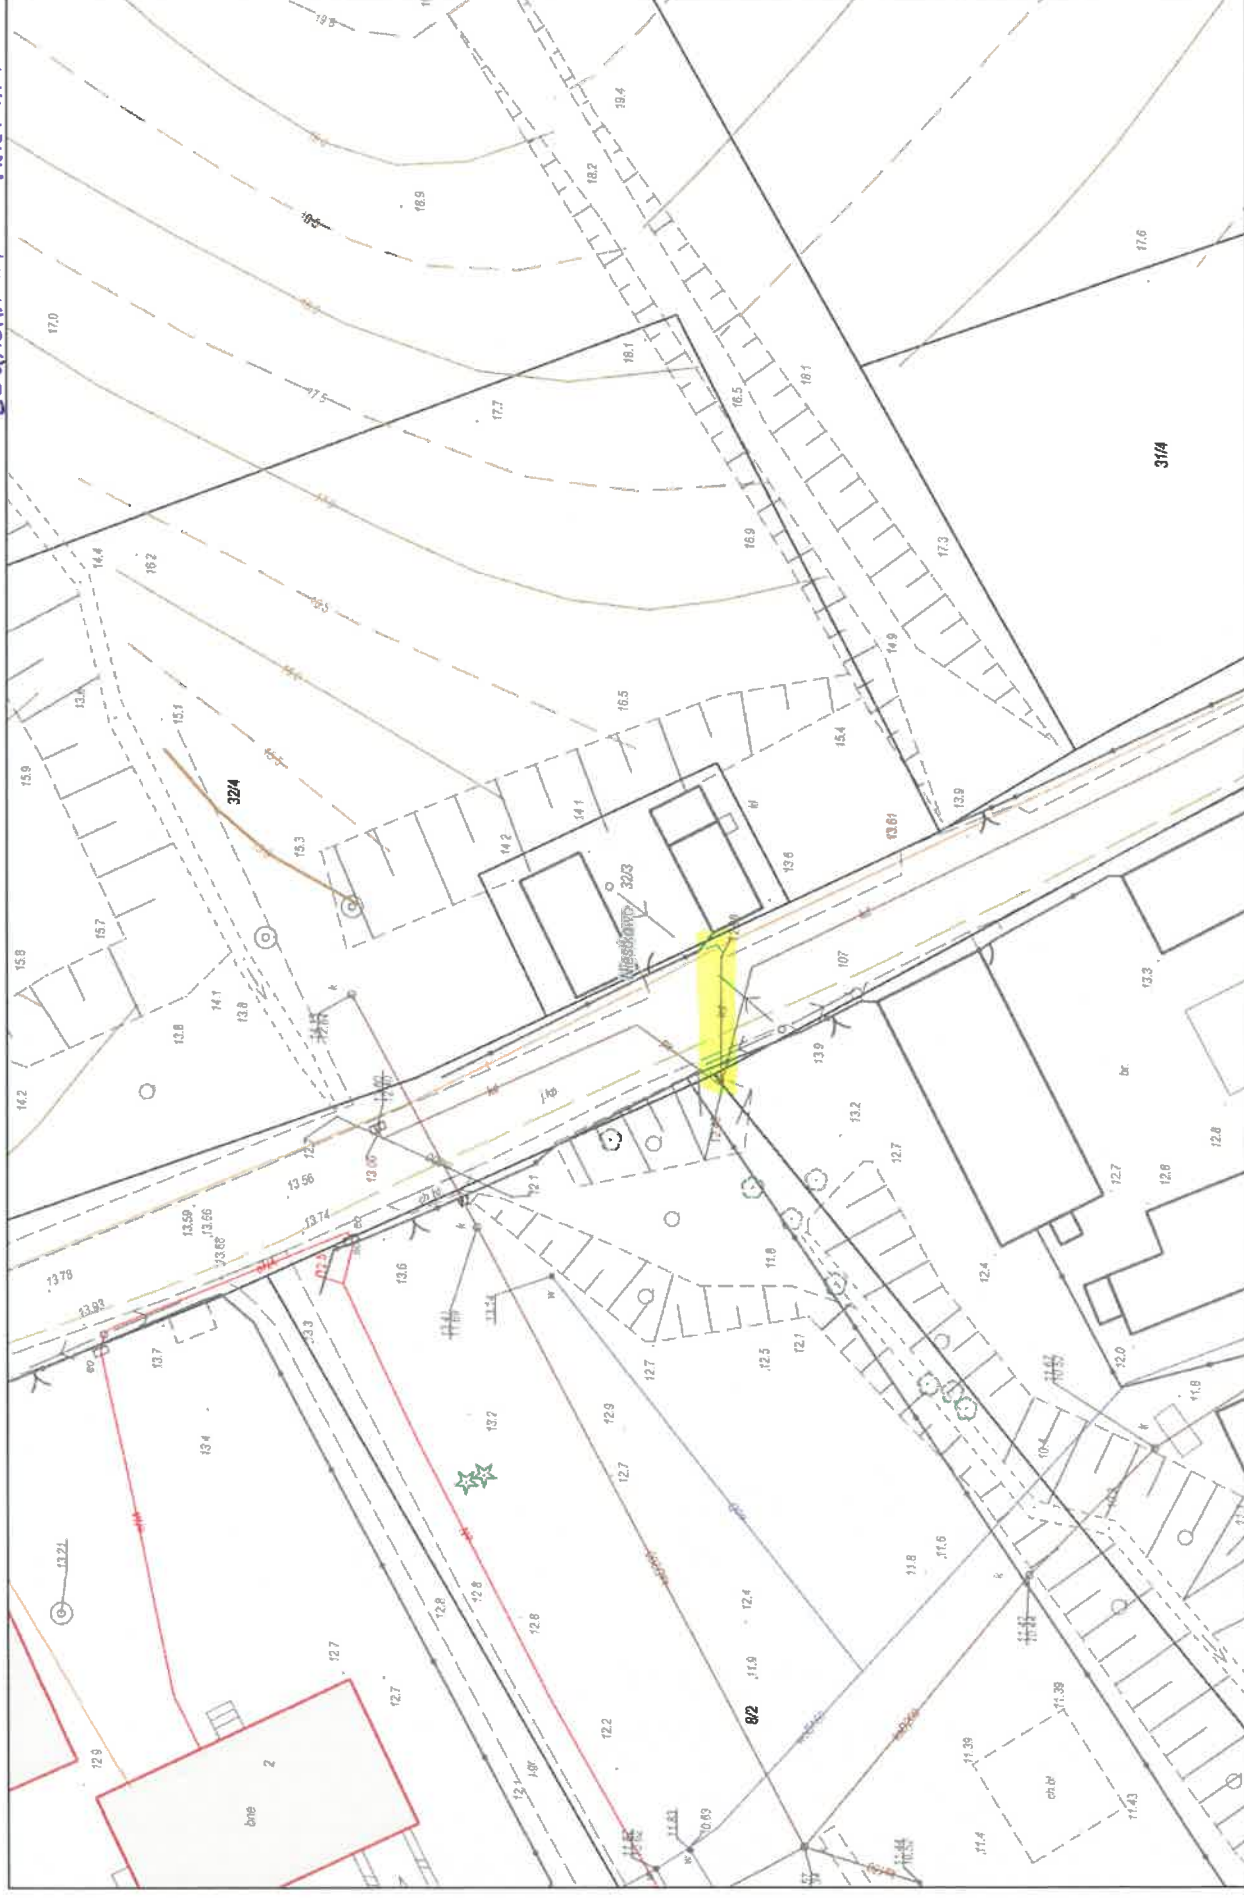

Wydruk w skali 1:500


Wydruk z systemu WebEWID

Sporządził: RAFAŁ KULETA

Udostępnione informacje nie są dokumentami w postępowaniach administracyjnych i innych. Materiały zawierające informacje z powiatowego zasobu geodezyjnego i kartograficznego (w tym dane z operatu ewidencji gruntów i budynków Starostwa Powiatowego w Słupsku) należy zamawiać w Wydziale Geodezji. Dokumenty zawierające inne informacje przetwarzane w Wewnętrznym Portalu Mapowym należy zamawiać w wydziałach merytorycznych, odpowiedzialnych za aktualizację tych danych.

Wydruk mapy z systemu WebEWID

LOKALIZACJA PRZEDSIĘWZIĘCIA

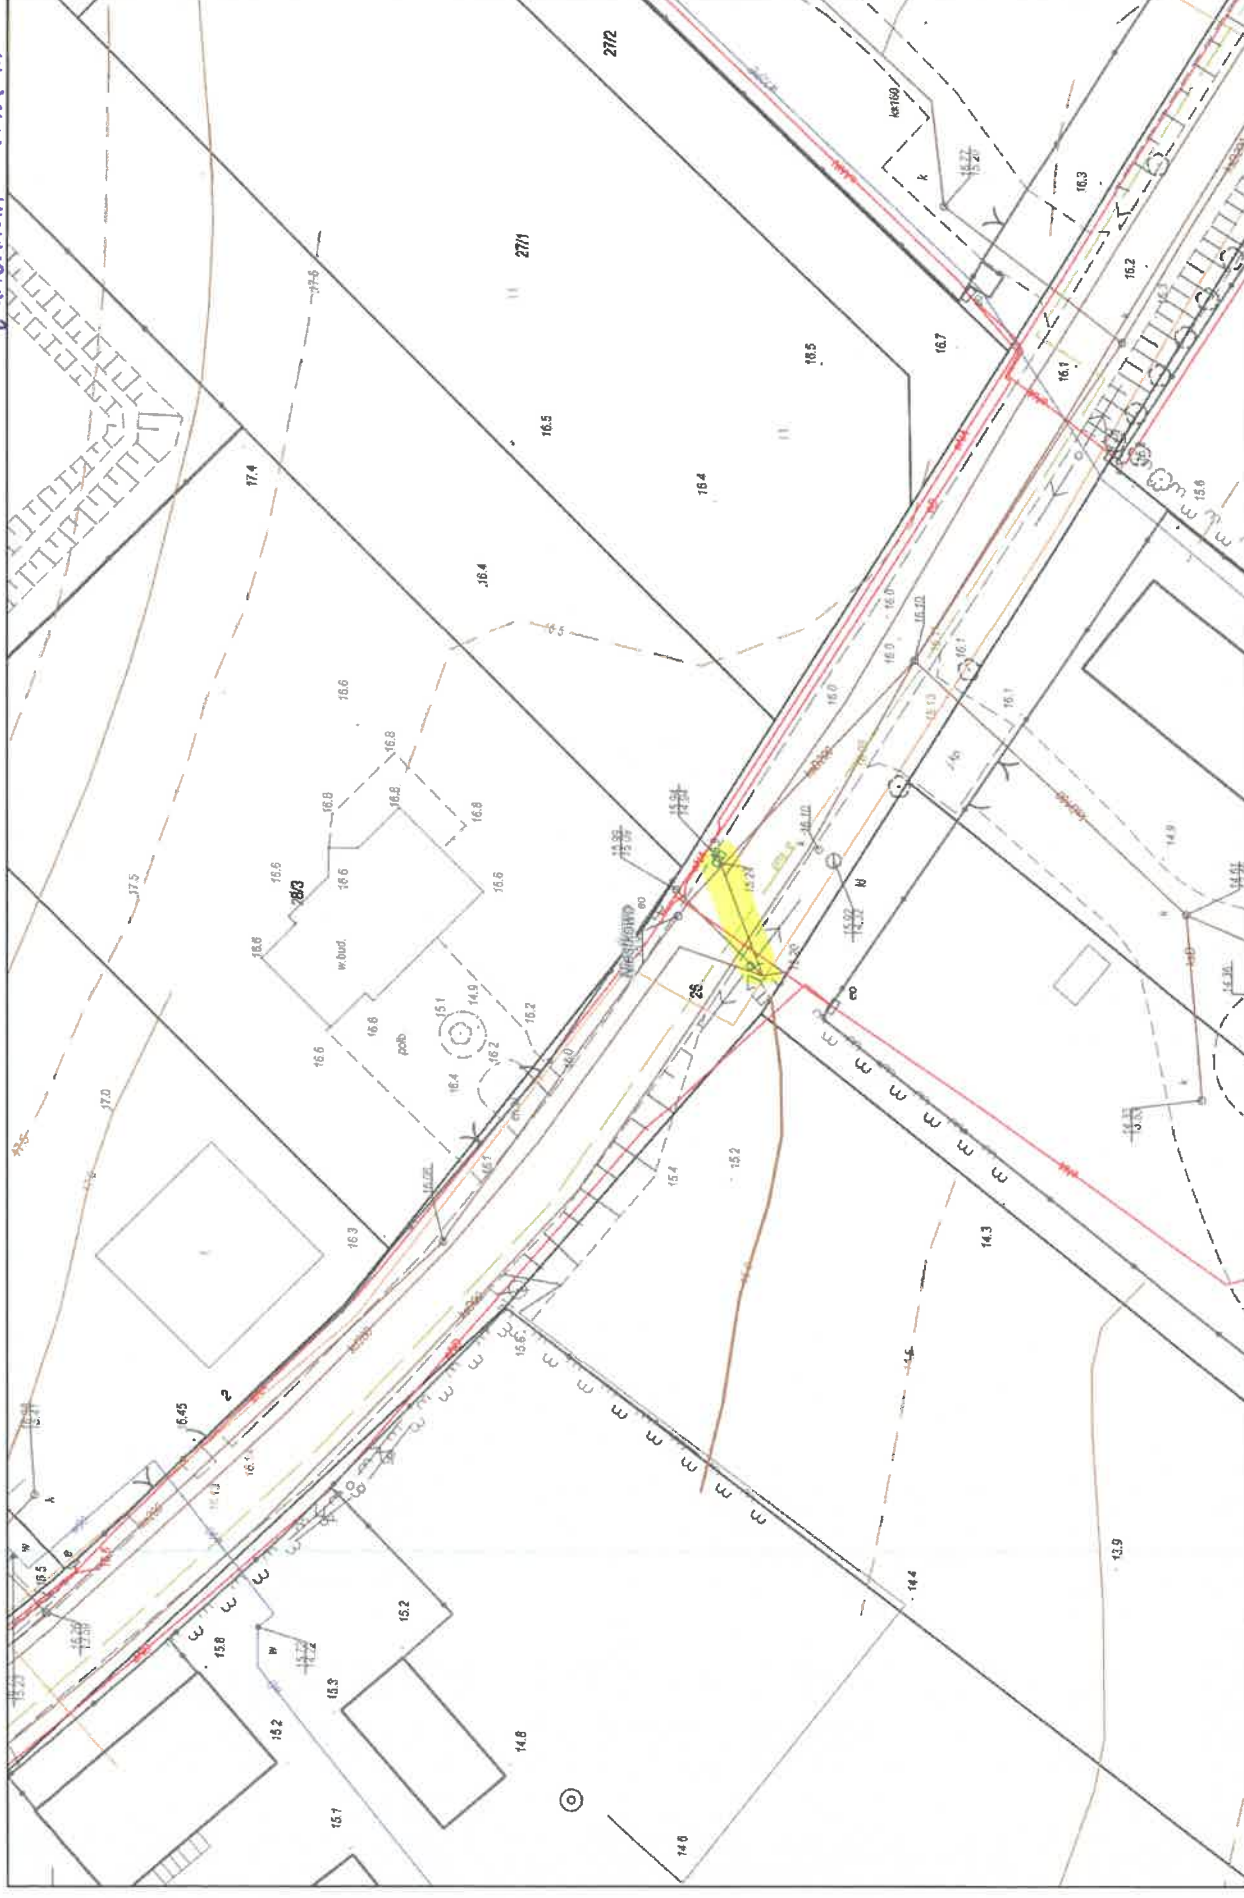

Wydruk w skali 1:500

Wydruk z systemu WebEWID

Sporządził: RAFAŁ KULETA

Udostępniane informacje nie są dokumentami w postępowaniach administracyjnych i innych. Materiały zawierające informacje z powiatowego zasobu geodezyjnego i kartograficznego (w tym dane z operatu ewidencji gruntów i budynków Starostwa Powiatowego w Słupsku) należy zamawiać w Wydziale Geodezji. Dokumenty zawierające inne informacje przetwarzane w Wewnętrznym Portalu Mapowym należy zamawiać w wydziałach merytorycznych, odpowiedzialnych za aktualizację tych danych.