


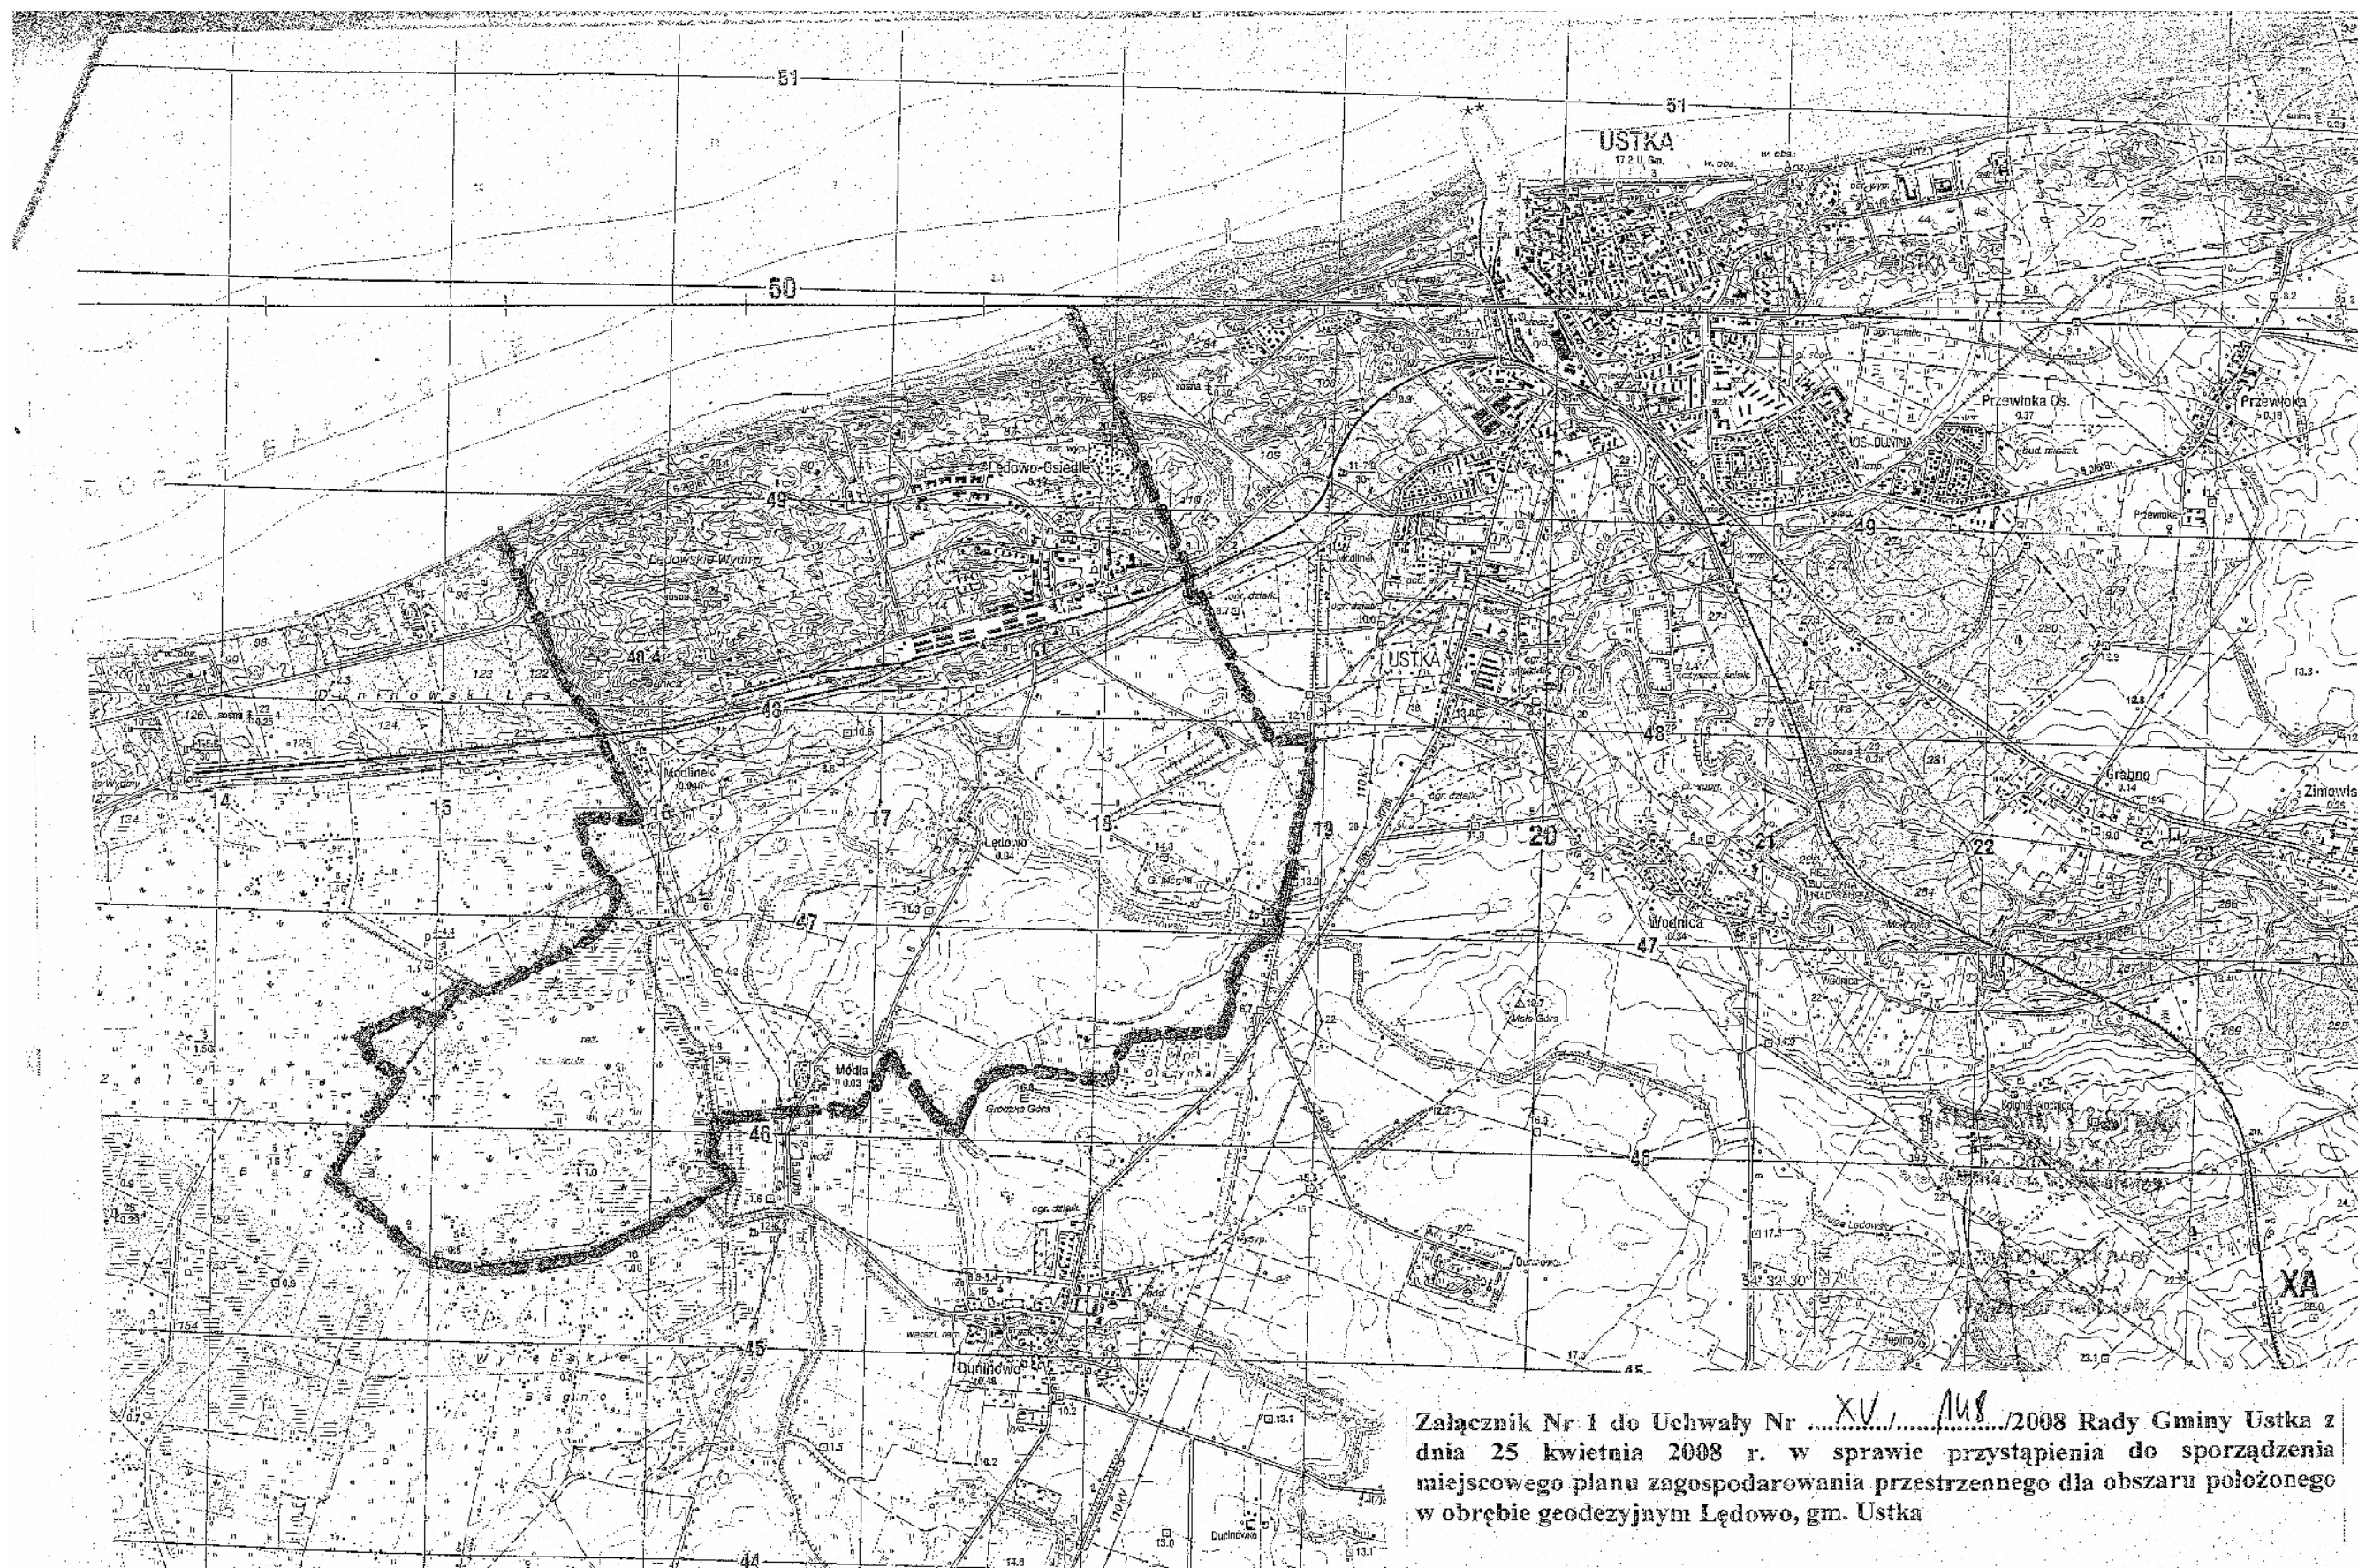

Załącznik Nr 1 do Uchwały NrXV...../148/2008 Rady Gminy Ustka z dnia 25 kwietnia 2008 r. w sprawie przystąpienia do sporządzenia miejscowego planu zagospodarowania przestrzennego dla obszaru położonego w obrębie geodezyjnym Lędowo, gm. Ustka