



Pochylnia dla niepełnosprawnych


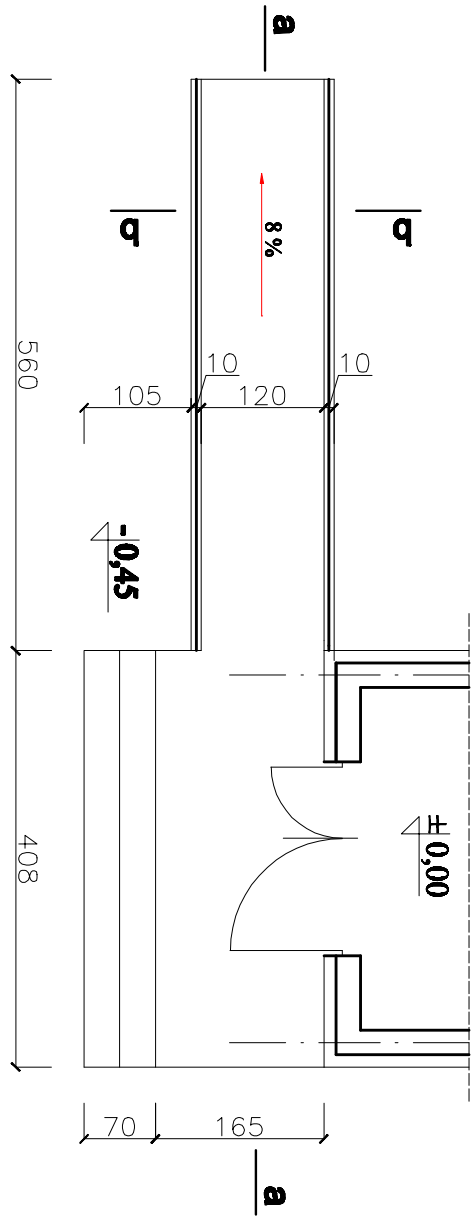


RZUT POCHYLNI 1:100


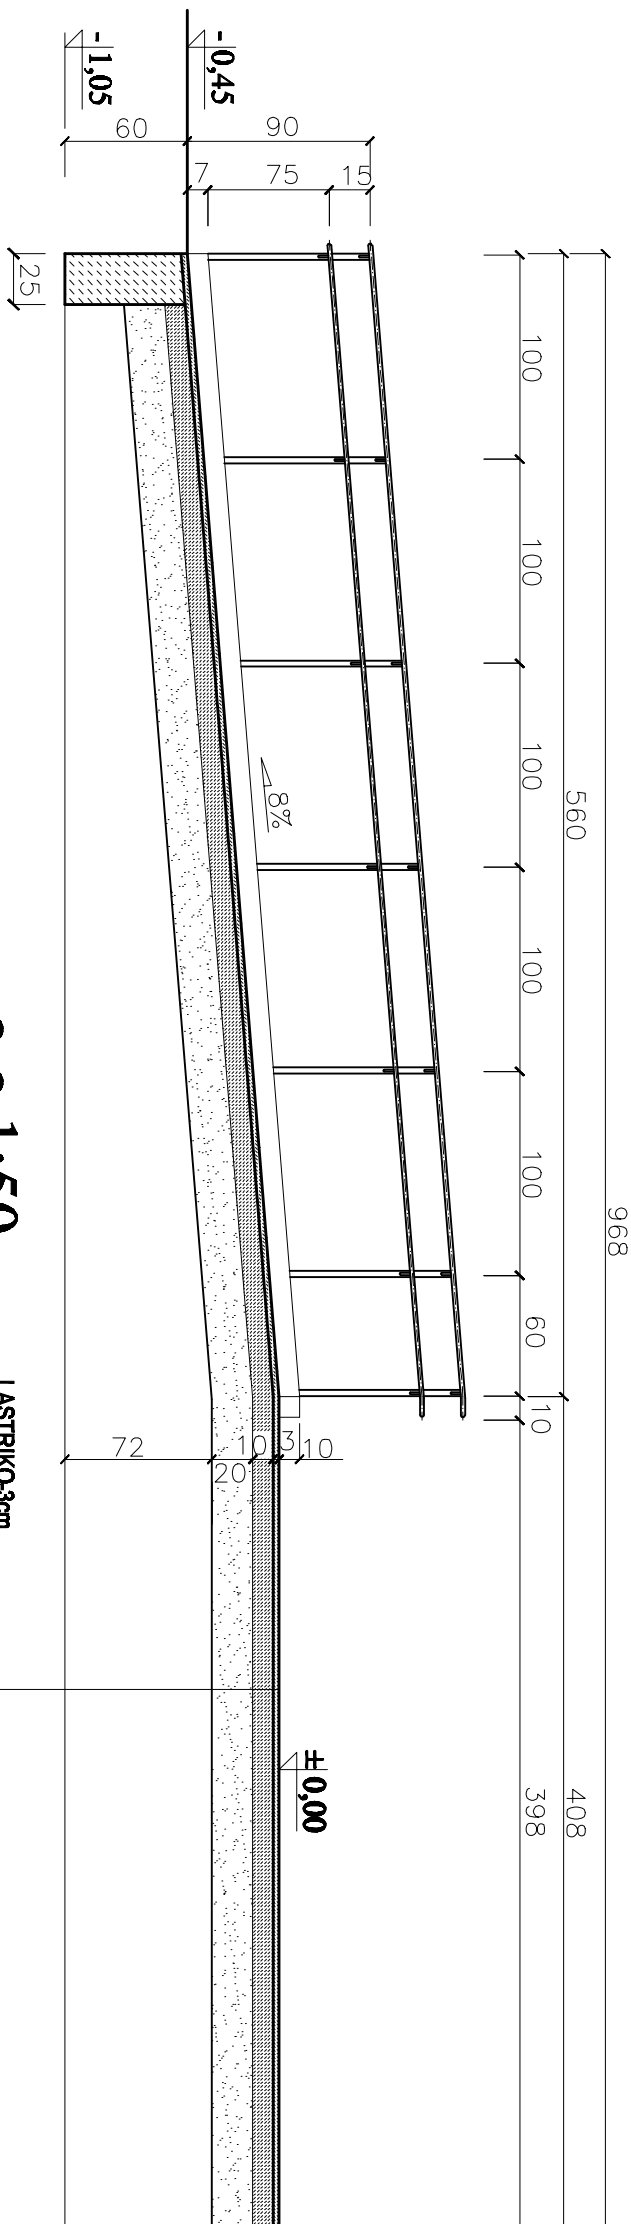


a-a 1:50

SZCZEGÓŁ BALUSTRADY 1:5

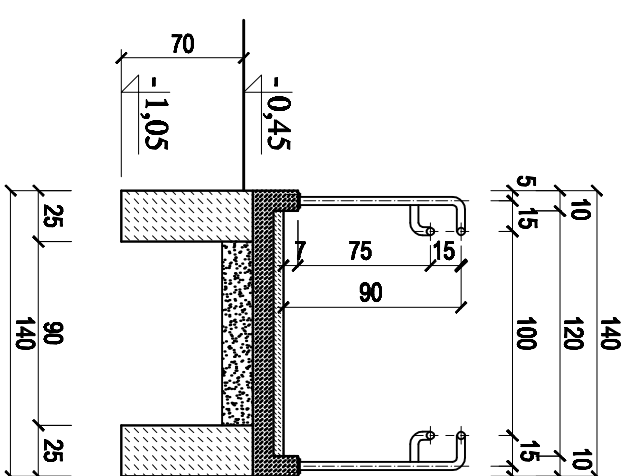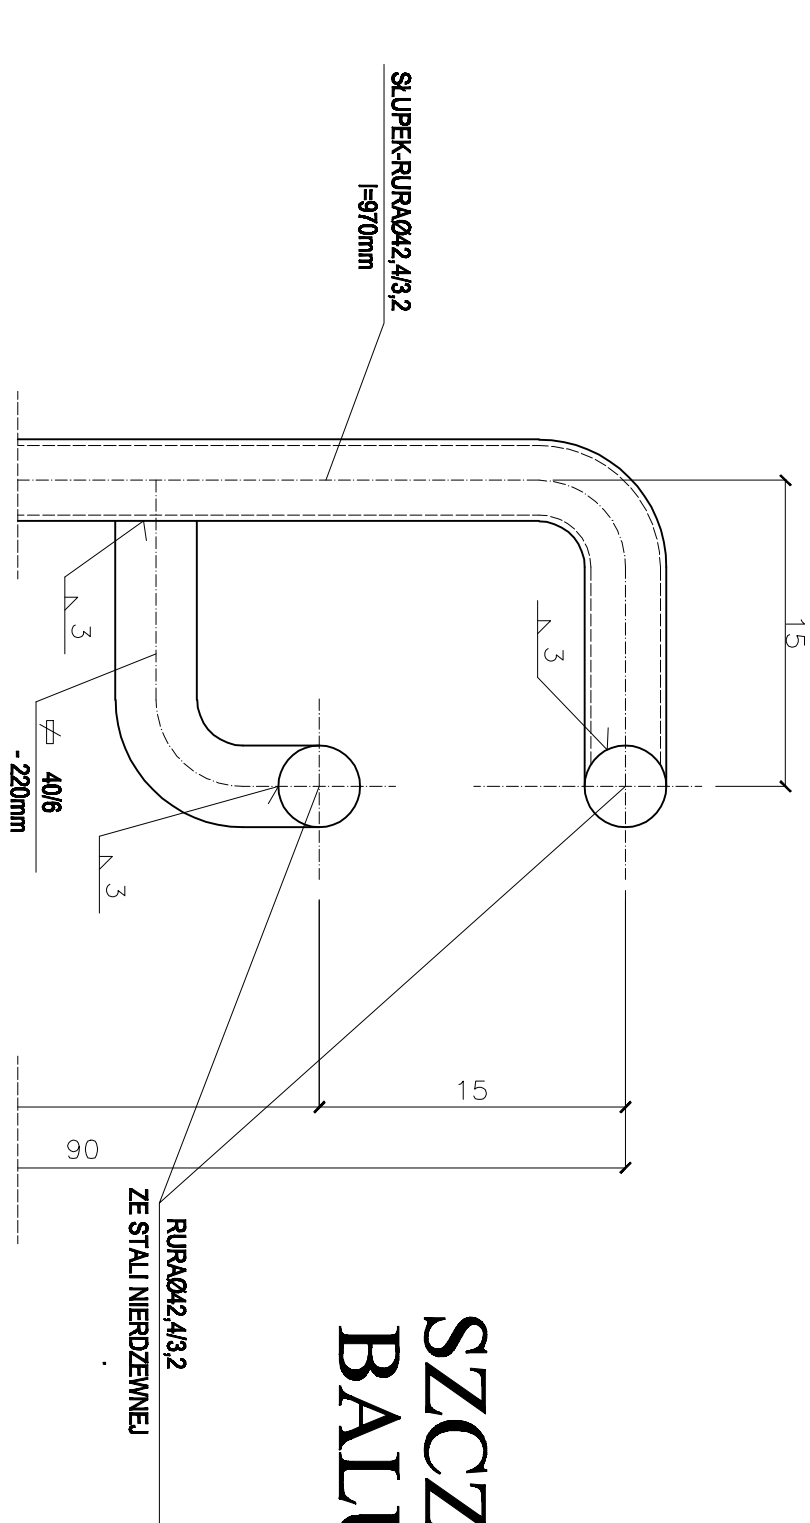

b-b 1:50

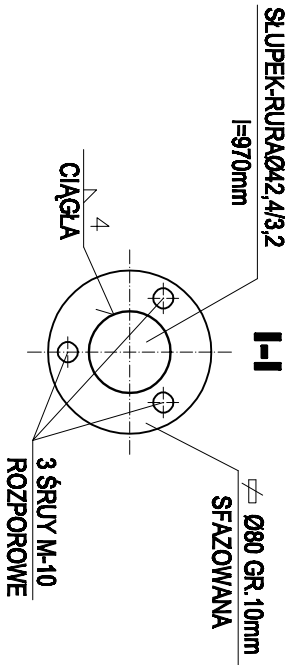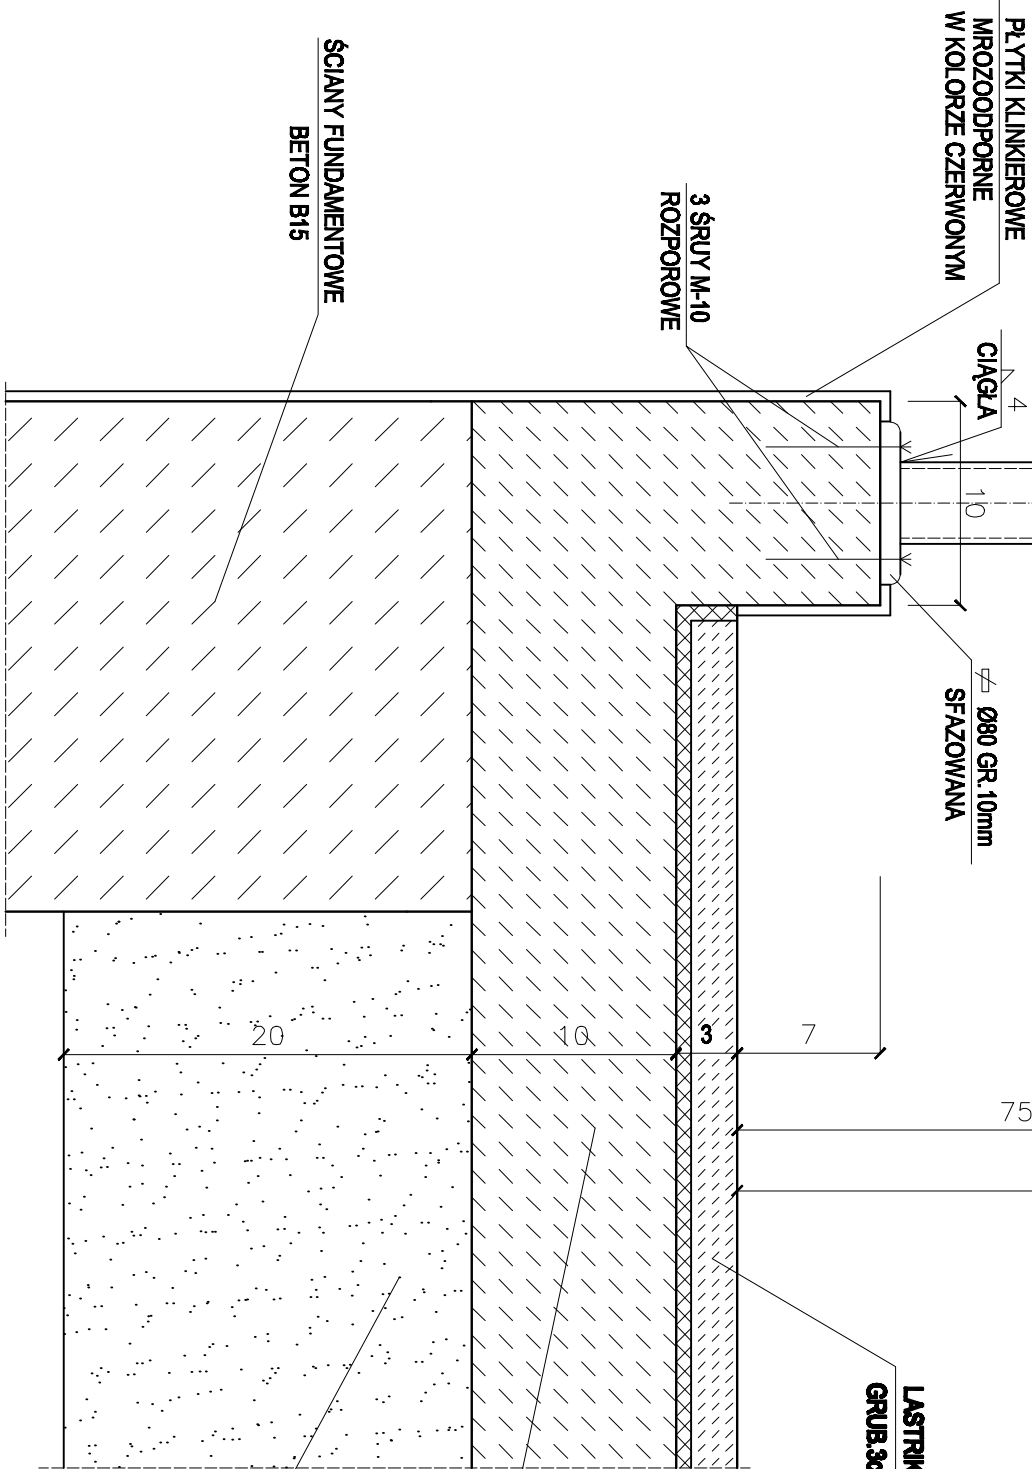

BETON WYLEWANY B15
RAZEM Z KRSEŻNIKIEM

PODSYPKA PIASKOWA
GRUB.20cm

PROJEKT: BUDOWA REMIZY ZE ŚWIECICĄ WIEJSKĄ	JEDNOSTKA PROJEKTOWA: PROJEKTOWANIE I NADZÓR mgr inż. Juliusz Bernat 76-200 Słupsk ul. Młodnicka 28 tel/fax (0-59) 845-71-77 e-mail: juliuszbern@wp.pl
ADRES: STĄRKOWO DZIAŁKI NR 61/3 I 61/4 gm. USTKA	AUTOR: techn. bud. MARIA NIŻEWSKA UAN6348/868/89
TYTUŁ RYSUNKU: POCHYLNIA DLA NIEPEŁNOSPRAWNYCH KONSTRUKCJA	PODPIS:
RYŚ.: 1:100, 1:50	SKALA:
DATA: 10.2008	PODPIS:
19	mgr inż. JULIUSZ BERNAT GP.11.7342/103291