


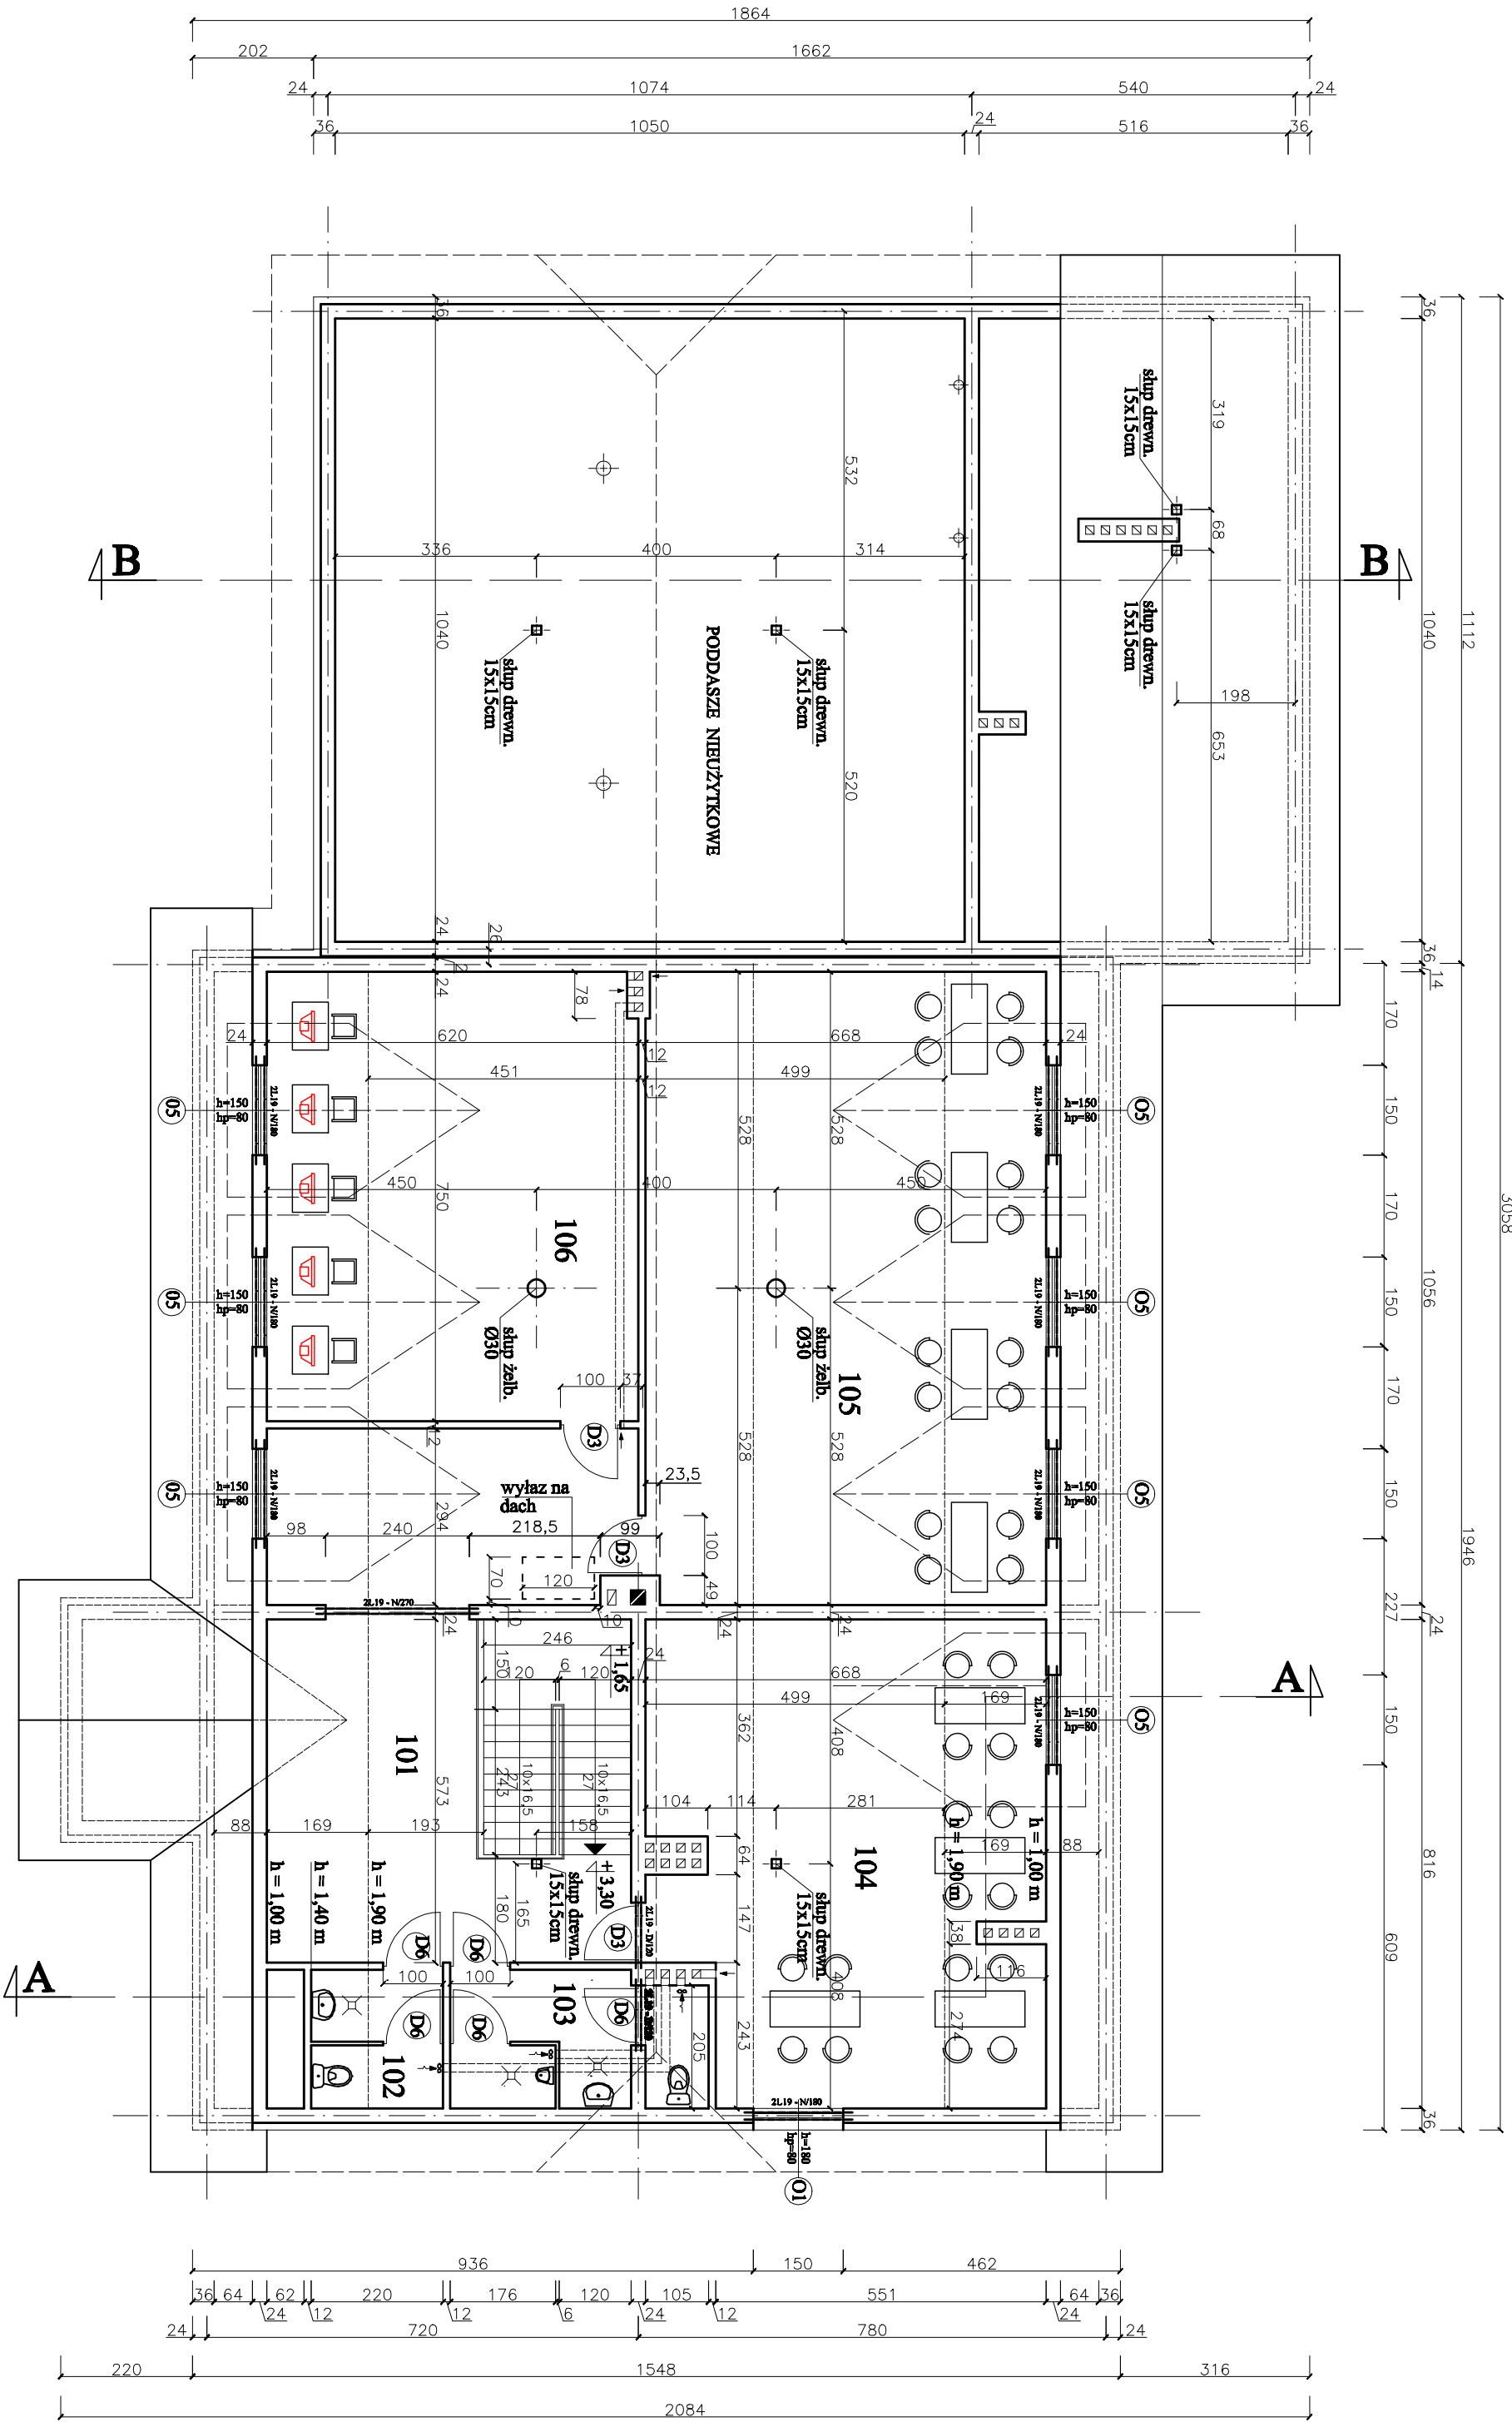

WYKAZ POMIESZCZEŃ		
NR	NAZWA POMIESZCZENIA	POWIERZ. (m ²)
101	RODZAJ POSADZKI	
101	HOL.	28,75
102	TERAKOTA	
102	WC DAMSKIE	4,95
103	WC MĘSKIE	
103	TERAKOTA	9,13
104	SALA ZAJĘĆ	
104	WYŁ. TARKET / PANELE PODŁOGOWE	40,72
105	SALA ZAJĘĆ	
105	WYŁ. TARKET / PANELE PODŁOGOWE	52,70
106	POKOJ KOMPUTEROWY	
106	WYŁ. TARKET / PANELE PODŁOGOWE	33,83
POWIERZCHNIA RAZEM (m ²)		170,08

RZUT PODDASZA 1:100

PROJEKT: BUDOWA BEMIZY ZE ŚWIECICĄ WIEŚKĄ		JEDNOSTKA PROJEKTOWA: PROJEKTOWANIE I NADZOR 76-400 Głogów ul. Włodkowicza 28 tel/fax (0-59) 945-71-77 e-mail: jankowicz@wp.pl	
ADRES: STARSZAKOWO DZIAŁKI NR 6/13 I 6/14 gm. USTKA		AUTOR: mgr inż. arch. K. Kozłowski	
Tytuł rysunku: RZUT PODDASZA		Sprawdził: K. Kozłowski	
RS.:	SKALA: 1:100	DATA: 10.2008 r.	PROPS:
6			