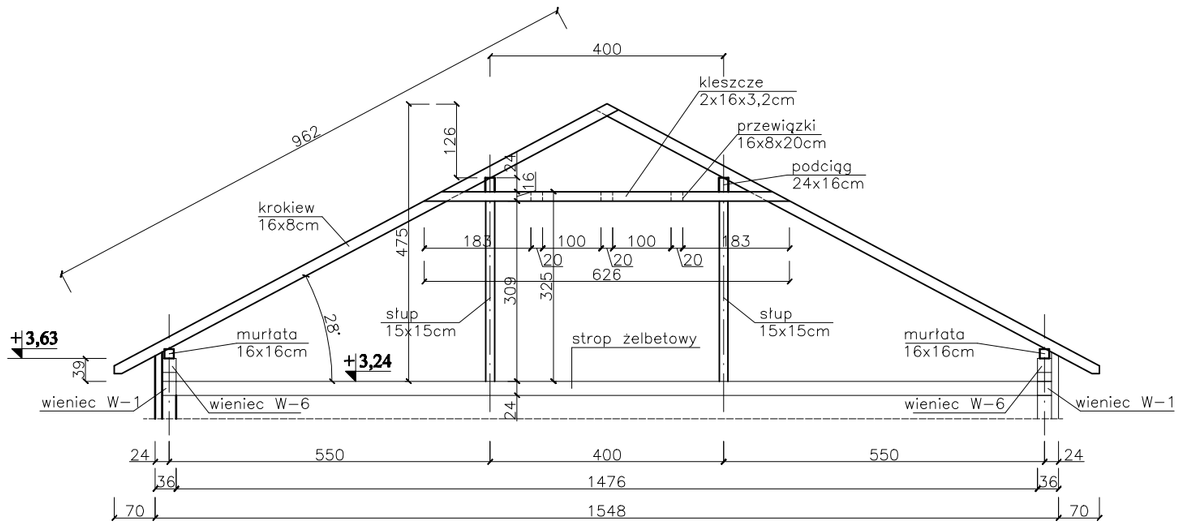

PRZEKRÓJ I - I 1:100

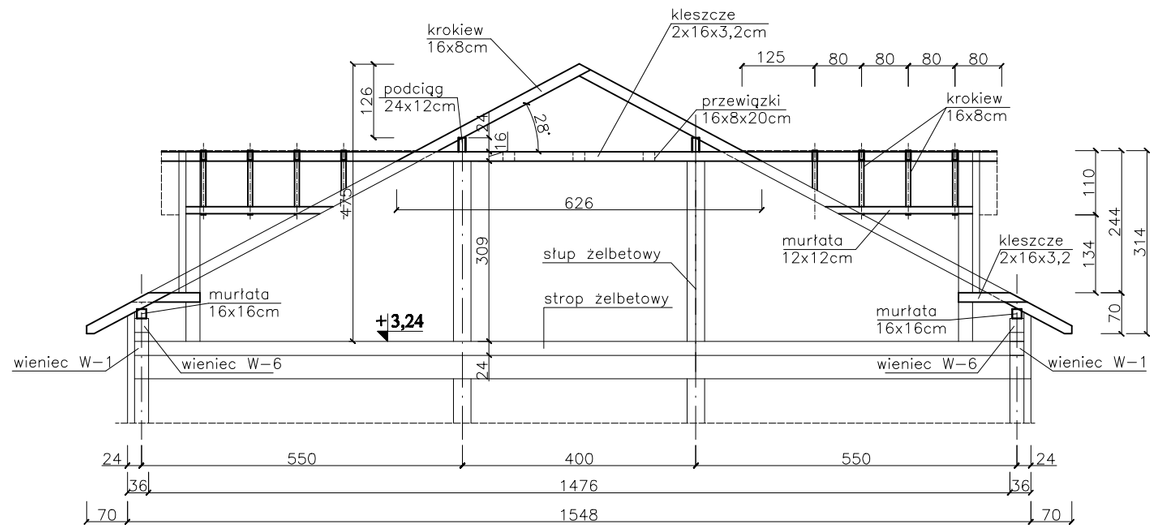

PRZEKRÓJ II - II 1:100

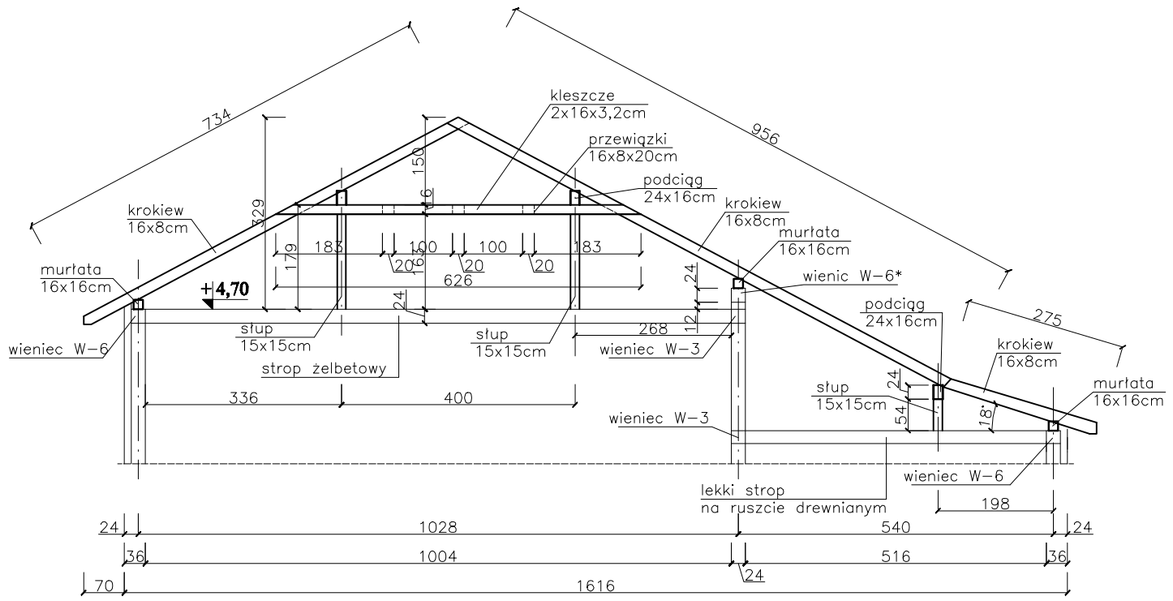

PRZEKRÓJ III - III 1:100

KLASA DREWNA C30

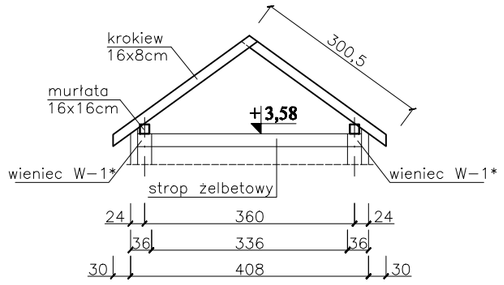

PRZEKRÓJ IV - IV 1:100

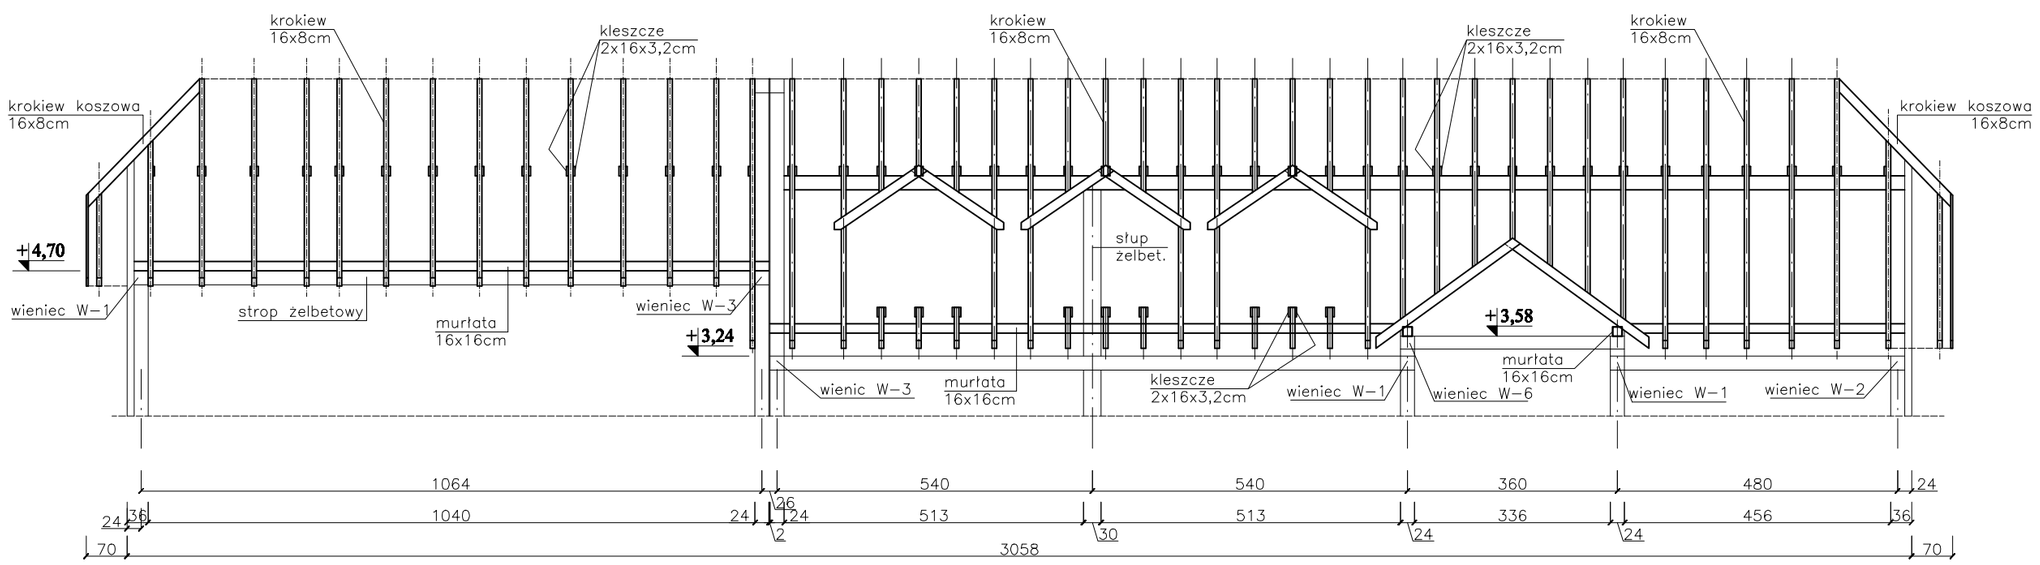

WIDOK PODŁUŻNY WIĘŹBY 1:100

PROJEKT: BUDOWA REMIZY ZE ŚWIETLICĄ WIEJSKĄ			JEDNOSTKA PROJEKTOWA: PROJEKTOWANIE I NADZOR mgr inż. Juliusz Bernat 76-200 Słupsk ul. Włodkowica 28 tel/fax (0-59) 845-71-77 e-mail: juliuszbernat@wp.pl	
ADRES: STARKOWO DZIAŁKI NR 61/3 i 61/4 gm. USTKA				
TYTUŁ RYSUNKU: PRZEKROJE WIĘŹBY, WIDOK PODŁUŻNY			AUTOR: techn.bud. MARIA NIŻEWSKA UAN/8346/96/89	PODPIS:
RYS.: 15	SKALA: 1:100	DATA: 10.2008 r	SPRAWDZIŁ: mgr inż. JULIUSZ BERNAT GPIII.7342/1032/91	PODPIS: