
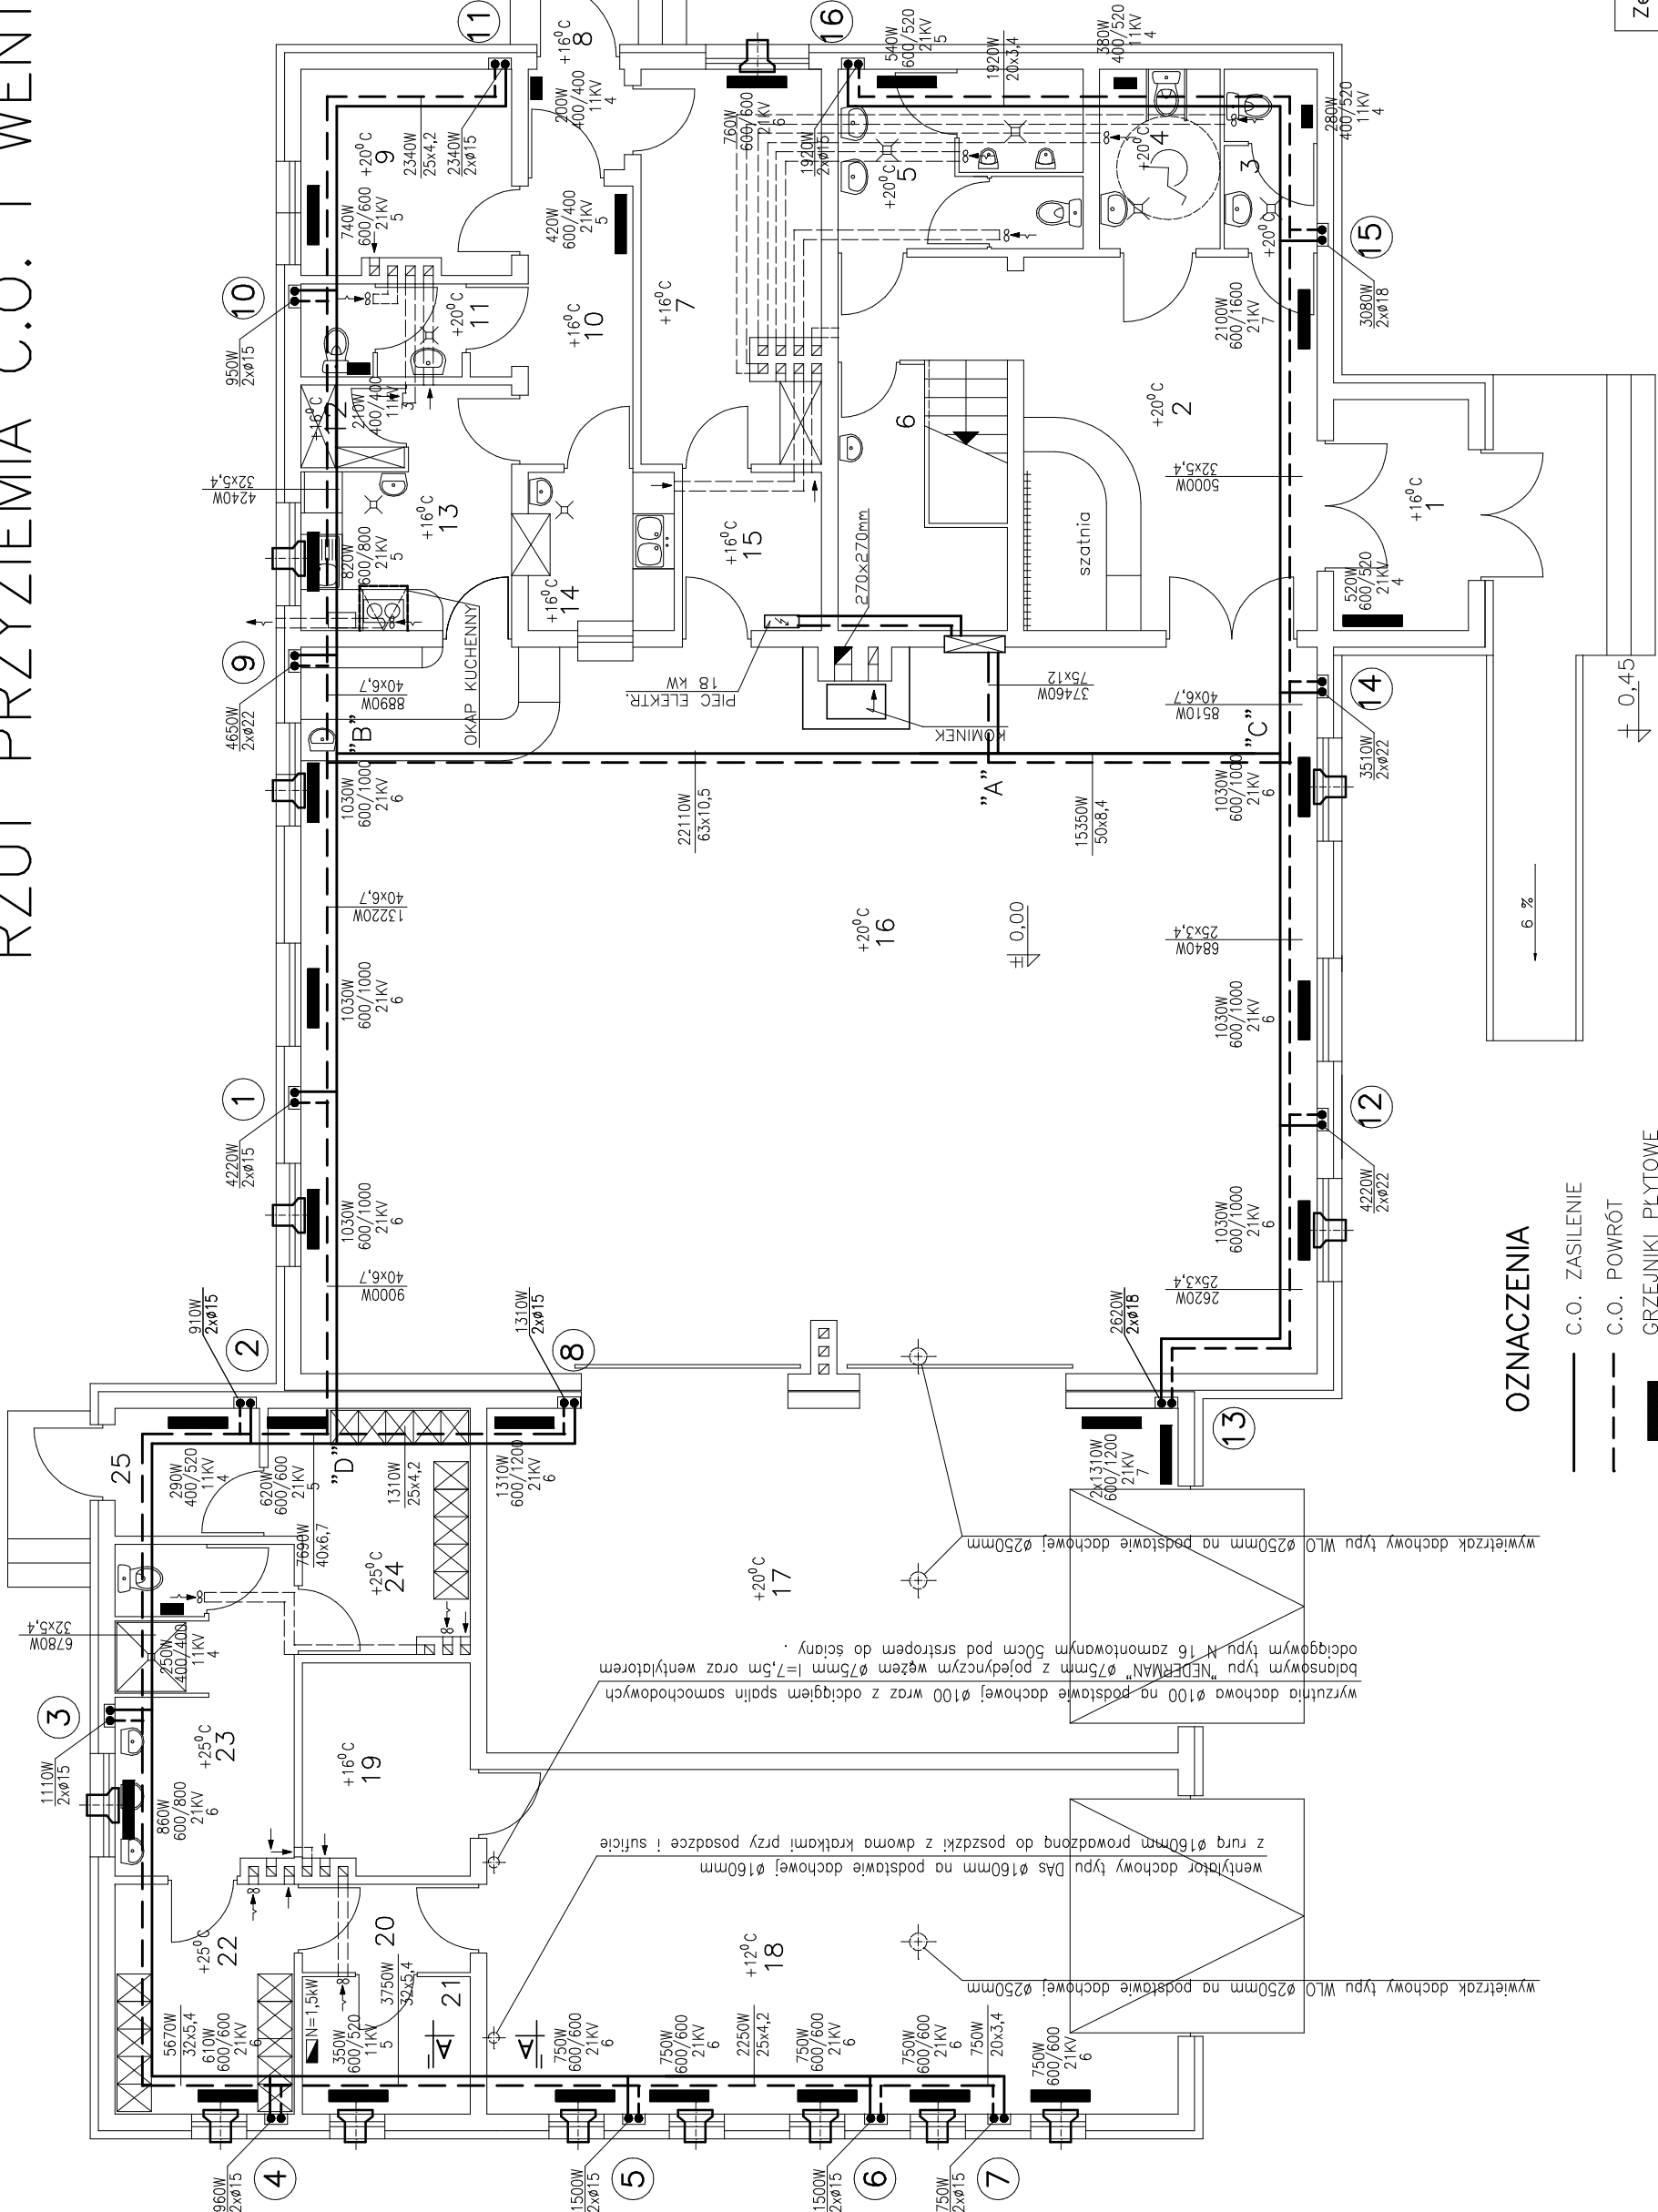


RZUT PRZYZIEMIA C.O. I WENTYL. 1:100

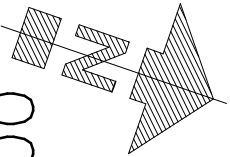

WYKAZ POMIESZCZEŃ

NR	NAZWA POMIESZCZENIA	POWIERZ. (m2)
1	WIATROLAP	4,53
2	TERAKOTA	36,91
3	HOL	3,44
4	WC DAMSKIE	4,88
5	WC DLA NIEPEŁNOSPRAWNYCH	9,03
6	WC MĘSKIE	3,40
7	POMIESZCZENIE SPRZĄTACZKI	15,04
8	TERAKOTA	2,04
9	WIATROLAP	9,18
10	POMIESZCZENIE BIUROWE	7,27
11	WYKL. TARKET / PANELE PODŁOGOWE	3,08
12	KOMUNIKACJA	1,80
13	TERAKOTA	9,03
14	MAGAZYN POMOCNICZY	4,69
15	KUCHNIA	4,65
16	TERAKOTA	155,87
17	SALA GIER	52,71
18	WYKL. TARKET / PANELE PODŁOGOWE	52,71
19	GARAŻ NA WÓZ STRAŻACKI	7,56
20	POSADZKA BETONOWA	3,12
21	MAGAZYN	4,88
22	KOMUNIKACJA	8,68
23	TERAKOTA	12,22
24	SZATNIA CZYSTA	9,74
25	WIATROLAP	3,90
	TERAKOTA	
	POWIERZCHNIA RAZEM	430,36

Zespół Projektowy "Proj-Eko"	Nr rys.	3
76-200 Słupskul. Sikorskiego 12/2 tel. 059 84-22-750		
RZUT PRZYZIEMIA C.O. I WENT.	P.B.-Br.sanit.	
BUDOWA REMIZY ZE ŚWIETLICĄ WIEJSKĄ		1:100
STARKOWO DZIAŁKI nr.61/3 i 61/4 gm. Ustk		
AUTOR	mgr inż. ZENOBIUSZ BOSKO	Data
	UAN/6346/291/89	10.2008r

UWAGI WYKONAWCZE:

Nad grzejnikami podano wydajność grzejnika, wielkość grzejnika, typ grzejnika oraz liczby od 1-7 lub N które oznaczają wartość ustawienia wstępnego dla zaworów termostatycznych np. firmy "DANFOSS"

U podstawy pionów c.o. podano ich wydajności, średnicę.

ZALECENIE: ZALECA SIE NA TRASIE PRZEWODÓW C.O. PROWADZONYCH W POSADZKACH W MIEJSCU ICH PROWADZENIA WYKONANIE OBNIŻENIA W PODKŁADZIE POD POSADZKI O GŁĘBOKOŚCI 5-7cm.

OZNACZENIA

- C.O. ZASILENIE
- C.O. POWRÓT
- GRZEJNIKI PŁYTOWE
- GRZEJNIKI ELEKTRYCZNY
- PIONY C.O.
- NAWIEWTRZAKI PODOKIENNE
- WENTYLATORKI KANAŁOWE