


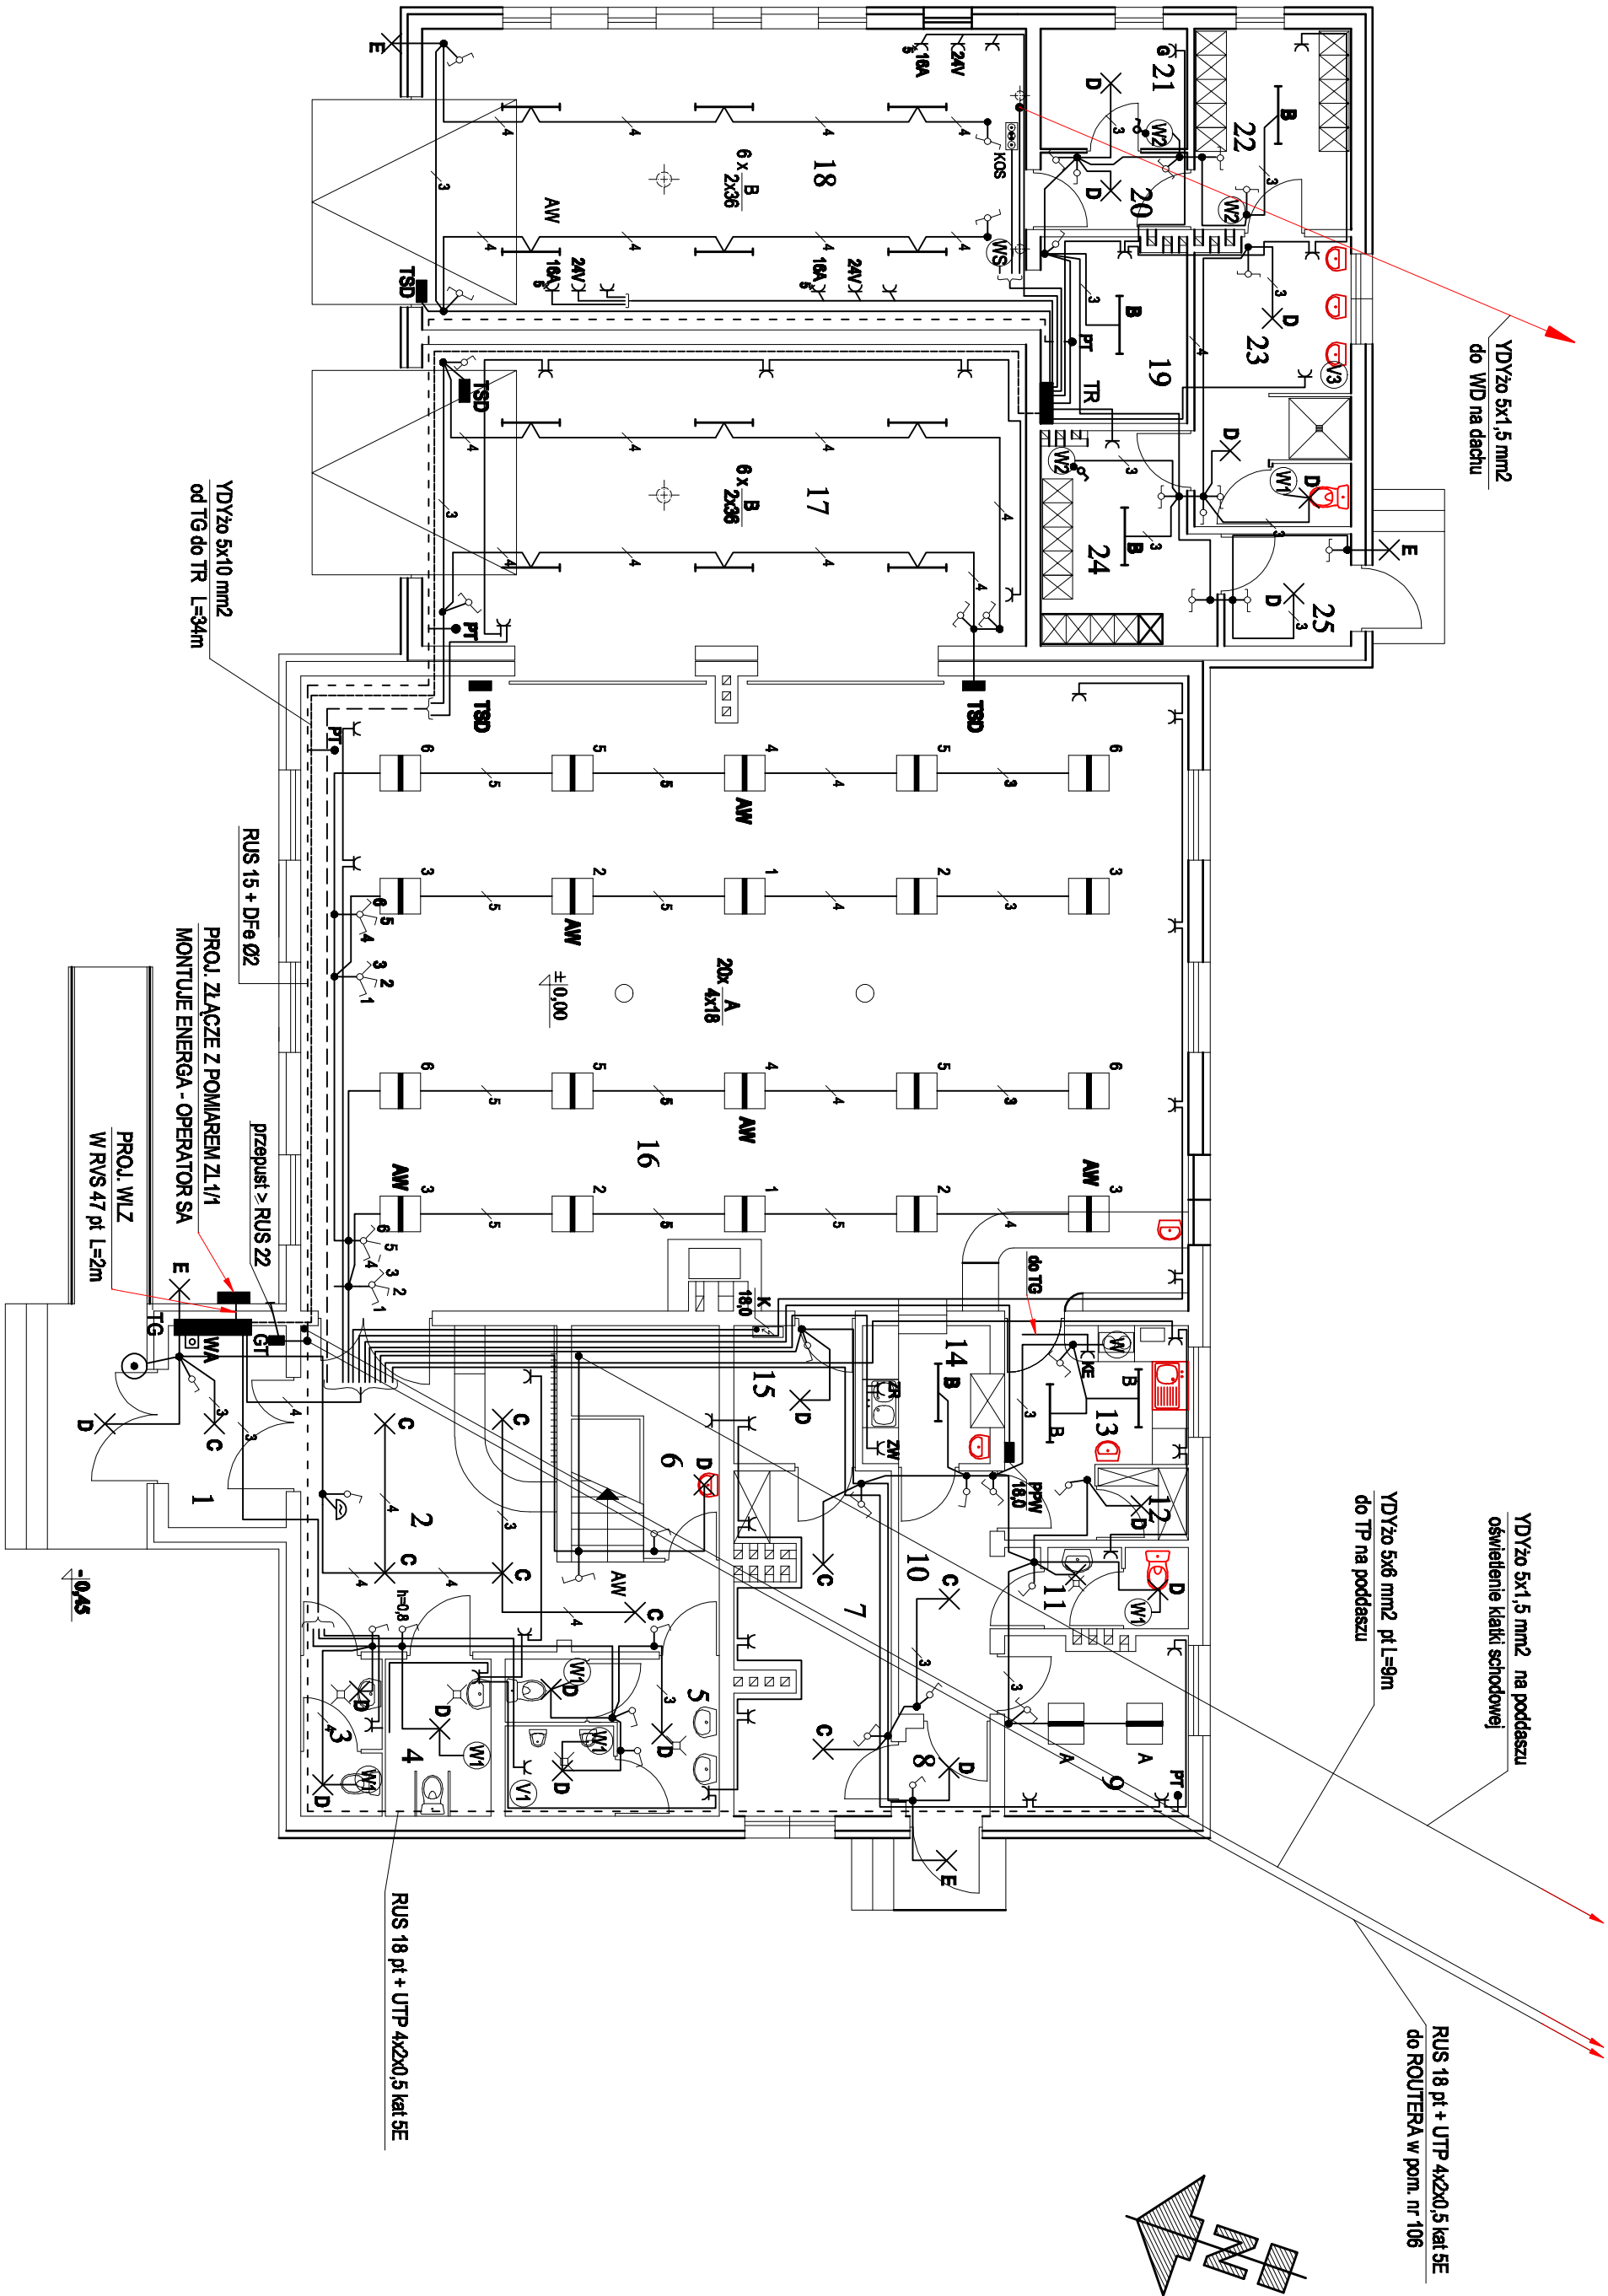

WYKAZ POMIESZCZEŃ

| NR                      | NAZWA POMIESZCZENIA             | POWIERZ.<br>(m2) |
|-------------------------|---------------------------------|------------------|
| 1                       | KODZAJ POSADZKI                 |                  |
| 1                       | WIATROŁAP                       | 4,53             |
| 2                       | TERAKOTA                        |                  |
| 2                       | HOL                             | 36,91            |
| 3                       | TERAKOTA                        |                  |
| 3                       | WC DAMSKIE                      | 3,44             |
| 4                       | WC DLA NIEPEŁNOSPRAWNYCH        | 4,88             |
| 4                       | TERAKOTA                        |                  |
| 5                       | WC MĘSKIE                       | 9,03             |
| 5                       | TERAKOTA                        |                  |
| 6                       | POMIESZCZENIE SPRZĄTACZKI       | 3,40             |
| 6                       | TERAKOTA                        |                  |
| 7                       | MAGAZYN                         | 15,04            |
| 7                       | TERAKOTA                        |                  |
| 8                       | WIATROŁAP                       | 2,04             |
| 8                       | TERAKOTA                        |                  |
| 9                       | POMIESZCZENIE BIUROWE           | 9,18             |
| 9                       | WYKŁ. TARKET / PANELE PODŁOGOWE |                  |
| 10                      | KOMUNIKACJA                     | 7,27             |
| 10                      | TERAKOTA                        |                  |
| 11                      | WC PERSONELU                    | 3,08             |
| 11                      | TERAKOTA                        |                  |
| 12                      | MAGAZYN POMOCNICZY              | 1,80             |
| 12                      | TERAKOTA                        |                  |
| 13                      | KUCHNIA                         | 9,03             |
| 13                      | TERAKOTA                        |                  |
| 14                      | ZMYWALNIA                       | 4,69             |
| 14                      | TERAKOTA                        |                  |
| 15                      | POMIESZCZENIE GOSPODARCZE       | 4,65             |
| 15                      | TERAKOTA                        |                  |
| 16                      | ŚWIETLICA                       | 155,87           |
| 16                      | WYKŁ. TARKET / PANELE PODŁOGOWE |                  |
| 17                      | SALA GIER                       | 52,71            |
| 17                      | WYKŁ. TARKET / PANELE PODŁOGOWE |                  |
| 18                      | GARAŻ NA WÓZ STRAŻACKI          | 52,71            |
| 18                      | POSADZKA BETONOWA               |                  |
| 19                      | MAGAZYN                         | 7,56             |
| 19                      | TERAKOTA                        |                  |
| 20                      | KOMUNIKACJA                     | 3,12             |
| 20                      | TERAKOTA                        |                  |
| 21                      | SUSZARNIA ODDZIEŻY              | 4,88             |
| 21                      | TERAKOTA                        |                  |
| 22                      | SZATNIA BRUDNA                  | 8,68             |
| 22                      | TERAKOTA                        |                  |
| 23                      | UMYWALNIA                       | 12,22            |
| 23                      | TERAKOTA                        |                  |
| 24                      | SZATNIA CZYSTA                  | 9,74             |
| 24                      | TERAKOTA                        |                  |
| 25                      | WIATROŁAP                       | 3,90             |
| 25                      | TERAKOTA                        |                  |
| POWIERZCHNIA RAZEM (m2) |                                 | 430,36           |

RZUT PRZYZIEMI 1:100

DODATKOWA OCHRONA OD PORAŻEŃ  
SZYBKE WYŁĄCZENIE ZASILANIA  
W UKŁADZIE TN-S

|                                                                    |   |
|--------------------------------------------------------------------|---|
| PROJEKT:<br>BUDOWA BUDYSLU<br>ZE SWIE TLICĄ WIEJSKĄ                | JEDNOSTKA PROJEKTOWA:<br>PROJEKTOWANIE I NADZOR<br>76-200 Sopot, ul. Wodociągowa 28<br>tel/fax (0-59) 845-71-77<br>e-mail: juliuszkowicz@wp.pl |
| ADRES:<br>STARKOWO DZIALKI NR 61/3 I 61/4<br>gm. USTKA             | AUTOR:<br>ING. J. KUTYLA<br>AN/18346/18/12   |
| Tytuł rysunku:<br>PROJEKT INSTALACJI<br>ELEKTRYCZNYCH W PRZYZIEMIU | SPRAWDZĄCY:<br>ING. J. KUTYLA<br>AN/18346/18/12                                                                                                |
| RYSUJĄCY:<br>SKALA<br>1:100                                        | DATA:<br>10.2008 r.   |
| 2/4                                                                | PODPIS:   |