
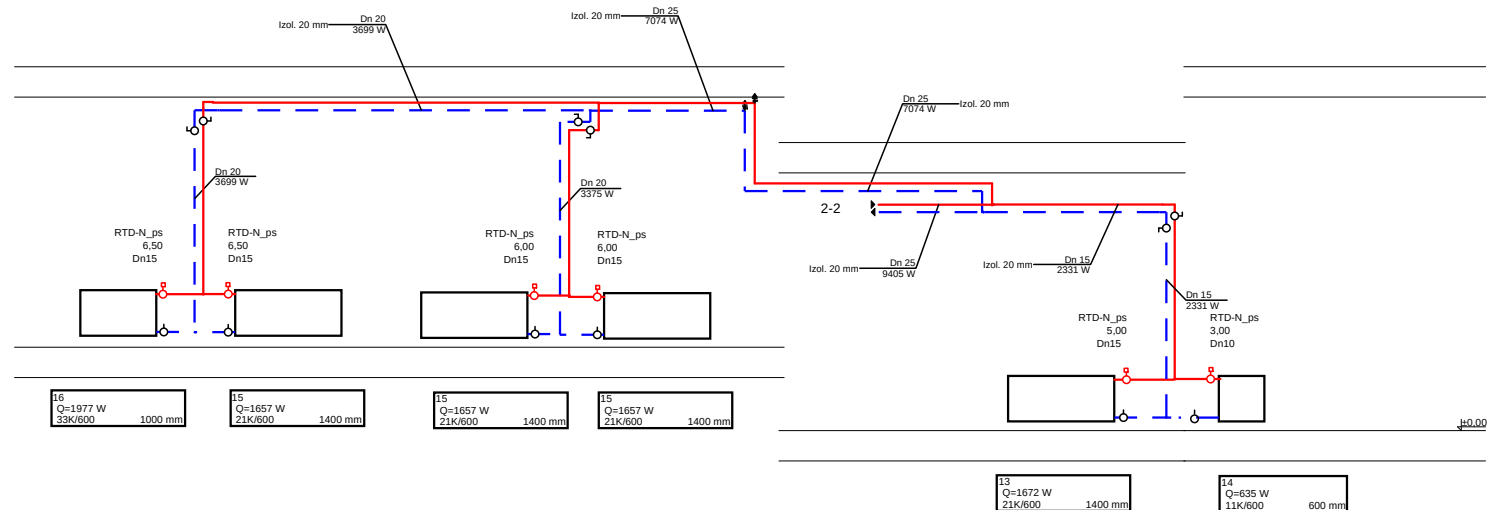
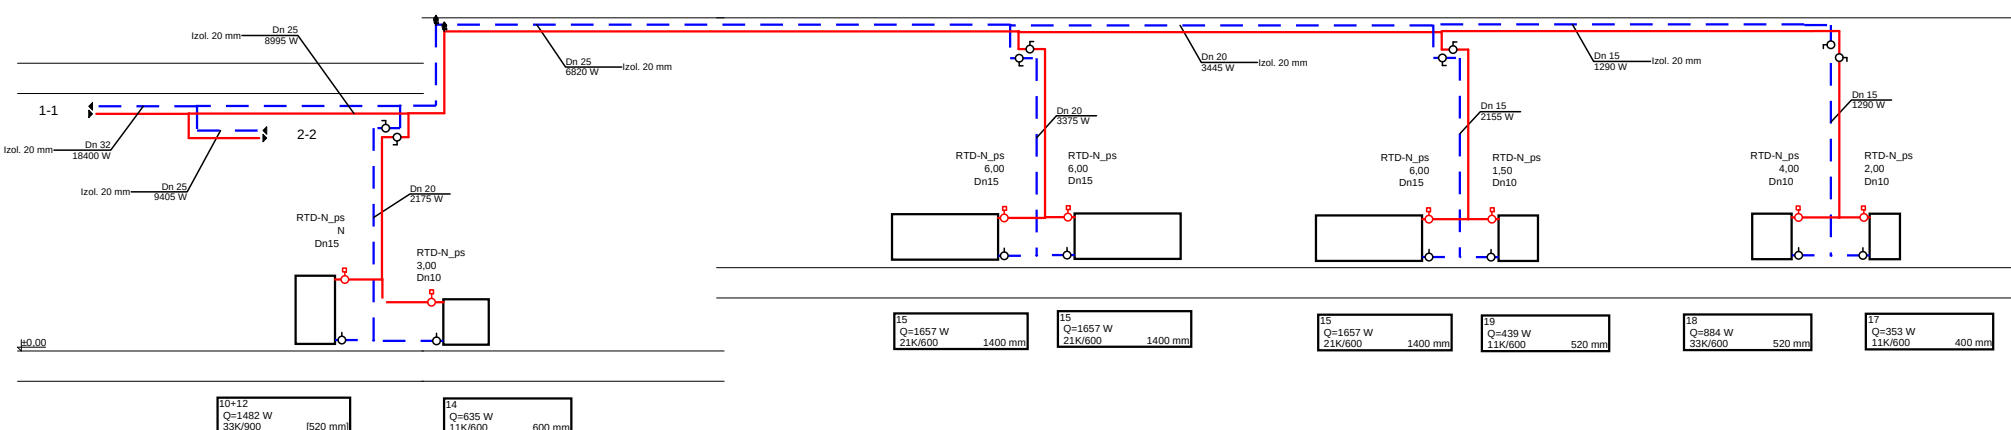


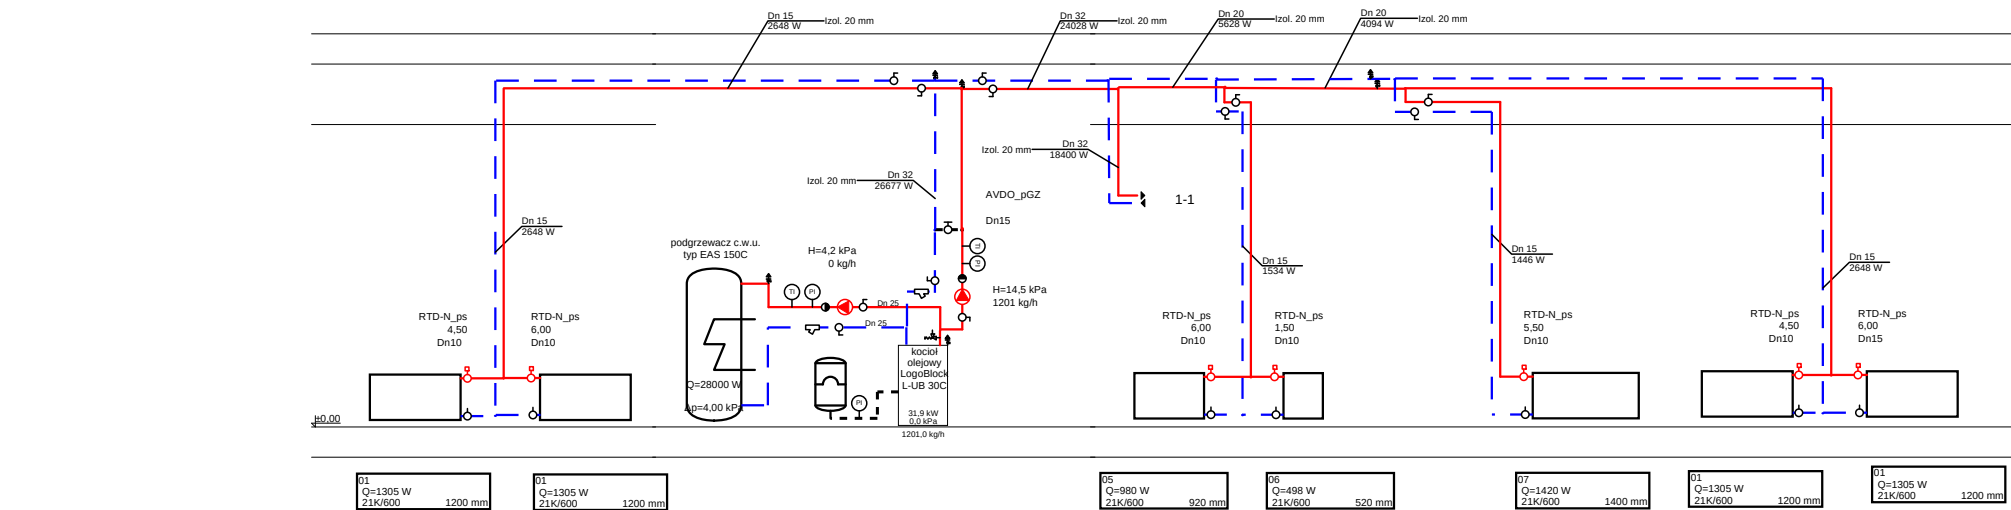

Z.P. i U.B. BENBUD inż. Benedykt Reder ul. Ks. dr Wł. Łęgi 1/27 86-300 Grudziądz	Tytuł rys.:	Rozwinięcie instalacji c.o.		Skala:
	Inwestycja	Rozbudowa budynku świetlicy wiejskiej z przeznaczeniem na bibliotekę		1: ---/100
	Adres:	Duninowo, woj. pomorskie Działka nr 18 – Obręb Duninowo PGR		Data:
	Inwestor:	Gmina Ustka ul. Dunina 24, 76–270 Ustka		07.2008
	Projektant:	techn. Edmund Wierzchowski UPR. PROJ. BP–RN–V/4/TO/79		Nr rys.: S5
	Sprawdzający:	mgr inż. Maciej Daniel UPR. PROJ. GP.I.7342/129/TO/92		
	Opracowanie:	inż. Piotr Feldmann		
	Branża:	SANITARNA PROJEKT BUDOWL.–WYKON.		