
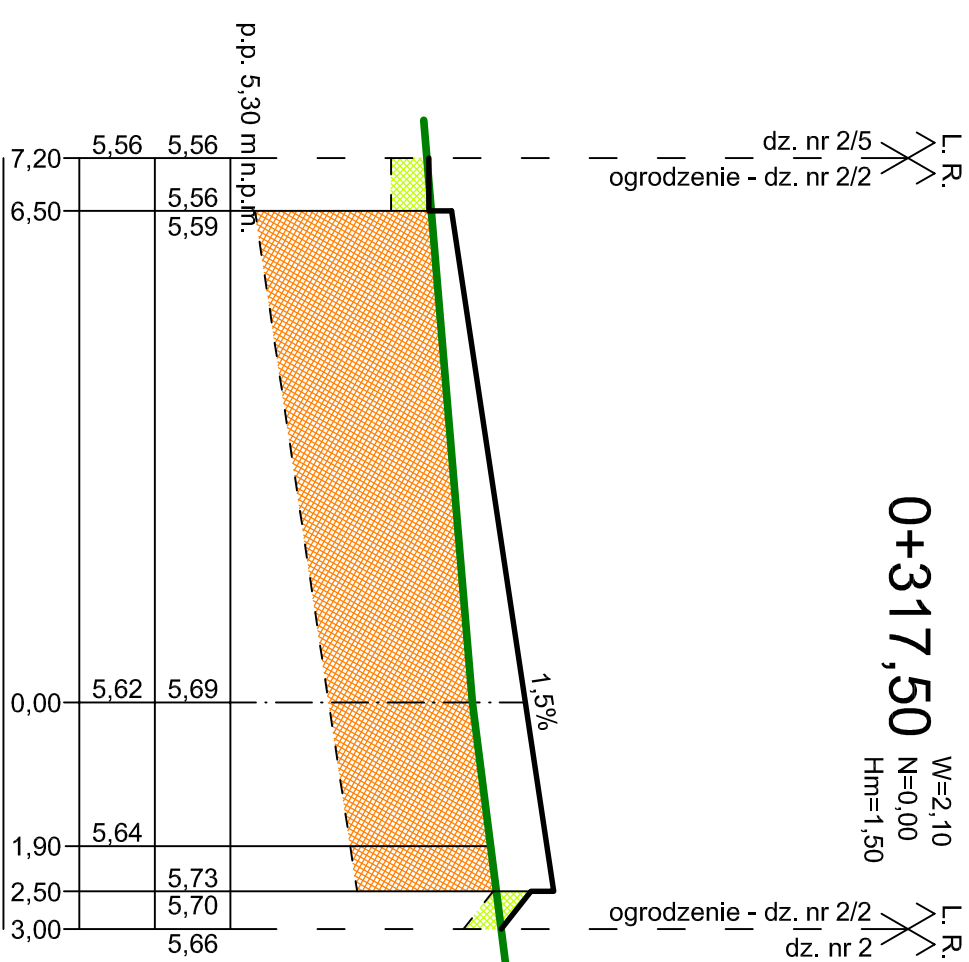
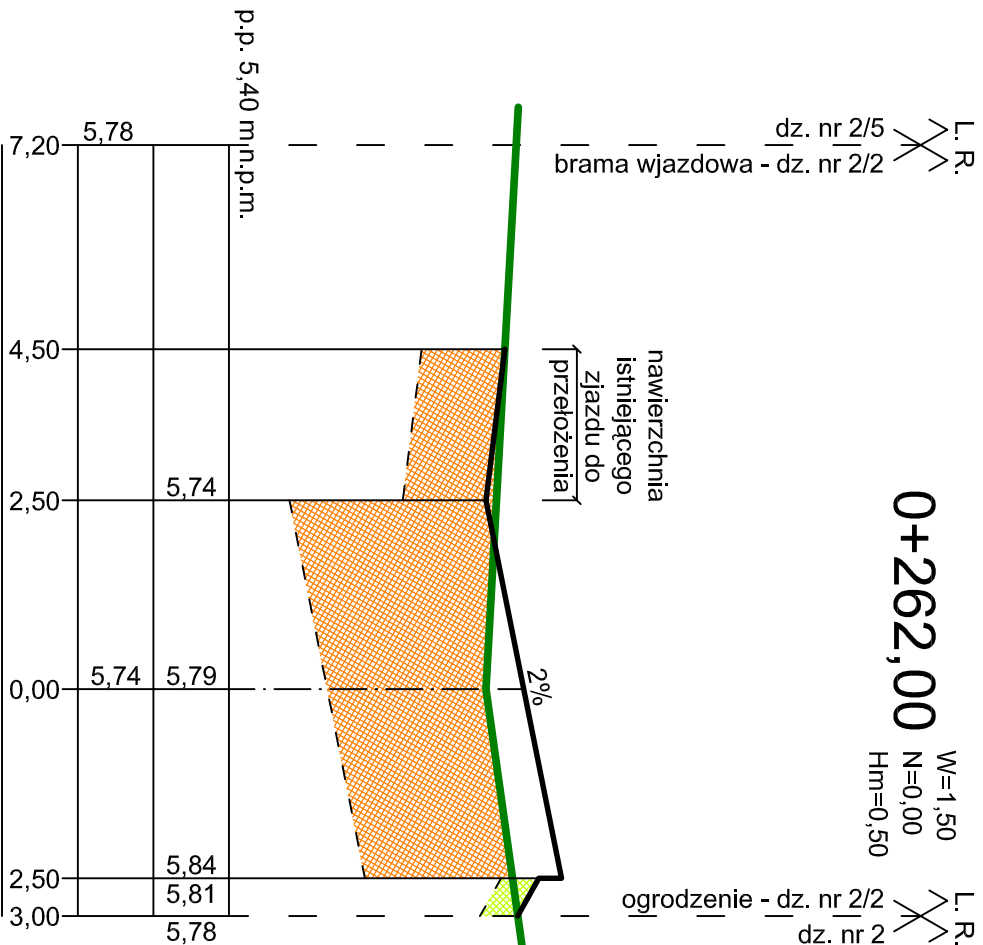
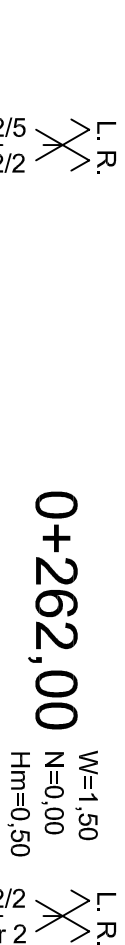
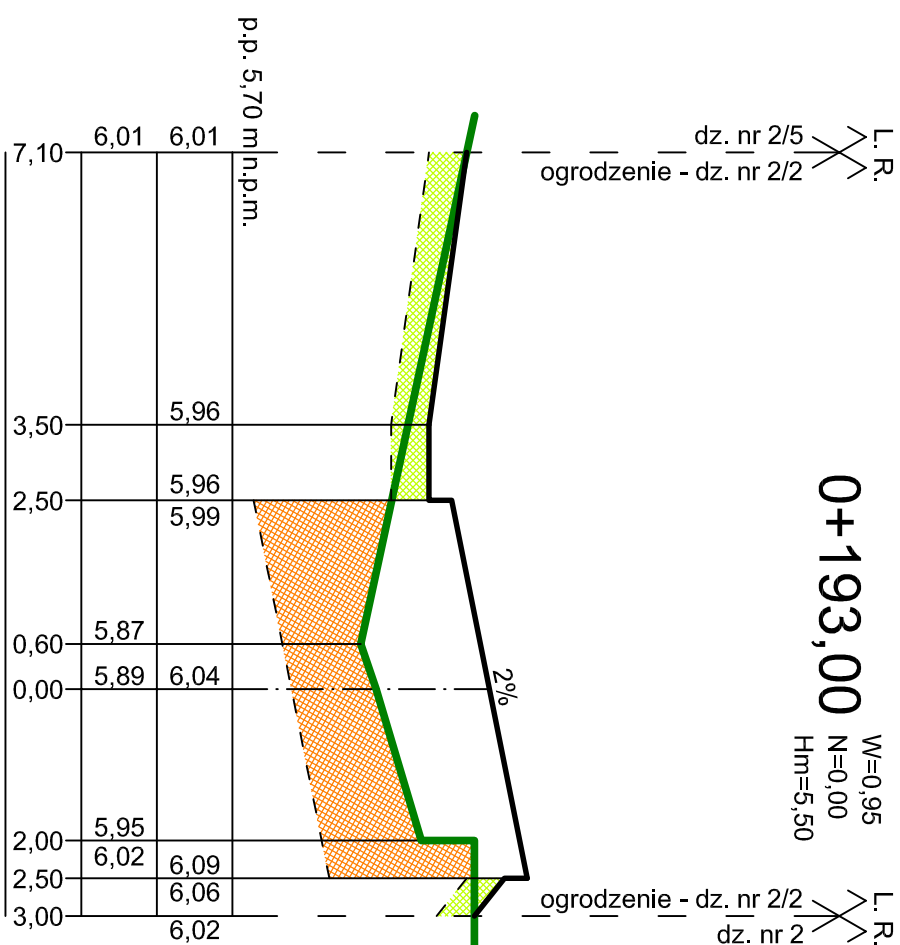


PRZEKROJE POPRZECZNE-NORMALNE SKALA 1:10/100
ODCINEK A - B

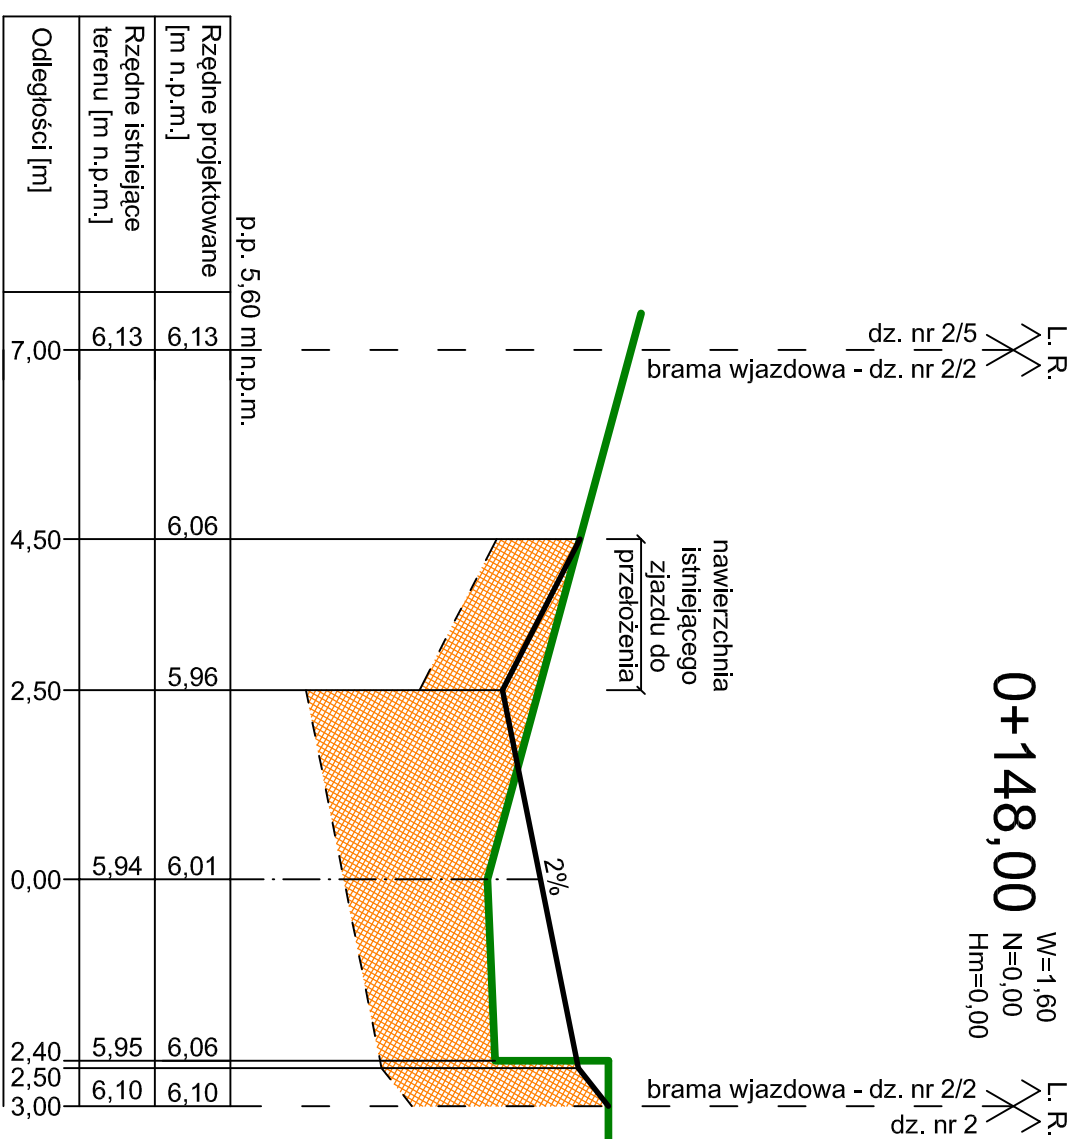

LEGENDA:

W - powierzchnia wykopów [m²]

N - powierzchnia nasypów [m²]

Hm - szerokość humusowania [m]

linia nawierzchni projektowanej

linia nawierzchni istniejącej

linia korytowania

 wykopa

 nasyp

humusowanie

Wykonawca	Usługi Projektowe Aleksander Chęczyński, ul. Mieszka I-go 5A, 75-124 Koszalin	
Inwestor	Gmina Ustka, ul. Dunińska 24	Rysunek nr 10
Obiekt	Przebudowa drogi gminnej - ulica Piaskowa w m. Rowy gm. Ustka	Skala
Nazwa rys.	PRZEKROJE POPRZECZNE-NORMALNE ODCINEK A-B	1:10/100
Projektował	mgr inż. Janusz Raczynski	Upr. nr ZAP/0049/PWOD/05
Opracował	Michał Palaszewski	Data
Sprawił	inż. Jerzy Bakalski	Upr. nr GT-V-63/14/76
		03.2006r

Wykonawca	Usługi Projektowe Aleksander Chężyński, ul. Mieszka I-go 5A, 75-124 Koszalin	
Inwestor	Gmina Ustka, ul. Dunińska 24	Rysunek nr 10
Obiekt	Przebudowa drogi gminnej - ulica Piaskowa w m. Rowy gm. Ustka	Skala
Nazwa rys.	PRZEKROJE POPRZECZNE-NORMALNE ODCINIEK A-B	1:10/100
Projektował	mgr inż. Janusz Raczyński	Upr. nr ZAP/0049/PWOD/05
Opracował	Michał Palaszewski	Data
Sprawdził	inż. Jerzy Bakalski	Upr. nr GT-V-63/14/76
		03.2006r