


OGRODZENIE 1:20



WIDOK PRZĘSKA POWTARZALNEGO L=3,0m

PRZĘKRÓJ A-A

DETAL "A" 1:2

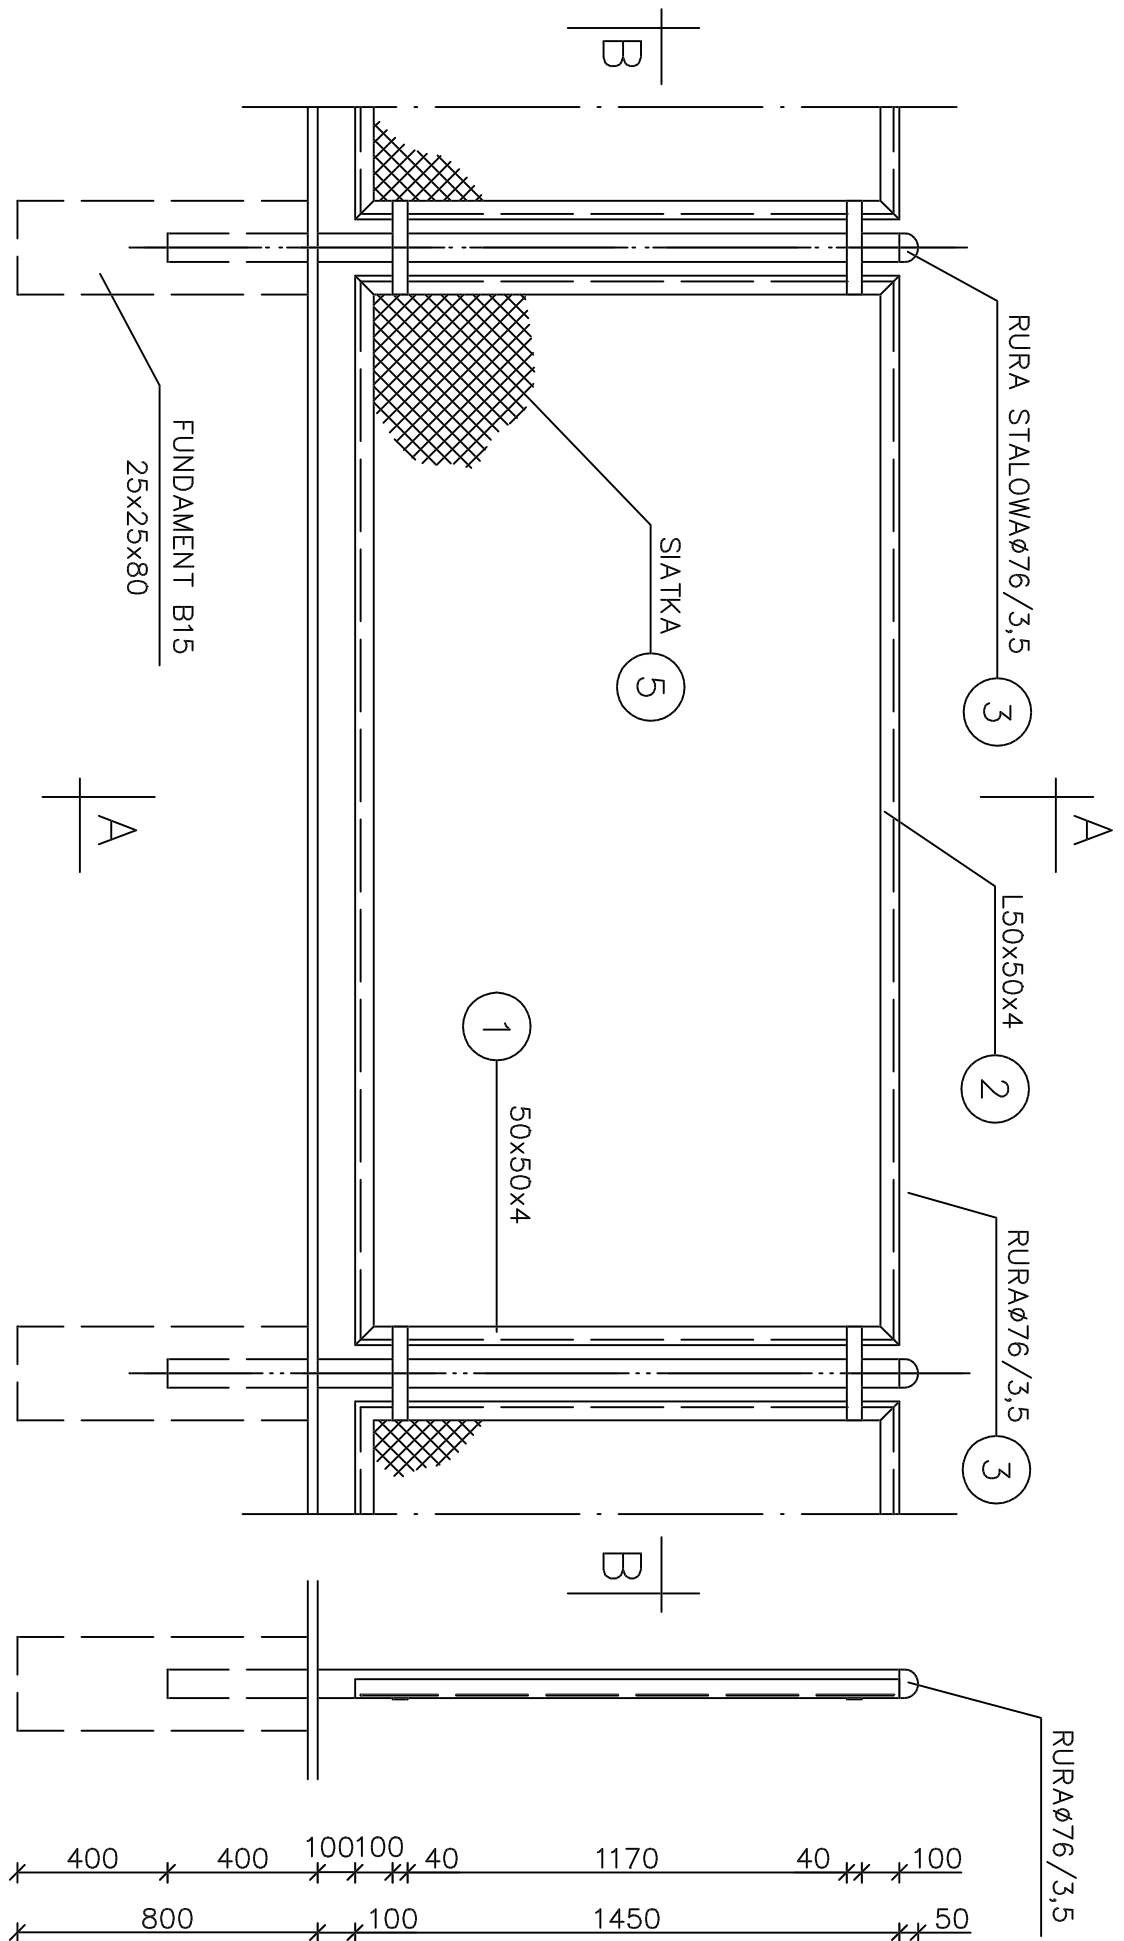

PRZĘKRÓJ B-B

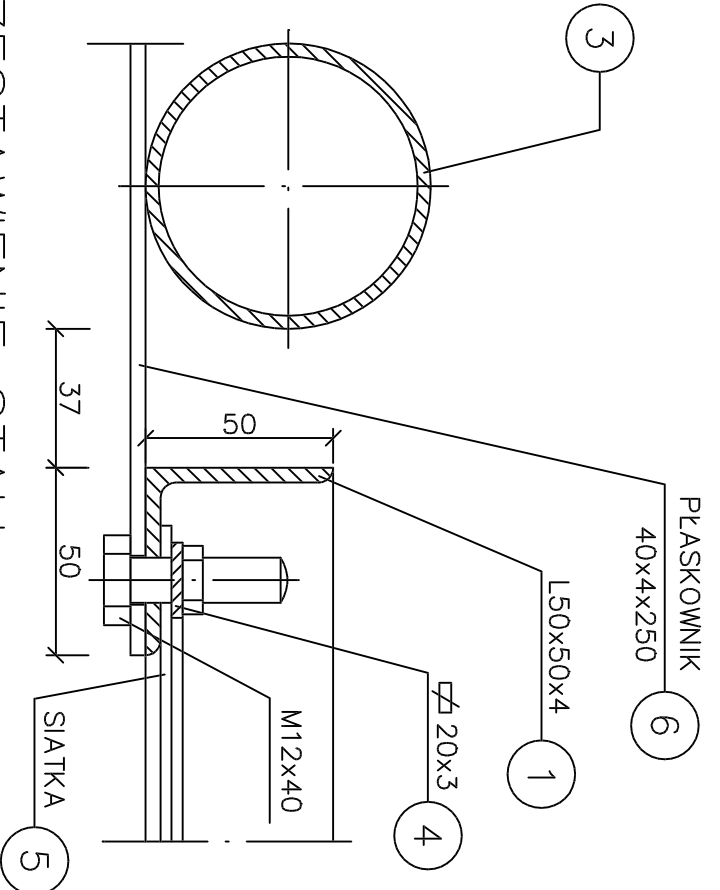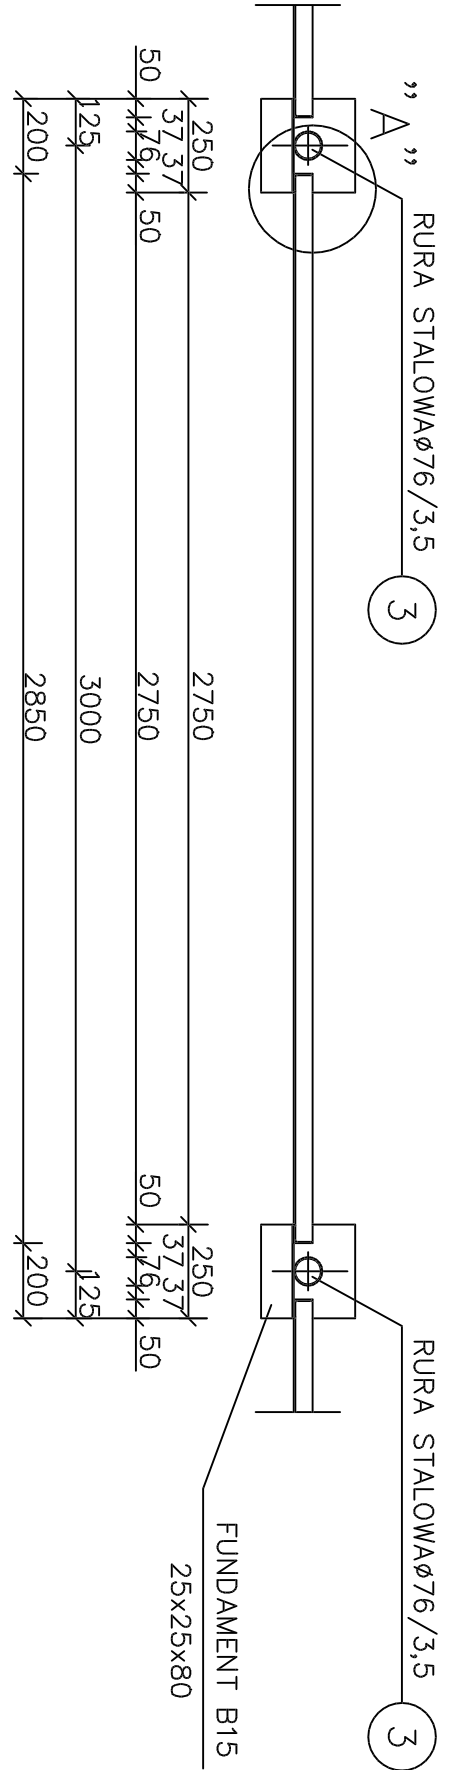

ZESTAWIENIE STALI /1RAMA, 1SŁUPEK/

NR	PROFIL	L	SZT	MASA KG	MASA KG
1	L50x50x4	1400	2	3,05	8,54
2	L50x50x4	2850	2	3,05	17,38
3	RURA Ø76/3,5	1950	1	6,26	12,21
4	Ø 20x3	4150	2	0,47	3,90
5	SIATKA	3,78	1	0,85	3,21
6	Ø 40x4	250	2	1,26	0,63
OGÓŁEM				KG	45,87



**PRZEDSIĘBIORSTWO
PROJEKTOWO-WYKONAWCZE**

IKOINTECH
75-644 KOSZALIN, ul. Świetkowa 1A
tel. / fax (094) 342 31 55, tel. 340 30 14
e-mail: 18249503@pro.onet.pl

Obiekt: Kanaalizacja sanitarna dla m. Debina gm. Ustka

Przedmiot rys.: Ogrodzenie – przęsto powtarzalne L=3,0m

Branża: sieci sanitarne

Projektant: 4 dbc
inż. K. Błażut

Opracował: mgr inż. S. Wichrowski

Sprawdzający: 4 db
mgr inż. B. Błażut

Data: Maj 2005r.

Skala 1:20

Rys. nr 14