
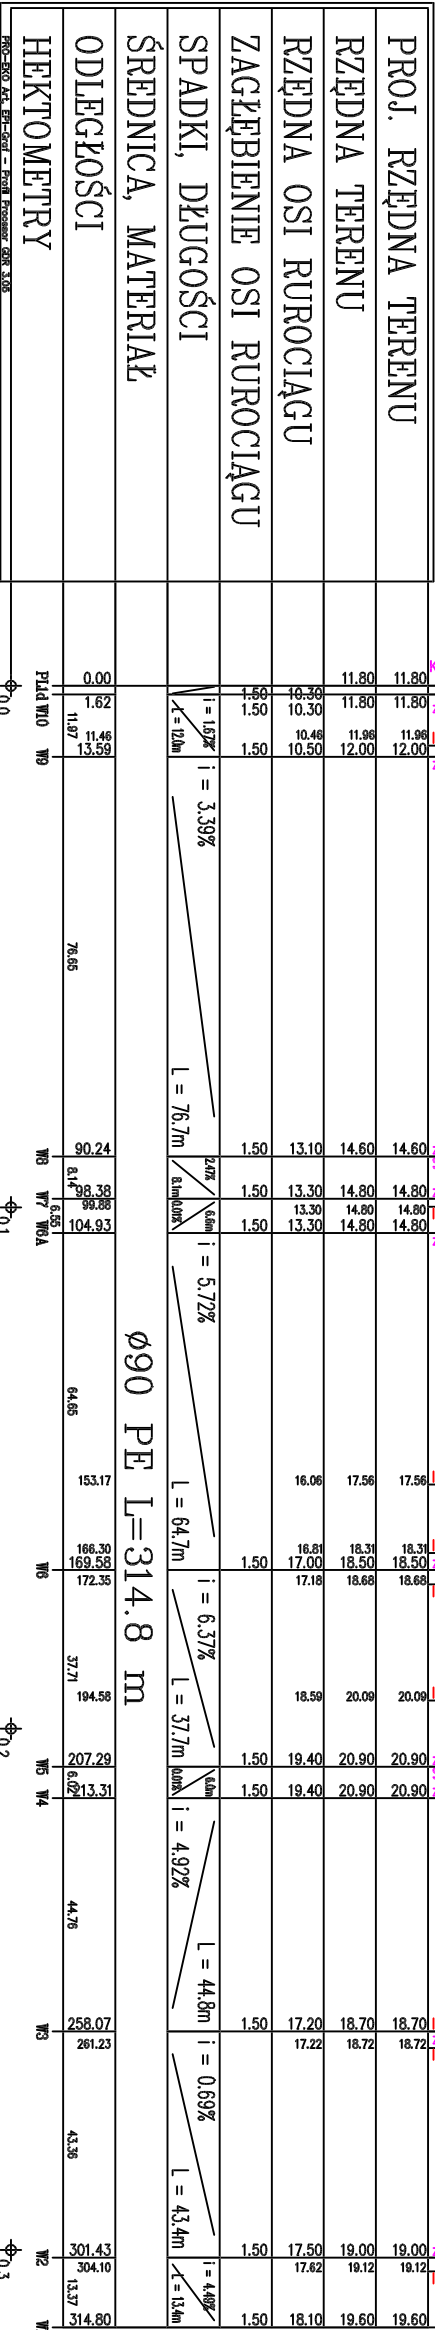


PRZEDMIAR ROBÓT ZIEMNYCH

LP	mb	DNO	[°]	Pods	Obs.	S1	S2	Z1	Z2	V	odc.	V	całk.	Ø	VØ	hp	Vp	Vcp
Pd1	0,00	1,00	PION	0,10	0,30	0,00	1,00	0,00	1,64	0,00	0,00	0,00	0,49	0,00	0,00	0,00	0,00	0,00
W10	1,62	1,00	PION	0,10	0,30	1,00	1,00	1,64	1,65	2,62	0,09	0,01	0,01	0,01	0,49	0,79	0,79	0,79
W9	13,59	1,00	PION	0,10	0,30	1,00	1,00	1,65	1,65	19,33	0,09	0,08	0,09	0,49	5,87	6,66	6,66	6,66
W8	90,24	1,00	PION	0,10	0,30	1,00	1,00	1,65	1,65	123,79	0,09	0,49	0,57	0,49	37,56	44,22	44,22	44,22
W7	98,38	1,00	PION	0,10	0,30	1,00	1,00	1,65	1,64	13,14	0,09	0,05	0,63	0,49	3,98	48,21	48,21	48,21
W6A	104,93	1,00	PION	0,10	0,30	1,00	1,00	1,64	1,65	10,58	0,09	0,04	0,67	0,49	3,21	51,42	51,42	51,42
W5	188,58	1,00	PION	0,10	0,30	1,00	1,00	1,65	1,65	104,41	0,09	0,41	1,08	0,49	31,68	83,09	83,09	83,09
W5	207,29	1,00	PION	0,10	0,30	1,00	1,00	1,65	1,64	60,89	0,09	0,24	1,32	0,49	18,48	101,57	101,57	101,57
W4	213,31	1,00	PION	0,10	0,30	1,00	1,00	1,64	1,65	9,72	0,09	0,04	1,36	0,49	2,95	104,52	104,52	104,52
W3	258,07	1,00	PION	0,10	0,30	1,00	1,00	1,65	1,65	72,29	0,09	0,28	1,64	0,49	21,93	126,45	126,45	126,45
W2	301,43	1,00	PION	0,10	0,30	1,00	1,00	1,65	1,65	70,03	0,09	0,28	1,92	0,49	21,25	147,70	147,70	147,70
W1	314,80	1,00	PION	0,10	0,30	1,00	1,00	1,65	1,65	21,59	0,09	0,09	2,00	0,49	6,55	154,25	154,25	154,25

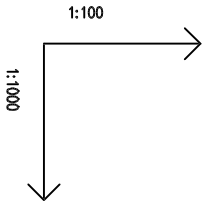

KT-1

		75-644 KOŚCZALIN, ul. Świerkowa 1A tel./fax (094) 342 31 55, 340 30 14 e-mail: 18249502@prow.onet.pl	
PRZEDSIĘBIORSTWO PROJEKTOWO-WYKONAWCZE			
Obiekt: Kanalizacja sanitarna m. Dębno gmina Uszka			
Przedmiot rys.: Profil podłużny kanalizacji sanitarnej tłocznej KT-1			
Branszu sieci sanitarne		Specjaln.nr upr.	
Projektant: inż. Kazimierz Błażut		4 abc 7219/74/85	
Opracował: mgr inż. Stanisław Wichowski			
Sprawdzący: inż. Bogumiła Błażut		4 db GT-V-63/146/77	
Data: Maj 2005		Skala 1:100/1000	
		Rys. nr 4	