PRZEDMIAR ROBÕT ZIEMNYCH KG-2

LP	mb	DNO	[°]	Pods.	Obs.	S1	S2	Z1	Z2	V odc.	V całk.	ø	Vø	Vcø	hp	Vp	Vcp
Pd1	0.00	1.00	PION	0.10	0.30	0.00	1.00	0.00	1.99	0.00	0.00	0.20	0.00	0.00	0.60	0.00	0.00
S21	4.57	1.00	PION	0.10	0.30	1.00	1.00	1.99	1.97	9.04	9.04	0.20	0.14	0.14	0.60	2.74	2.74
S22	9.78	1.00	PION	0.10	0.30	1.00	1.00	1.30	1.38	6.98	16.03	0.20	0.16	0.31	0.60	3.13	5.87
S23	46.90	1.00	PION	0.10	0.30	1.00	1.00	1.38	1.30	49.74	65.77	0.20	1.17	1.47	0.60	22.27	28.14
S24	93.10	1.00	PION	0.10	0.30	1.00	1.00	1.30	1.52	65.14	130.91	0.20	1.45	2.92	0.60	27.72	55.86
S25	104.23	1.00	PION	0.10	0.30	1.00	1.00	1.52	1.78	18.36	149.27	0.20	0.35	3.27	0.60	6.68	62.54
S26	125.39	1.00	PION	0.10	0.30	1.00	1.00	1.30	1.55	30.13	179.41	0.20	0.66	3.94	0.60	12.70	75.23
S27	146.65	1.00	PION	0.10	0.30	1.00	1.00	1.55	1.40	31.38	210.79	0.20	0.67	4.61	0.60	12.76	87.99
S28	177.68	1.00	PION	0.10	0.30	1.00	1.00	1.40	1.48	44.75	255.54	0.20	0.97	5.58	0.60	18.62	106.61

PRZEDMIAR ROBÕT ZIEMNYCH KG- 2-1

LP	mb	DNO	[°]	Pods.	Obs.	S1	S2	Z1	Z2	V odc.	V całk.	ø	Vø	Vcø	hp	Vp	Vcp
S24	0.00	1.00	PION	0.10	0.30	0.00	1.00	0.00	1.52	0.00	0.00	0.20	0.00	0.00	0.60	0.00	0.00
S29	46.08	1.00	PION	0.10	0.30	1.00	1.00	1.52	1.30	64.97	64.97	0.20	1.45	1.45	0.60	27.65	27.65

PRZEDMIAR ROBÕT ZIEMNYCH KG-2-1

LP	mb	DNO	[°]	Pods.	Obs.	S1	S2	Z1	Z2	V odc.	V całk.	ø	Vø	Vcø	hp	Vp	Vcp
S21	0.00	1.00	PION	0.10	0.30	0.00	1.00	0.00	1.97	0.00	0.00	0.20	0.00	0.00	0.60	0.00	0.00
S30	15.13	1.00	PION	0.10	0.30	1.00	1.00	1.97	1.30	24.74	24.74	0.20	0.48	0.48	0.60	9.08	9.08
S31	53.87	1.00	PION	0.10	0.30	1.00	1.00	1.30	2.18	67.41	92.15	0.20	1.22	1.69	0.60	23.24	32.32
S32	99.46	1.00	PION	0.10	0.30	1.00	1.00	1.30	1.30	59.27	151.41	0.20	1.43	3.12	0.60	27.35	59.68

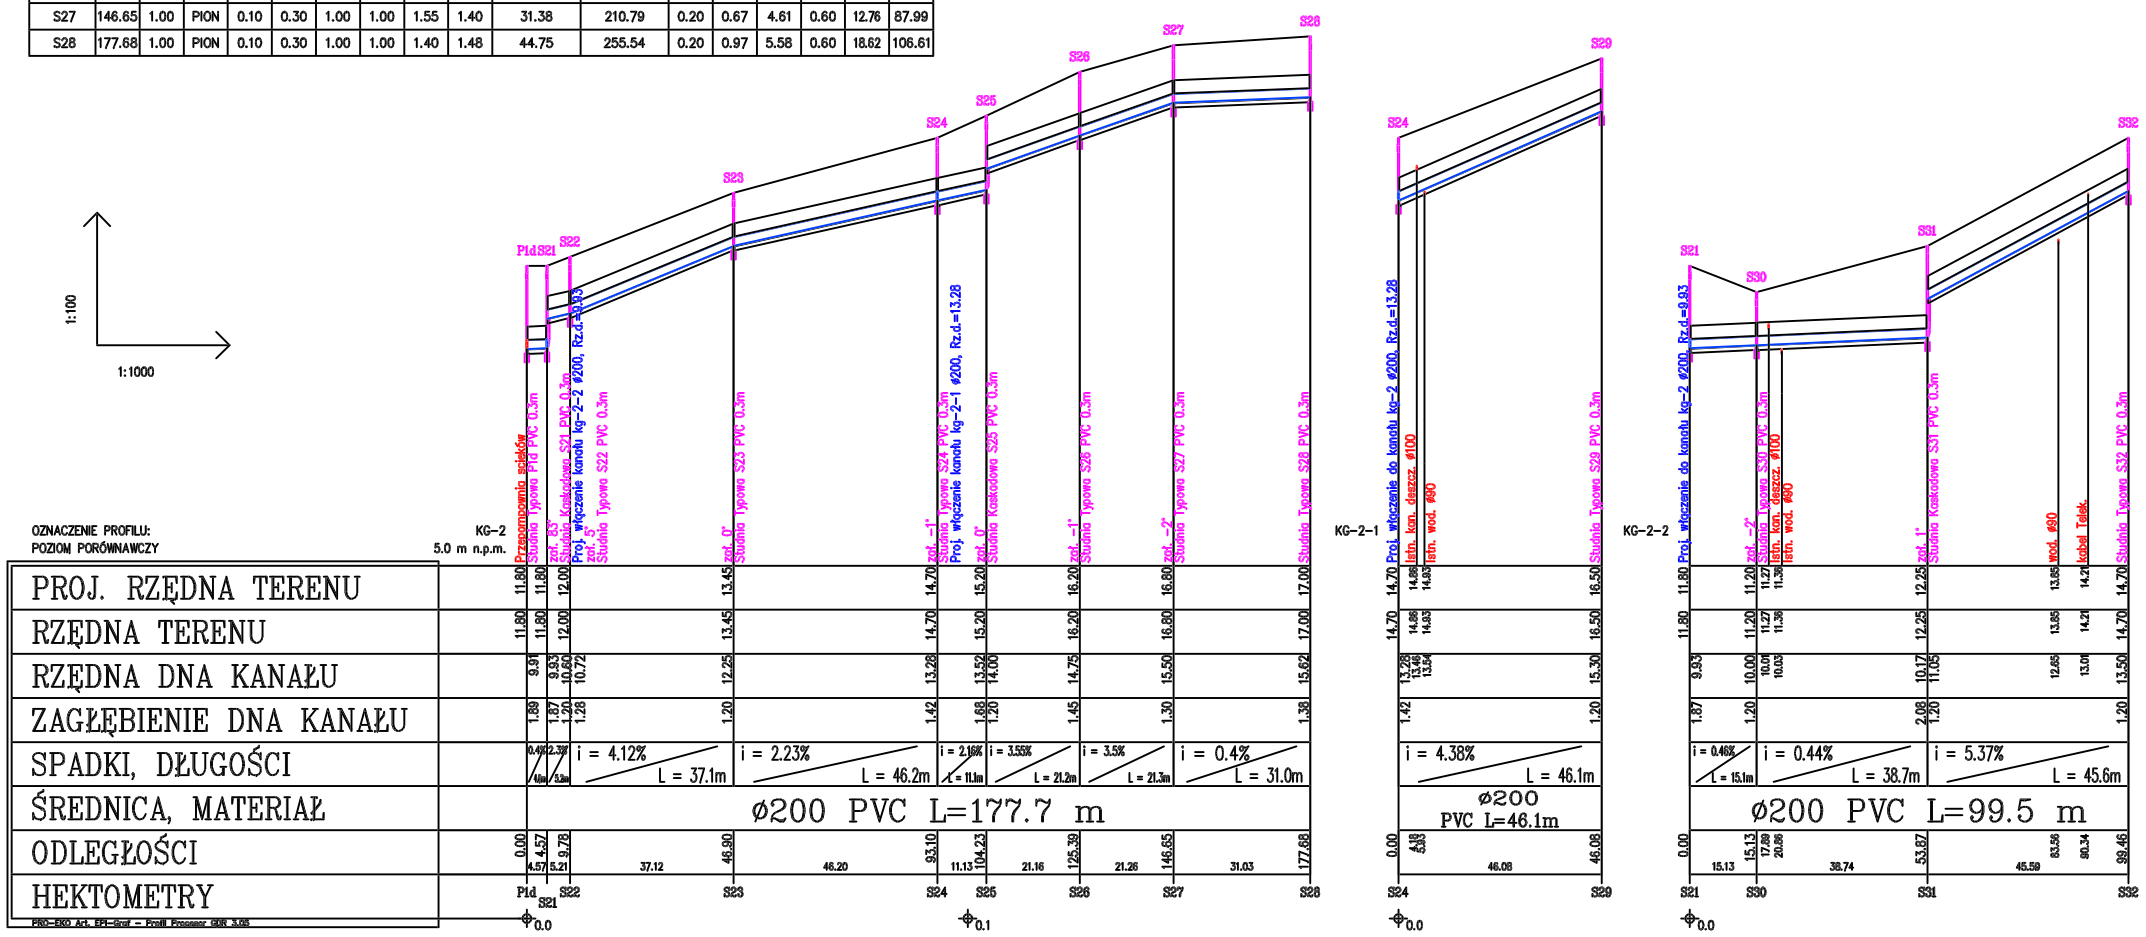

KG-2, KG-2-1, KG-2-2

PRZEDSIĘBIORSTWO PROJEKTOWO-WYKONAWCZE
KOMUNALKA
75-644 KOSZALIN,ul.Świerkowa 1A
tel. / fax (094) 342 31 55, 340 30 14
e-mail:18249503@pro.onet.pl

Obiekt: Kanalizacja sanitarna m. Dębina gmina Ustka

Przedmiot rys.: Profil podłużny kanalizacji sanitarnej grawitacyjnej KG-2, KG-2-1, KG-2-2

Branża: sieci sanitarne	Specjaln.nr upr.	Podpis:
Projektant: inż. Kazimierz Błahut	4 abc 7219/74/85	
Opracował: mgr inż. Stanisław Wichrowski		
Sprawdzający: inż. Bogumiła Błahut	4 ab GT-V-63/146/77	
Data: Maj 2005	Skala 1:100/1000	Rys. nr 3