




PIK. 1,01

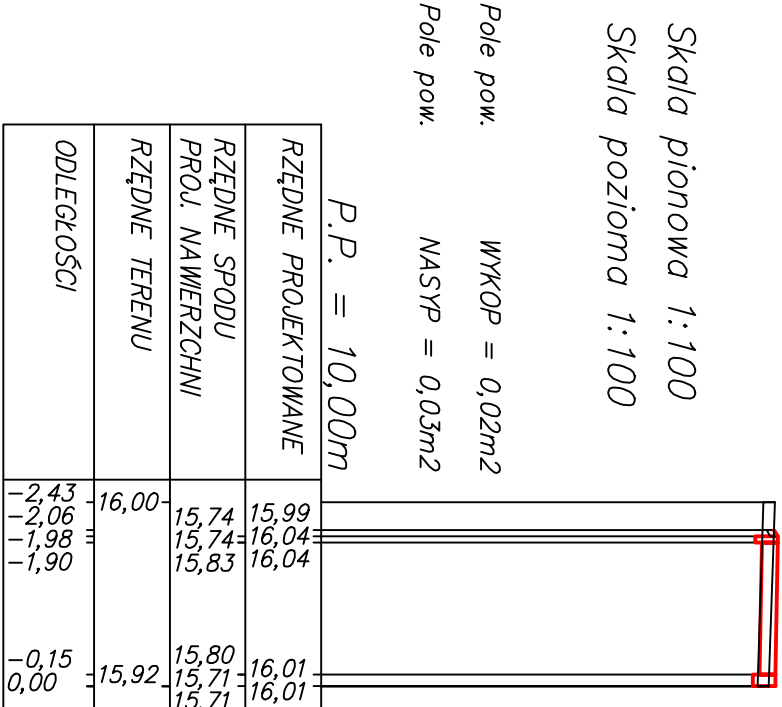


PIK. 52,77

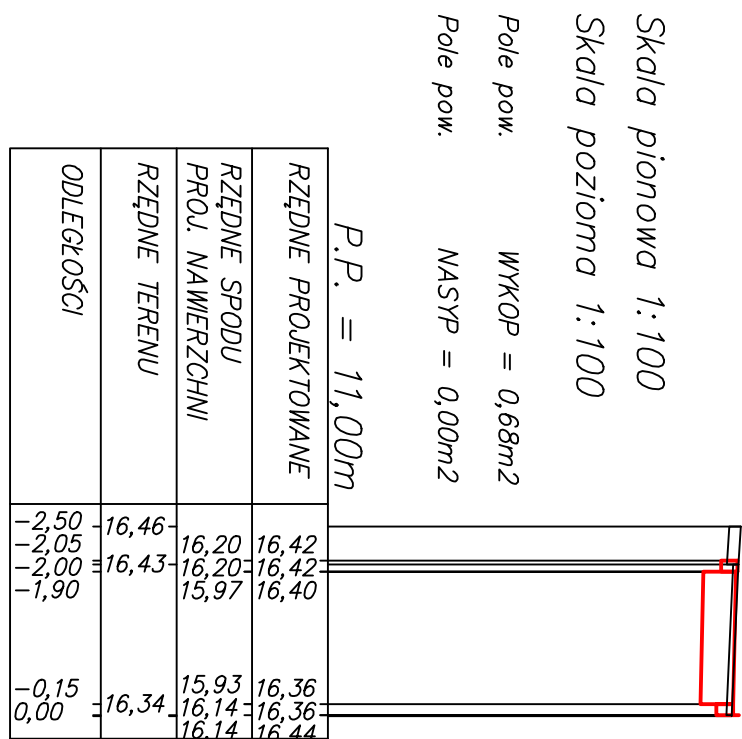


PIK. 174,32

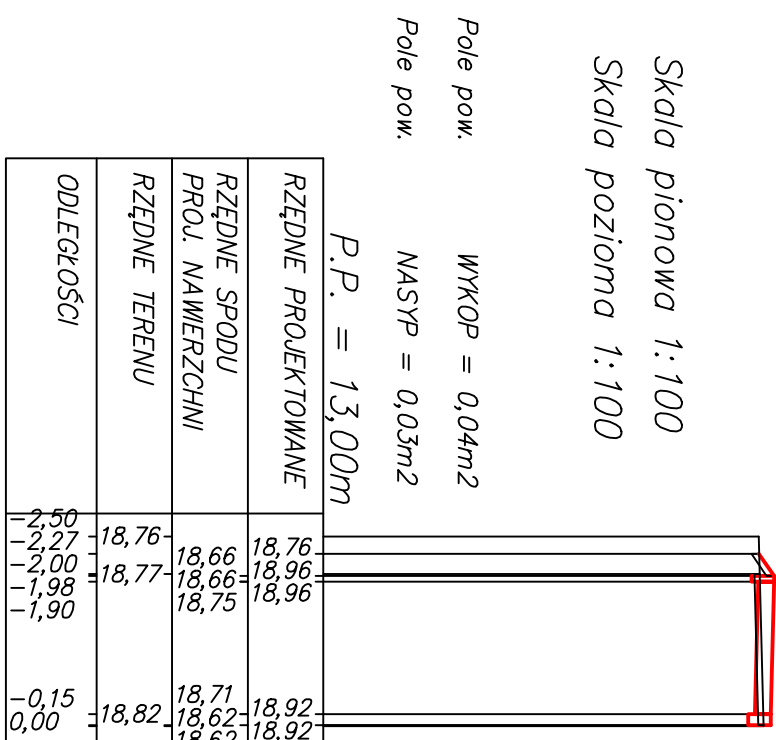


PIK. 287,43

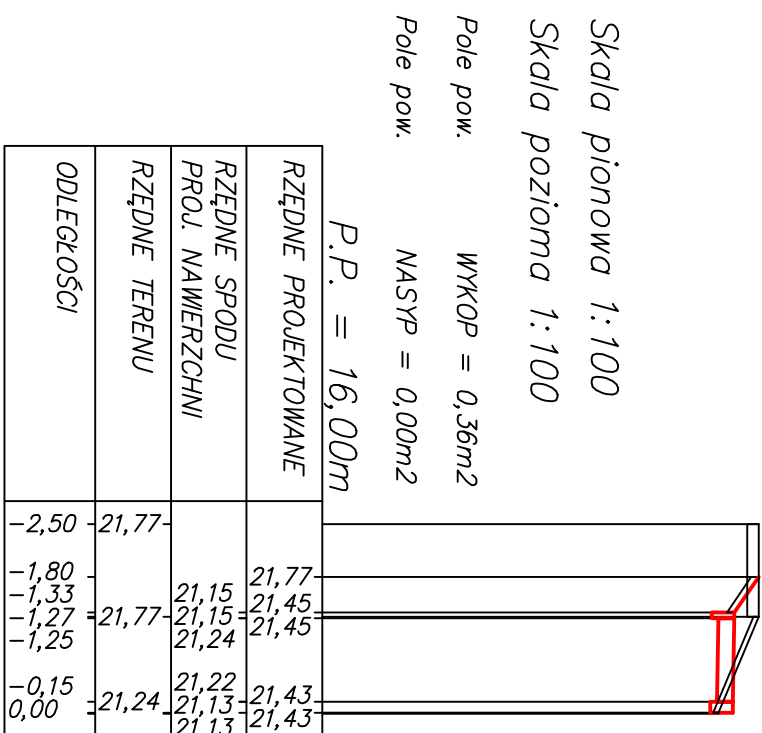

PIK. 333,21

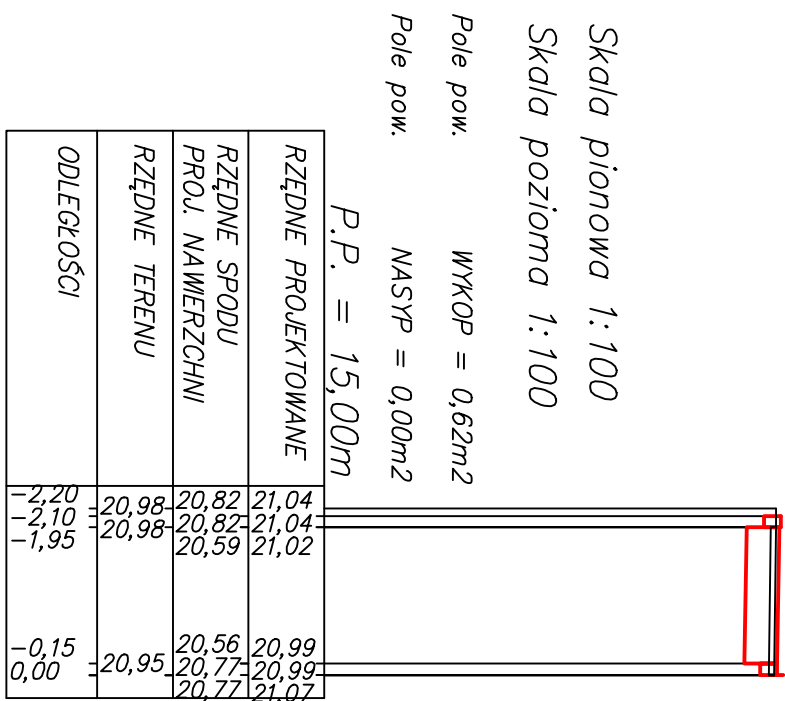


PIK. 453,54

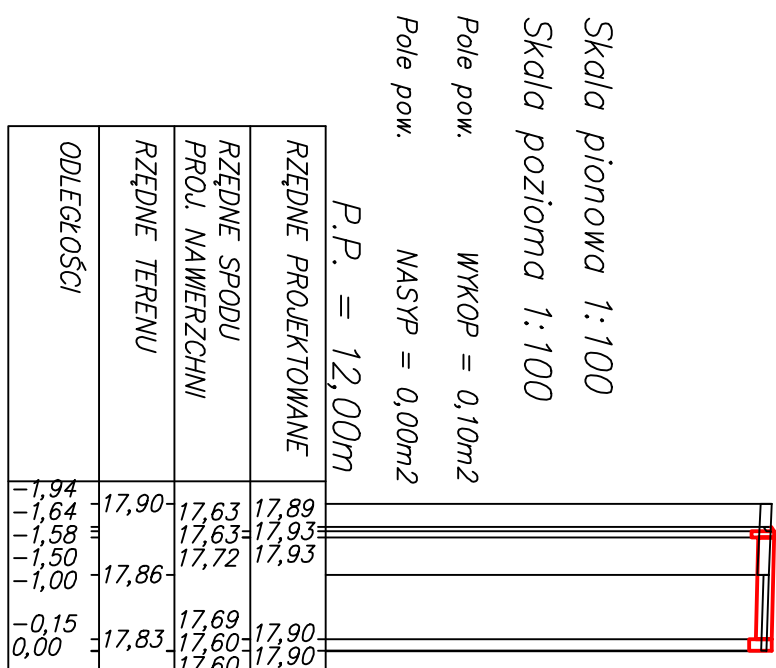


skala 1:100

PRZĘKROJE POPRZECZNE ODCINEK A-B


PIK. 30,76

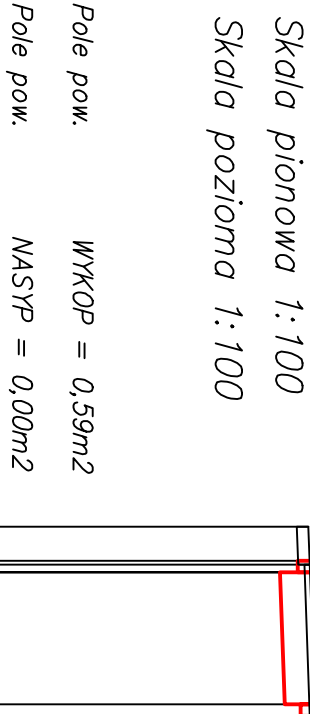


PIK. 82,62

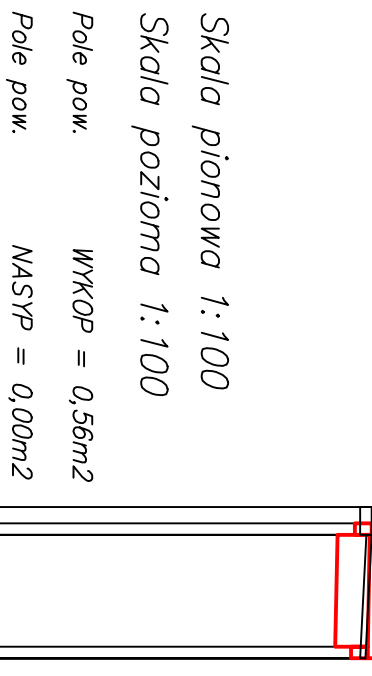


PIK. 214,19

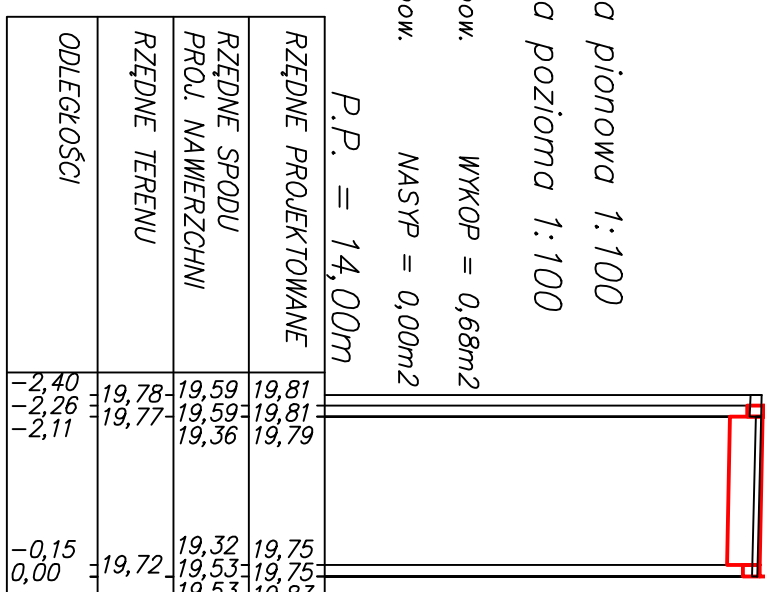


PIK. 328,36

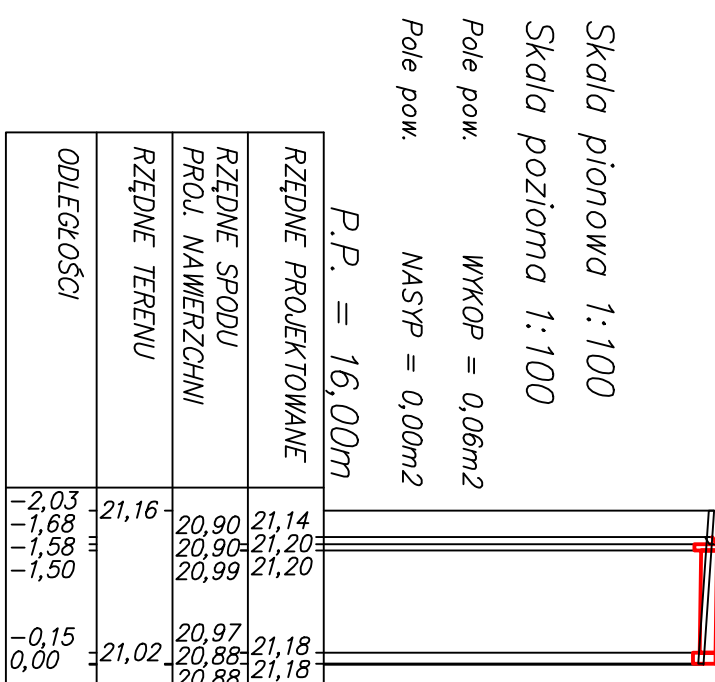

PIK. 365,21

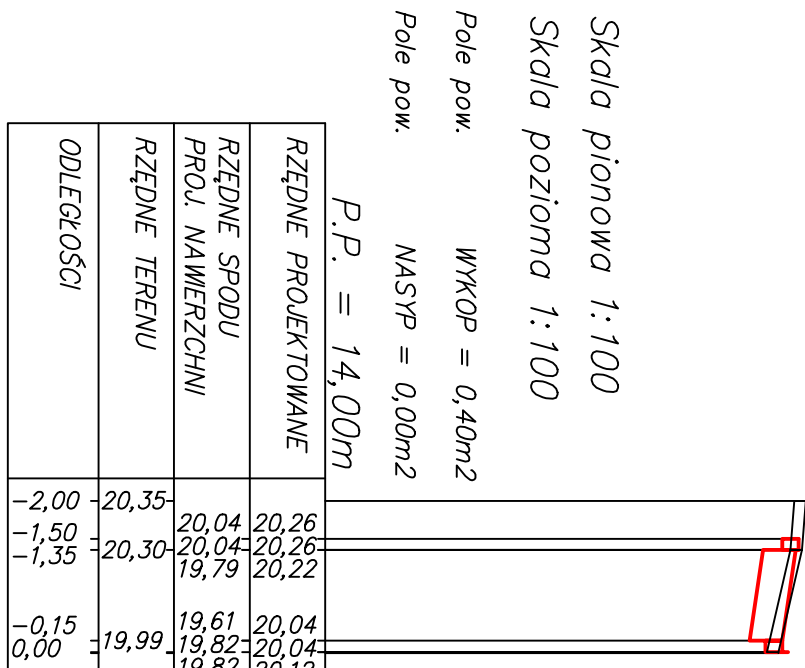

PIK. 508,24

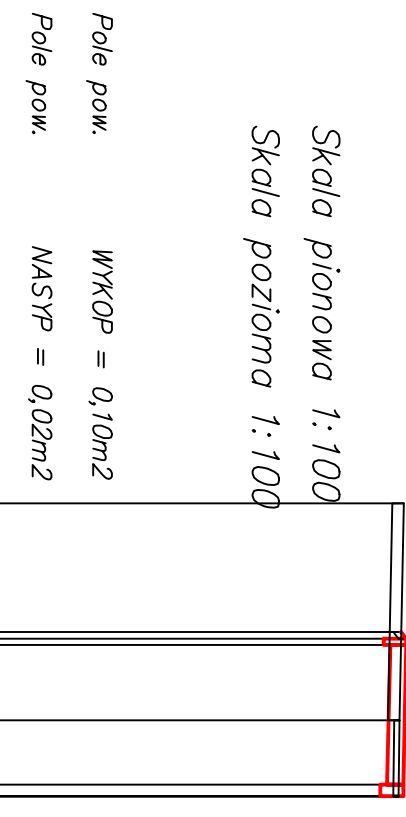

legenda:
— projektowana konstrukcja
— istniejący teren

Pracownia Projektowa E.L.B.I. SZARE BRZECZE 70-1, 76-039 Białostok				
Tytuł opracowania: Projekt budowy chodnika i remontu istniejącej obwodnicy wzdłuż jezdni drogi powiatowej Nr 11129 i Nr 11179 w m. Opatów, gm. Ustka				
Inwestor:		WÓJT GMINY USTKA		
Zamawiający: DrogoWiz	Typ opracowania:		PRZEMIANA POPRZECZNEJ ODC. A-B istniejącej jezdni	
Stanowisko	Inicjator i realizator	Nr opracowania	Podpis	Skala: 1:100
Projektant	mgr inż. Angelika Kłos-Bikacz	ZAP/00567/0020/06		Data: 07.2006r.
Opracował	mgr inż. Magdalena Kryńska			
Sprawdził	mgr inż. Adam Bikacz	ZAP/00557/0020/06		Nr rys. 6