



PRZESZCZEGUJCE POPRZECZNE ODCINEK G-H
skala 1:100


PIK. 12,96

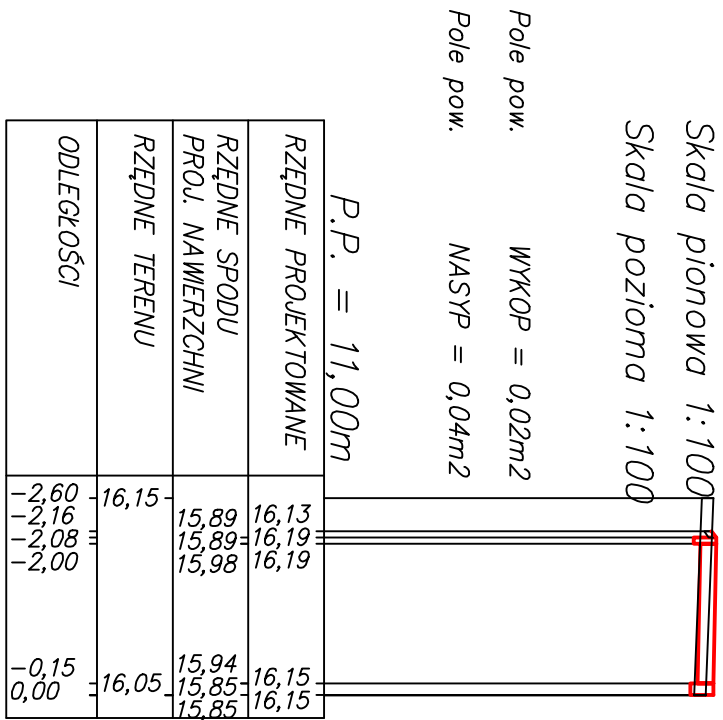


PIK. 29,85

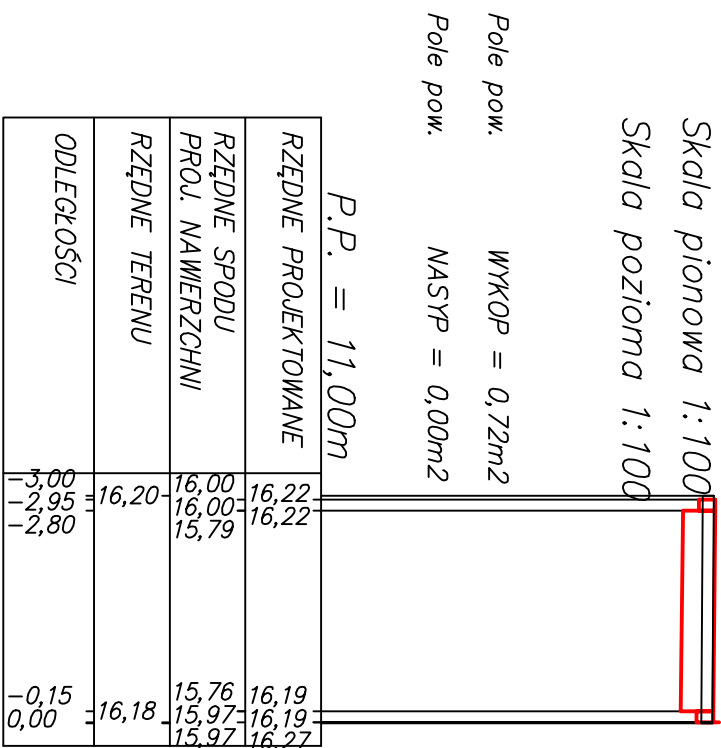


PIK. 67,56

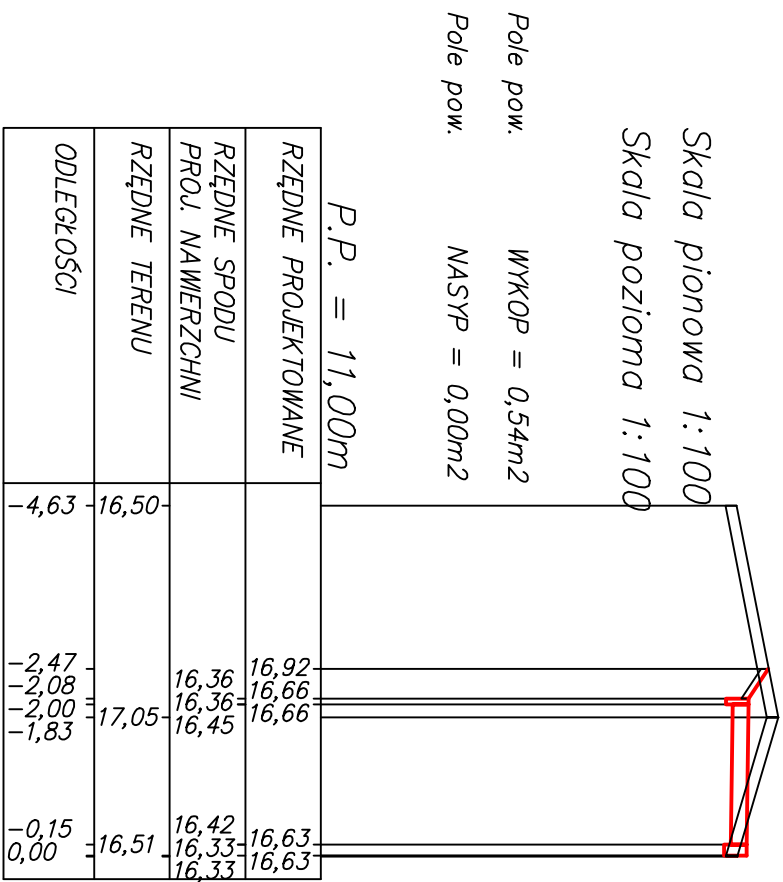


PIK. 25,75

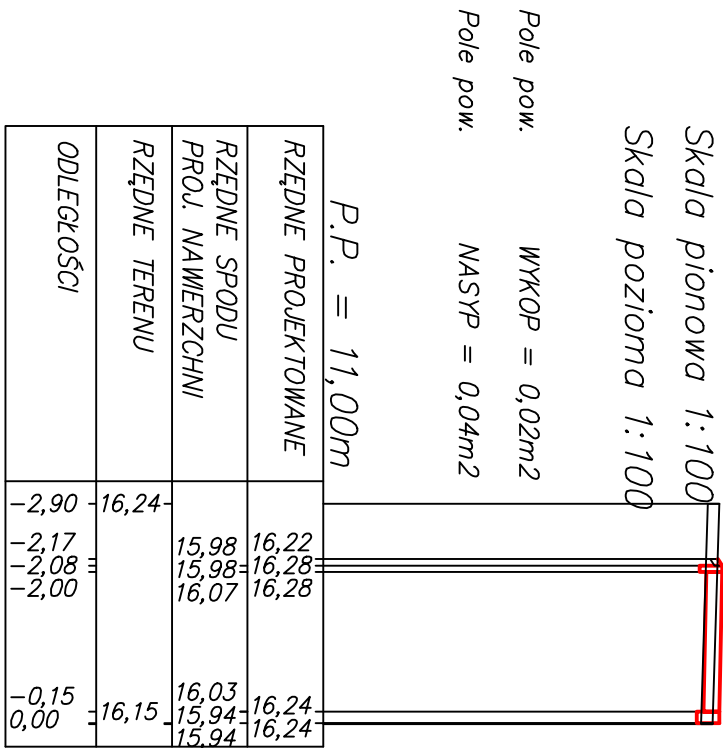

PIK. 37,86

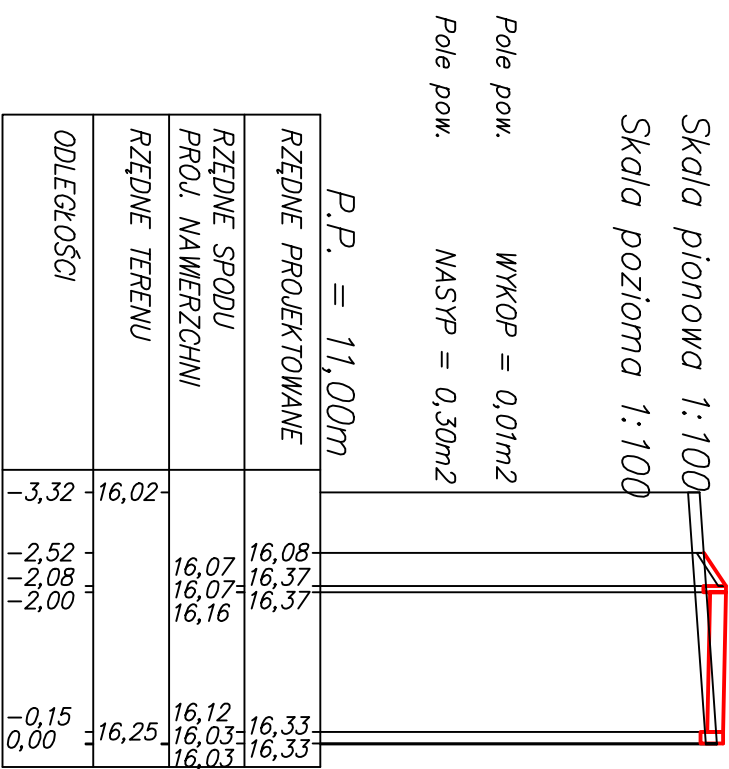

PIK. 82,09

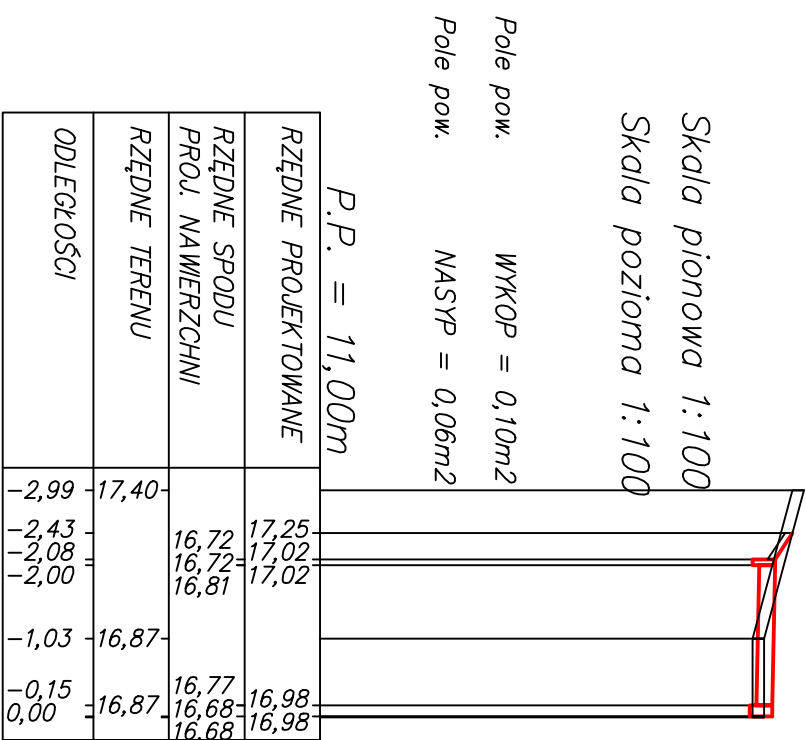

legenda:
— projektowana konstrukcja
— istniejący teren