




PIK. 21,31

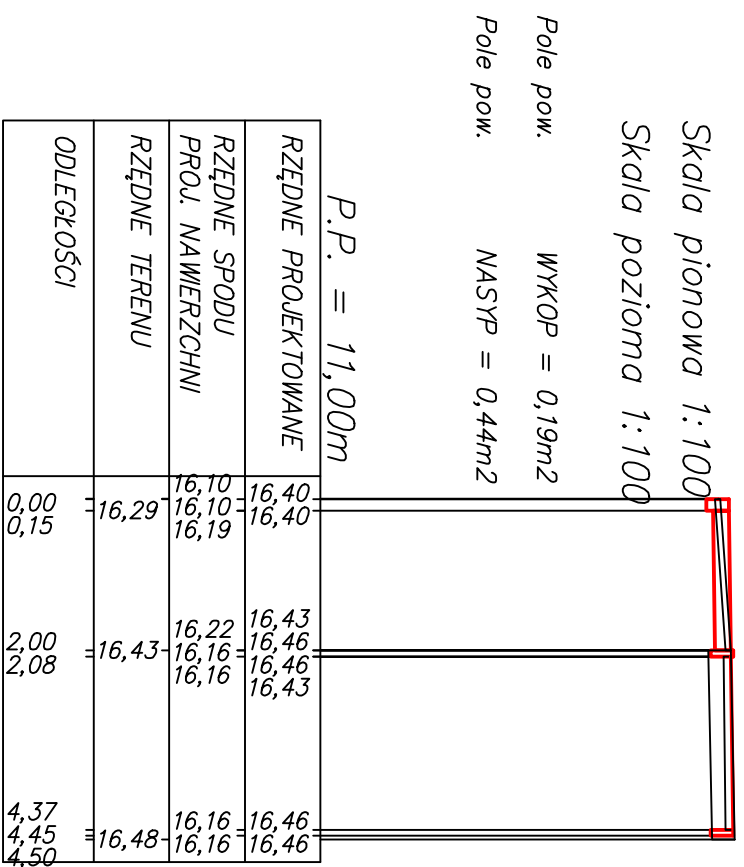


PIK. 137,26

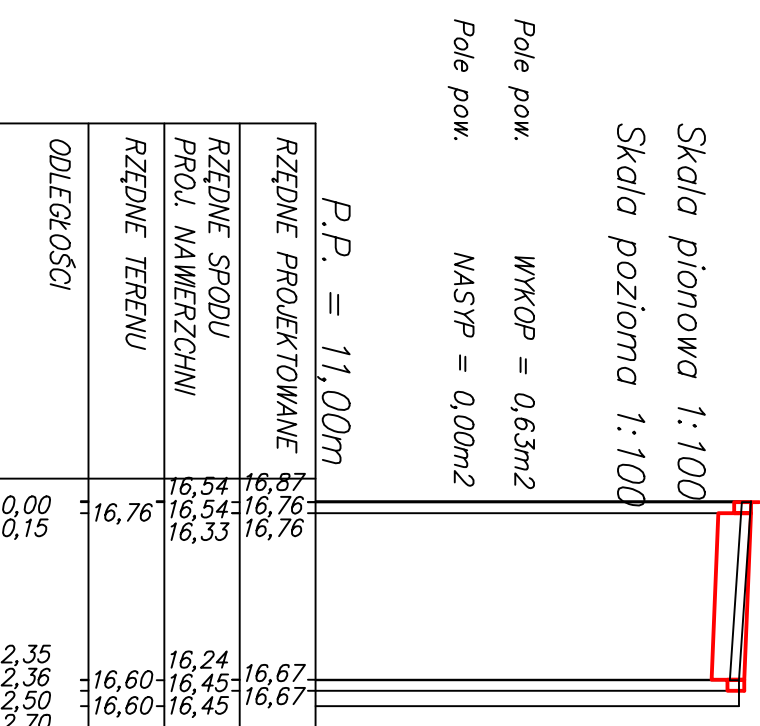


PIK. 181,32

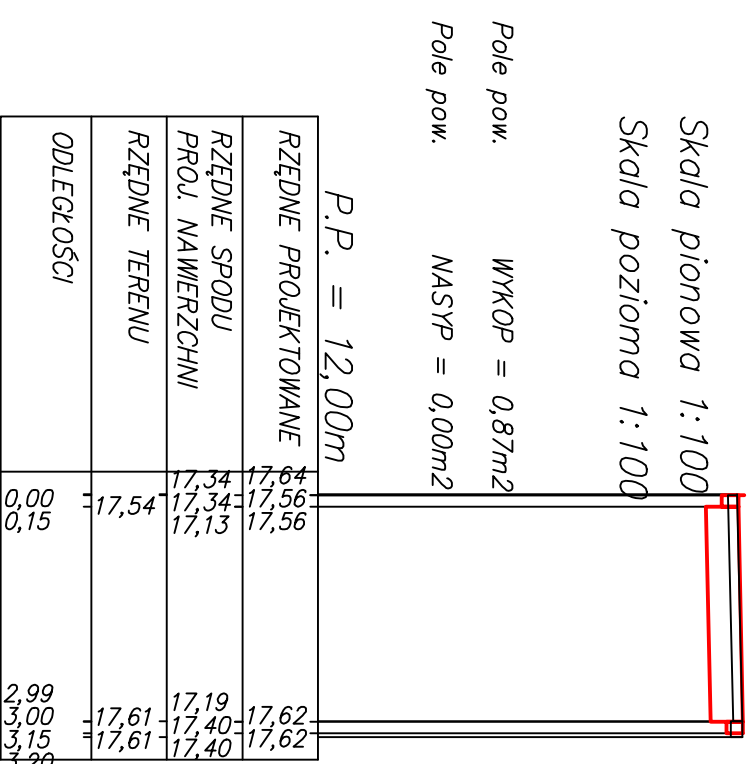


PIK. 306,34

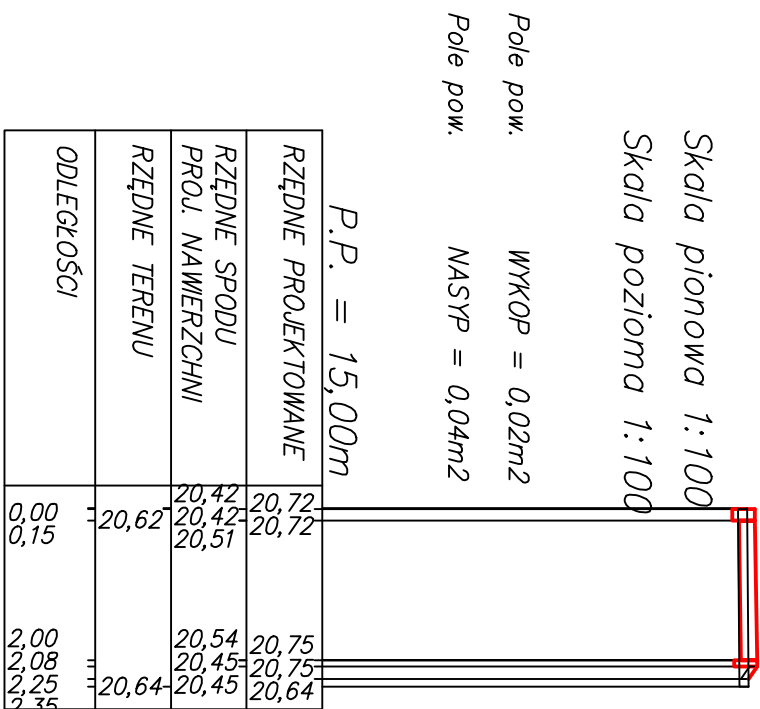


PIK. 406,97

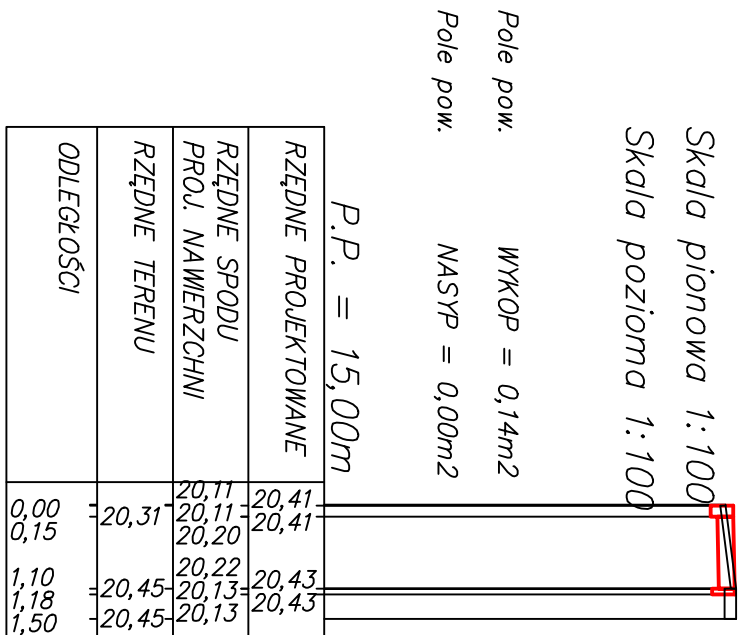


PIK. 56,98

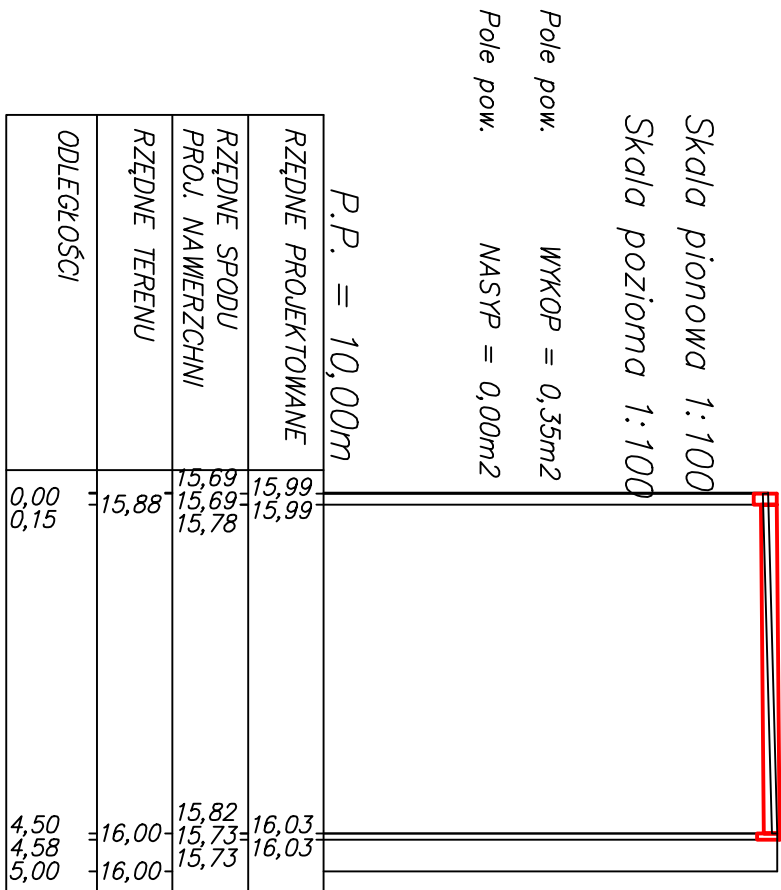


PIK. 149,77

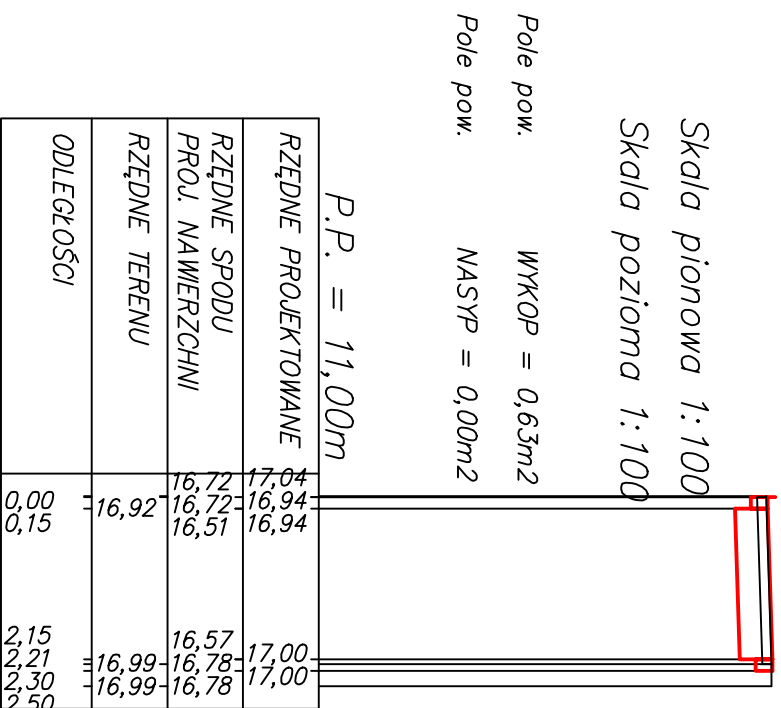

PIK. 213,95

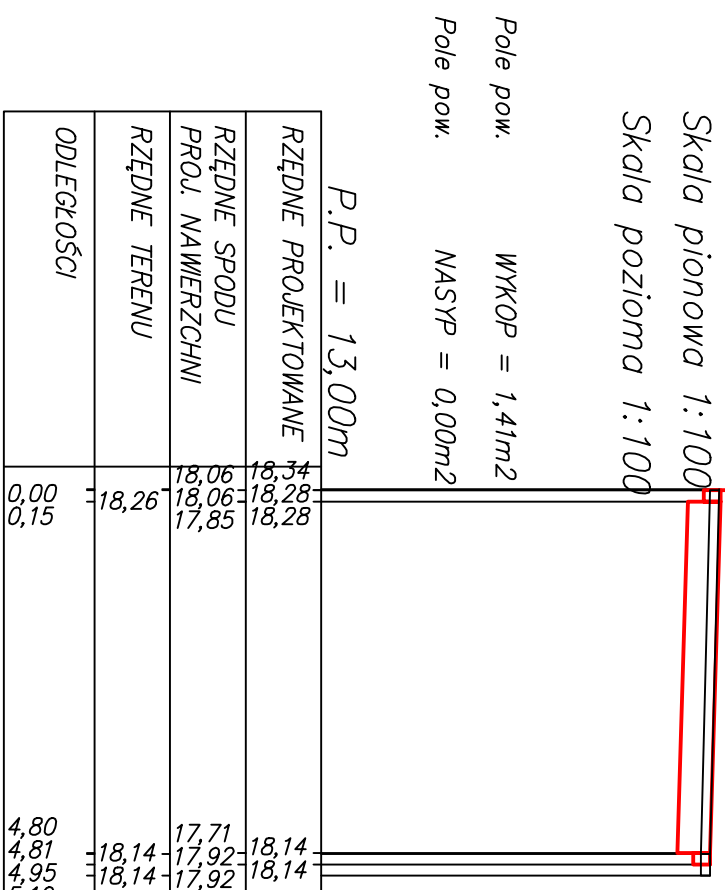

PIK. 376,46

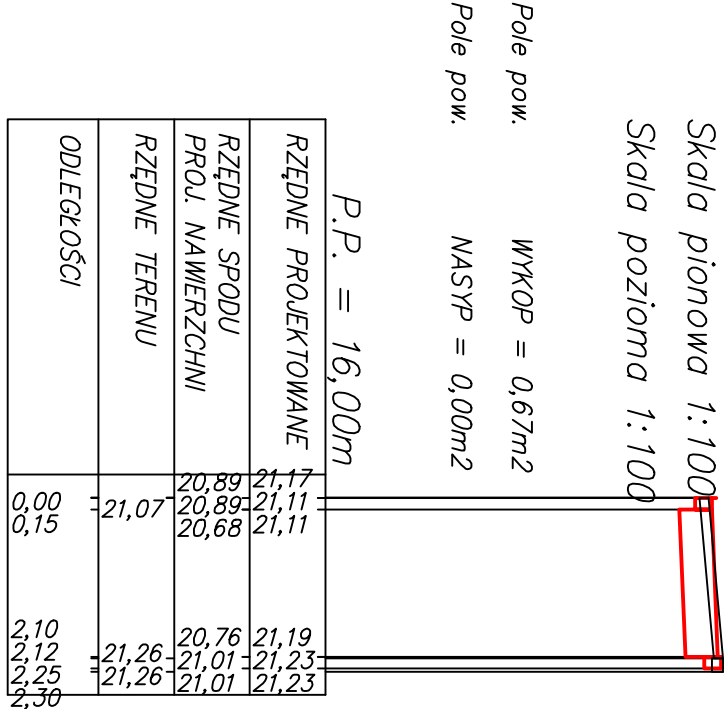

PRZEKROJE POPRZECZNE ODCINEK C-D
skala 1:100

legenda:
— projektowana konstrukcja
— istniejący teren