


PRZEKROJE NORMALNO-KONSTRUKCYJNE

skala 1:50


PRZEKRÓJ "A-A" PRZEZ ZJAZD

skala 1:50

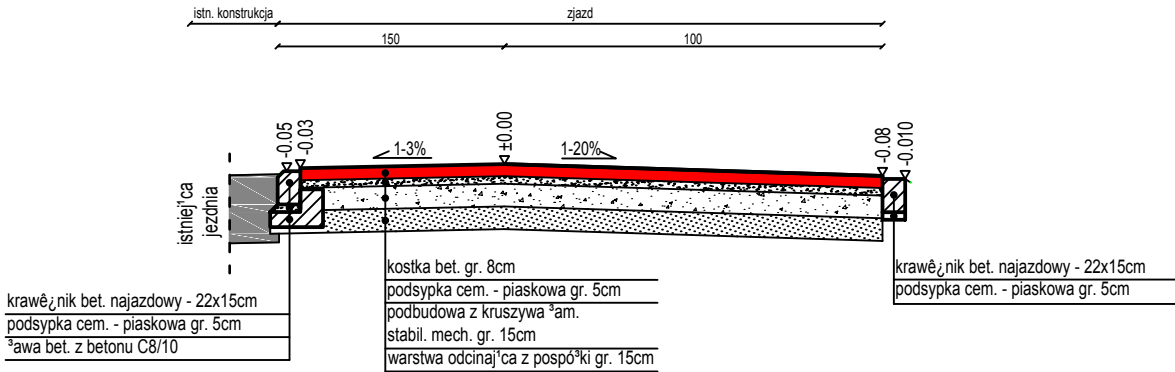


SZCZEGÓŁ POŁĄCZENIA ISTNIEJĄCEJ NAWIERZCHNI
Z PROJEKTOWANĄ KONSTRUKCJĄ

skala 1:50

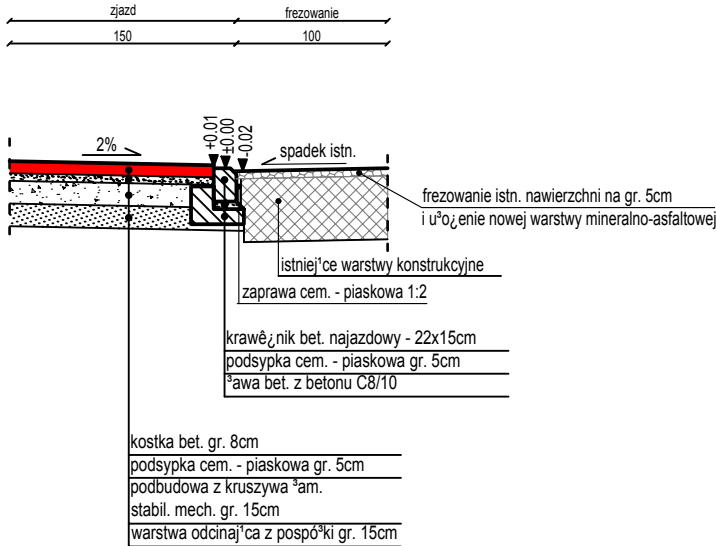


PRZEKRÓJ "B-B" PRZEZ CHODNIK

skala 1:50

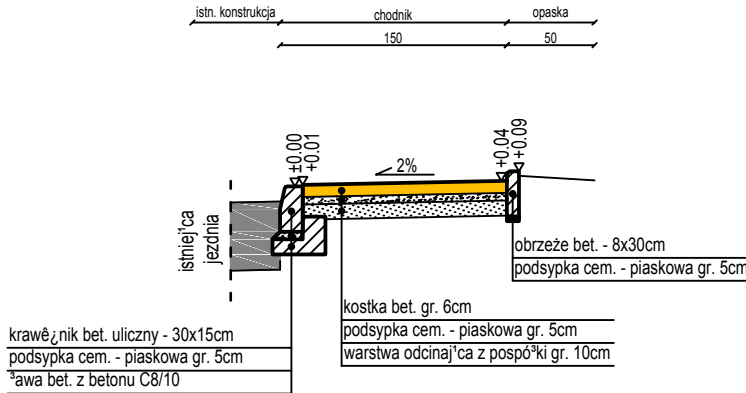


PRZEKRÓJ "C-C" PRZEZ CHODNIK WZMOCNIONY

skala 1:50

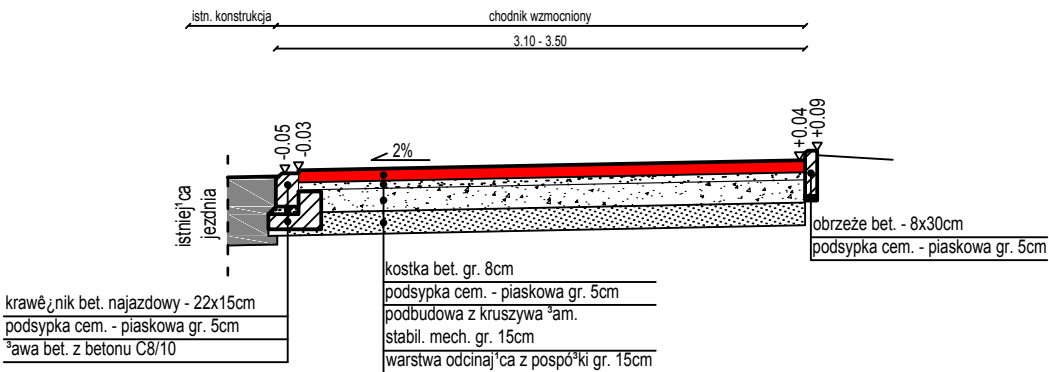


Wymiarowanie krawężników i obrzeży

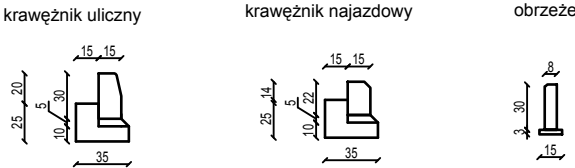


PRZEKRÓJ "D-D" PRZEZ CHODNIK

skala 1:50

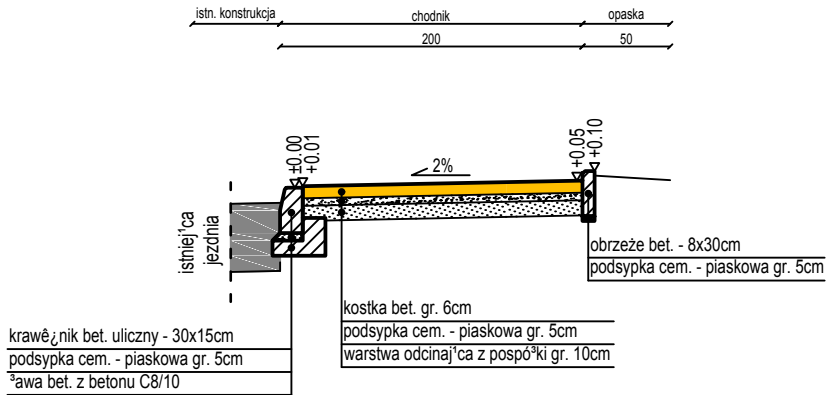

PRZEKRÓJ "E-E" PRZEZ CHODNIK

skala 1:50

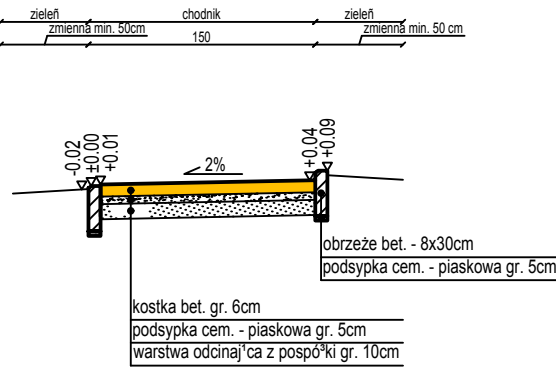

Pracownia Projektowa E L B I 76-039 Biesiekierz, STARE BIELICE 70i				
Temat opracowania: Budowa nowych i przebudowa istniejących chodników wzdłuż drogi powiatowej nr 112G				
Inwestor: Gmina Ustka, ul. Dunina 24, 76-270 Ustka				
Branża: Drogowa		Tytuł rysunku: PRZEKROJE NORMALNO-KONSTRUKCYJNE		
Stanowisko	Imię i nazwisko	Nr uprawnień	Podpis	Skala: 1:50
Projektant	mgr inż. Angelika Elias-Bińczyk	ZAP/0056/POOD/06		Data: 08.2008
Opracował	mgr inż. Łukasz Komorowski			Nr rys. 5
Sprawdził	mgr inż. Adam Bińczyk	ZAP/0055/POOD/06		