


PRZEKRÓJ A-A

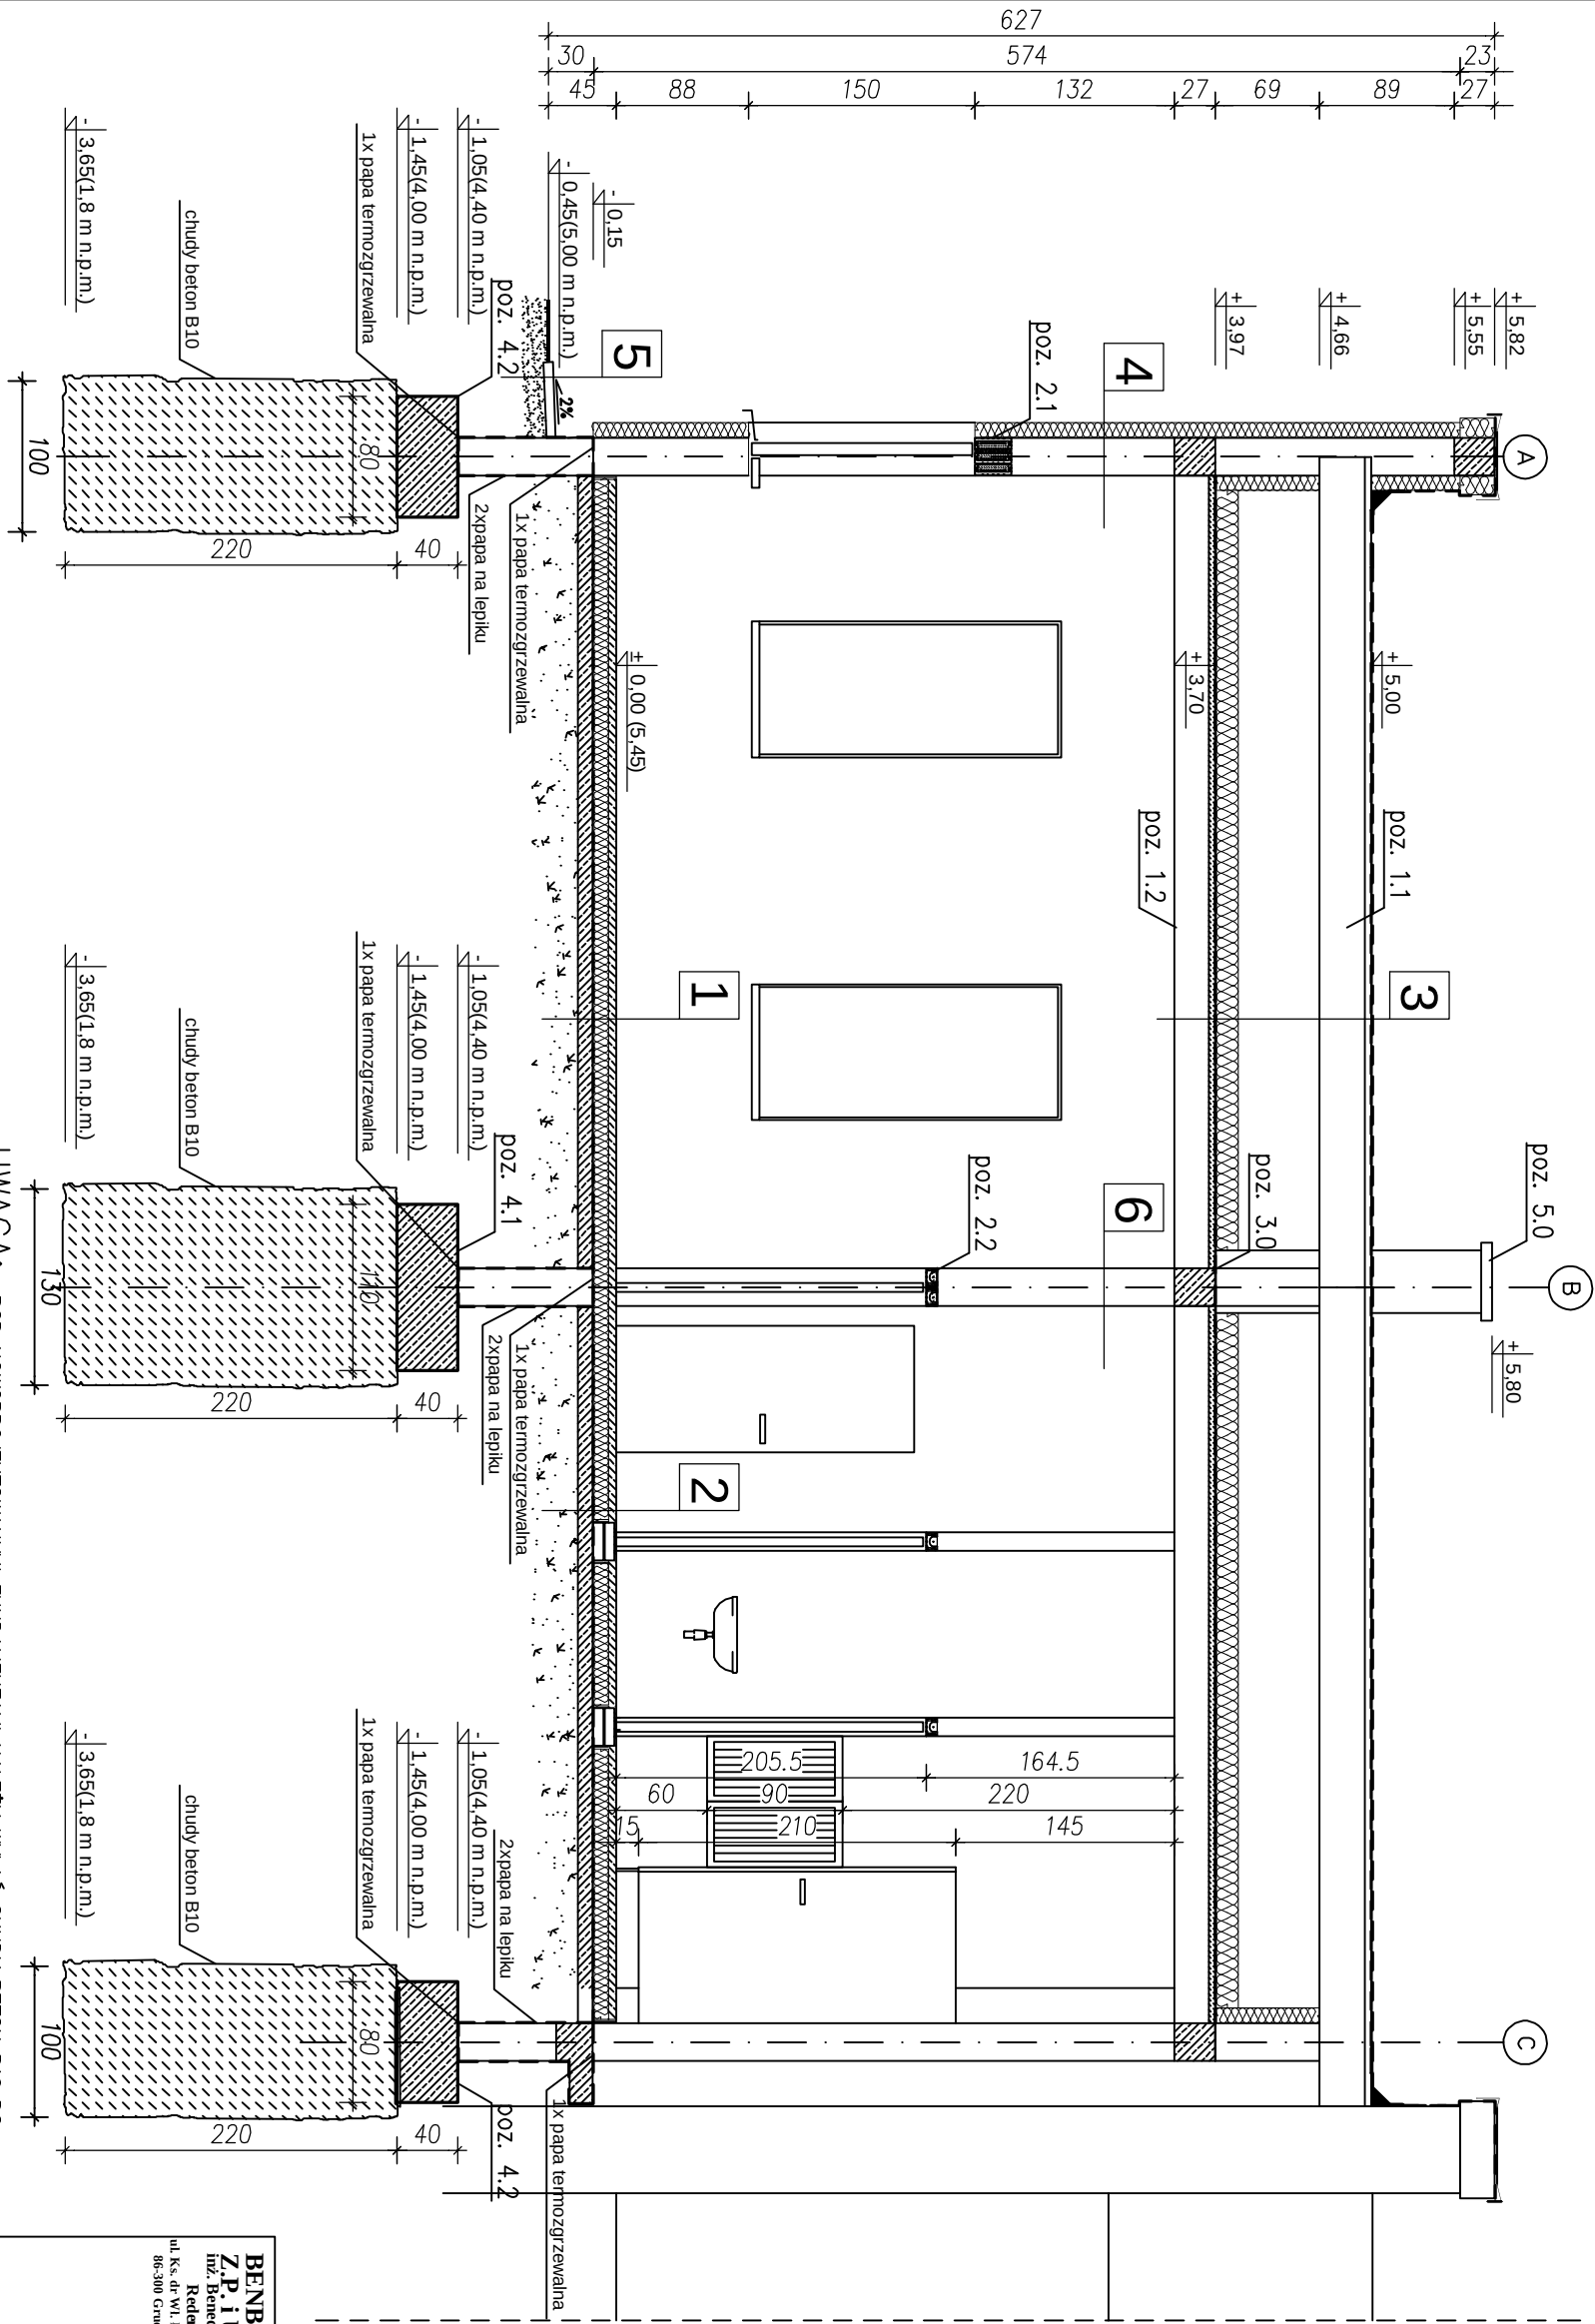

Wykładzina typu Rekord gr. 3.0 mm	1
Posadzka cementowa gr. 5 cm	
Styropian EPS 200-036 gr. 10 cm	
Papa podkładowa termozgrzewalna gr.3 mm	
Podkład betonowy gr. 10 cm	
Podsyпка piaskowa stabilizowana cementem 50kg/m3 gr. 30 cm po zagęszczeniu.	

Płytki ceramiczne GRES K1,V	2
Gładź cementowa gr. 5 cm	
Styropian EPS 200-036 gr. 10 cm	
Papa podkładowa termozgrzewalna gr.3 mm	
Posadzka betonowa gr. 10 cm	
Podsyпка piaskowa stabilizowana cementem 50kg/m3 gr. 30 cm po zagęszczeniu.	

1 x papa termozgrzewalna nawierzchniowa gr. 5 mm	3
1 x papa termozgrzewalna podkładowa gr. 4 mm	
1 x papa perforowana	
Wylewka betonowa gr. 4 cm (B-20)	
Płyty panelowe gr. 30 cm	
Wełna mineralna "100" gr.15 cm	
Paroizolacja	
Strop POROTHERM 19/62.5	
Tynk cem.-wap. gr. 1.5 cm	

Tynk cem.-wap. gr. 1.5 cm	4
Mur z pustaków POROTHERM 25 P+W	
Styropian EPS 100-038 gr. 12 cm	
Klej + siatka tynk. + tynk cienkowarstwowy	

Opaska betonowa gr. 7 cm	5
Zagęszczana podsypka piaskowa stabilizowana cementem gr. 15 cm	
Istniejące podłoża gruntowe	

Tynk cem.-wap. gr. 1.5 cm	6
Mur z pustaków POROTHERM 11.5 P+W	
Tynk cem.-wap. gr. 1.5 cm	

BENBUD Z.P.i U.B. inż. Benedykt Feder	Tytuł rys.: PRZEKRÓJ A-A	Skala: 1:50
ul. Ks. dr. Wł. Łęgi 127 86-300 Grudziądz	Objekt: ROZBUDOWA ŚWIETLICY WIEJSKIEJ O POM. BIBLIOTEKI WRAZ Z CZYTELNIĄ	Dat.: 07.2007
Adres: Dunińowo woj. pomorskie działka nr 18, gm. Ustka	Investor: Gmina Ustka ul. Dunińa 24, 76-270 Ustka	
Architektura: inż. Cezary Szadkowski		Nr rys.: B5
Konstrukcja: inż. Benedykt Feder inż. Piotr Wójcik		
Opracowanie: mgr inż. Anna Markiewicz mgr inż. Piotr Świrzyński		
Bransz: KONSTRUKCJE		

UWAGA: POD NOMPROJEKTOWANYMI FUNDAMENTAMI NALEŻY WYŁĄC CHUDY BETON B10 DO POZIOMU GRUNTÓW NOŚNYCH.
PRZY BUDYNKU ISNIEJĄCYM POZIOM DO KTÓREGO NALEŻY WYŁĄC CHUDY BETON NIE MOŻE PRZEKROCZYĆ POZIOMU POSADOWIENIA ISTNIEJĄCYCH ŁAW FUNDAMENTOWYCH.