


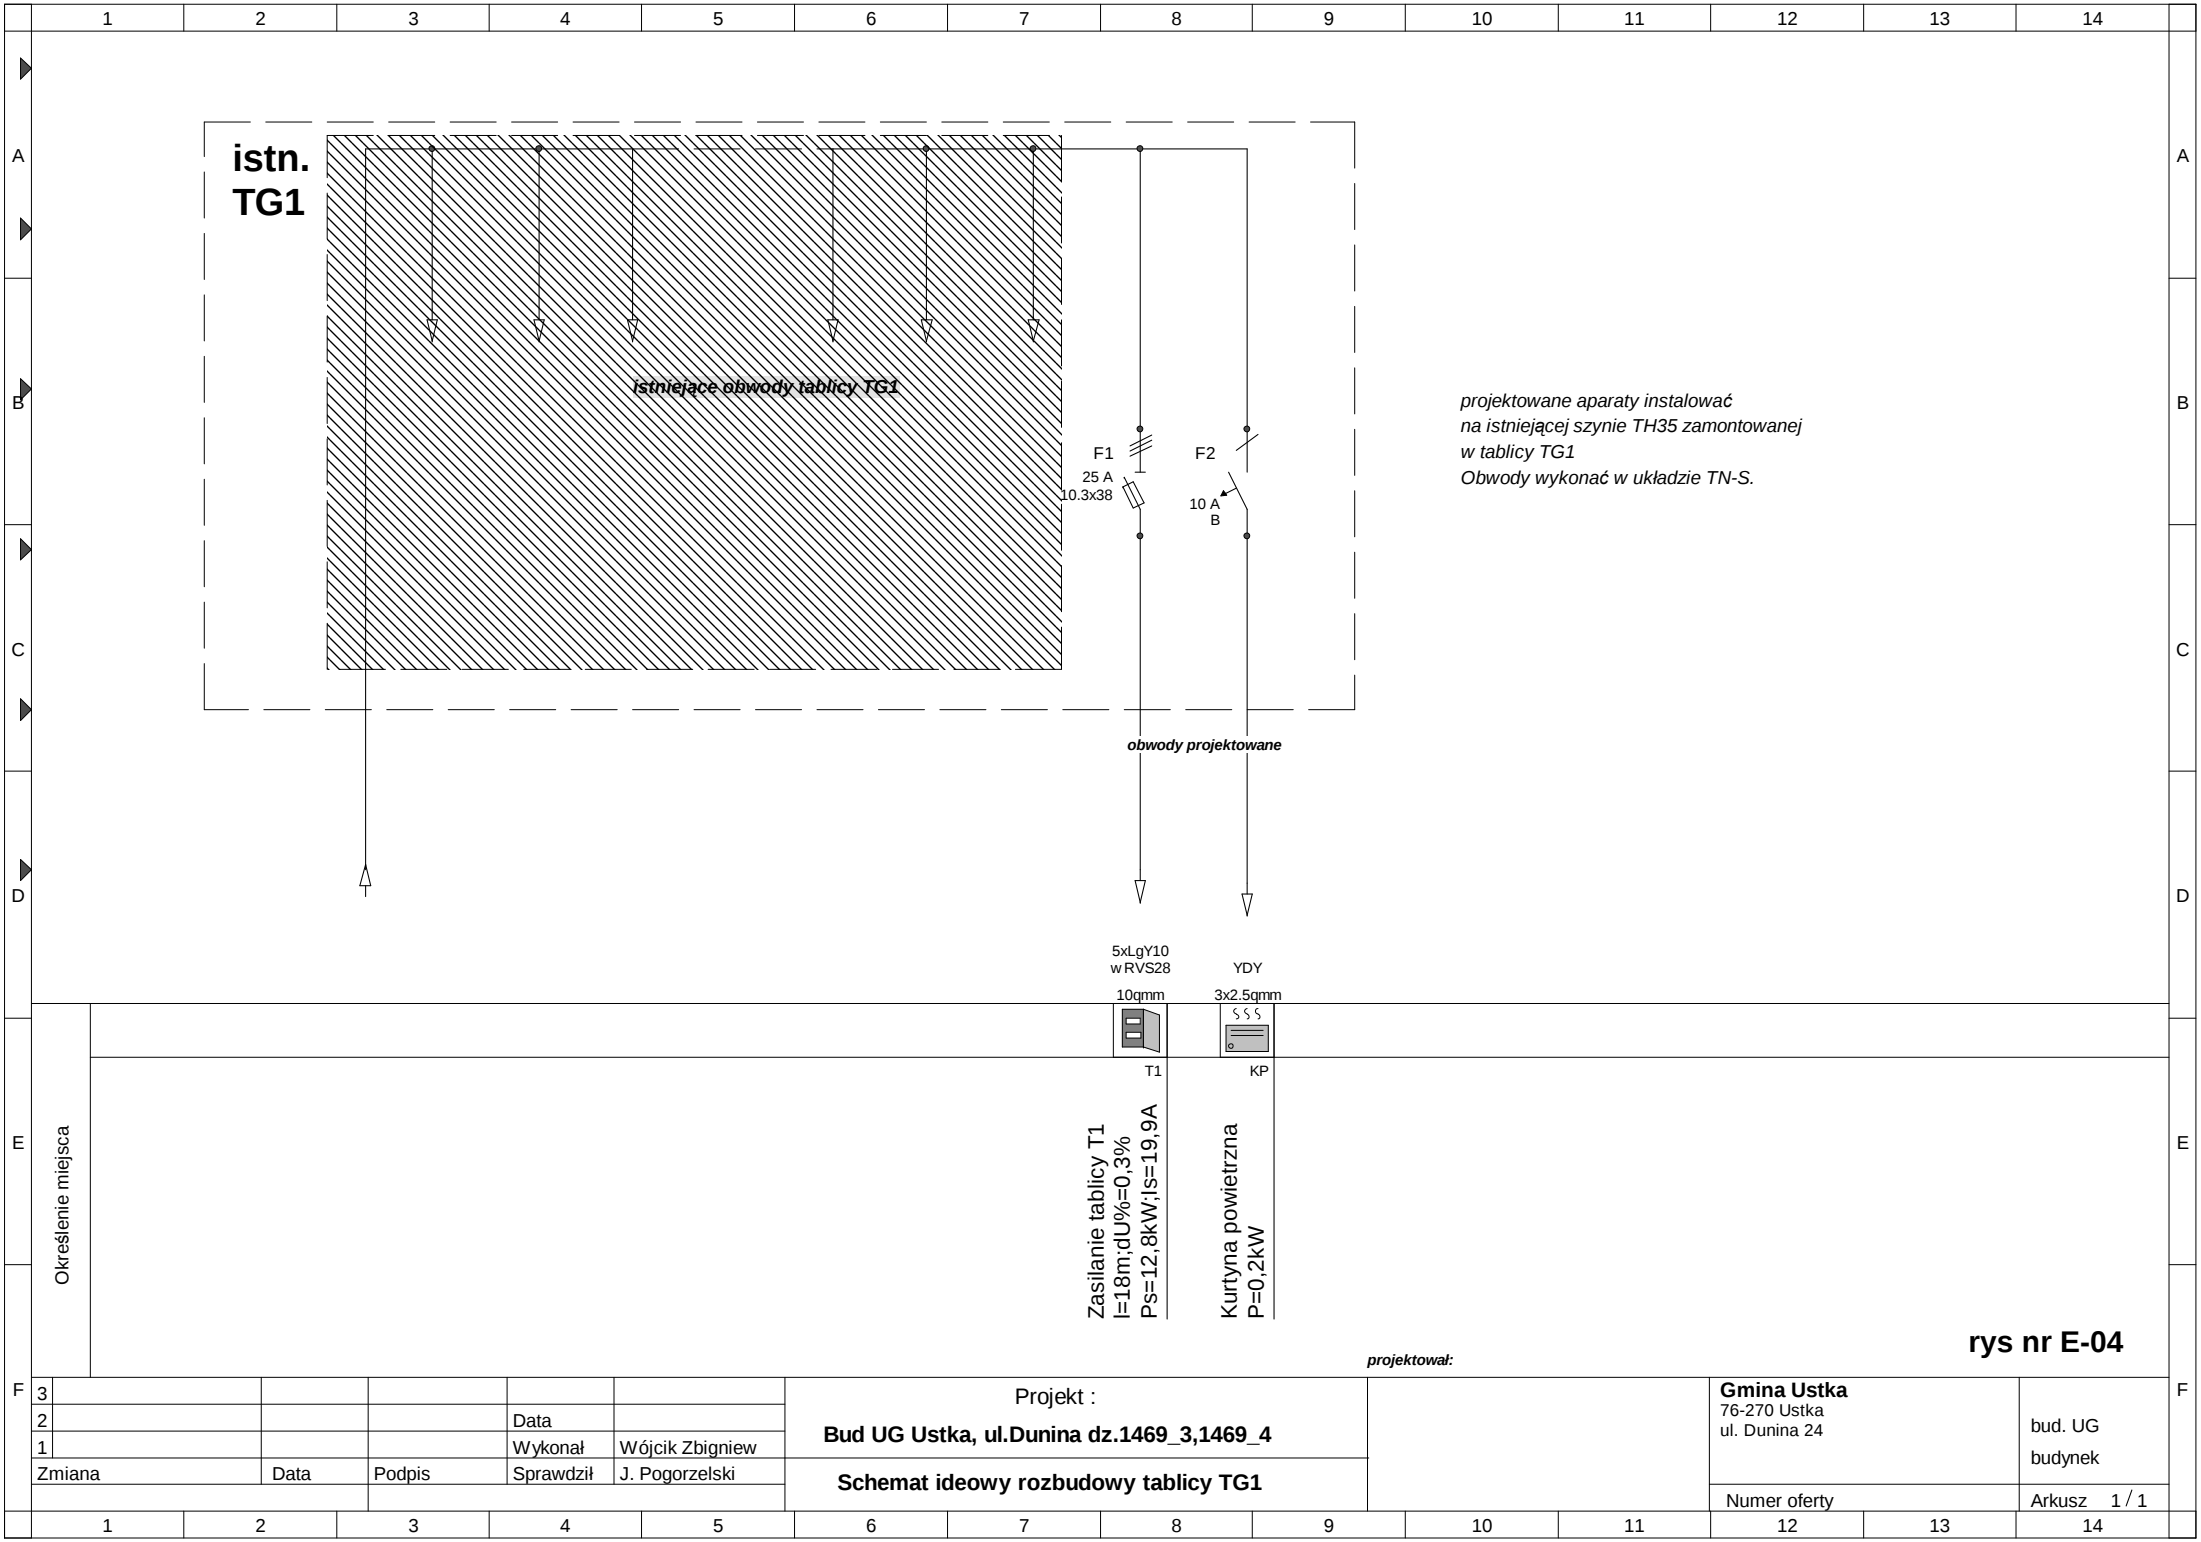

rys nr E-04

projektował: