
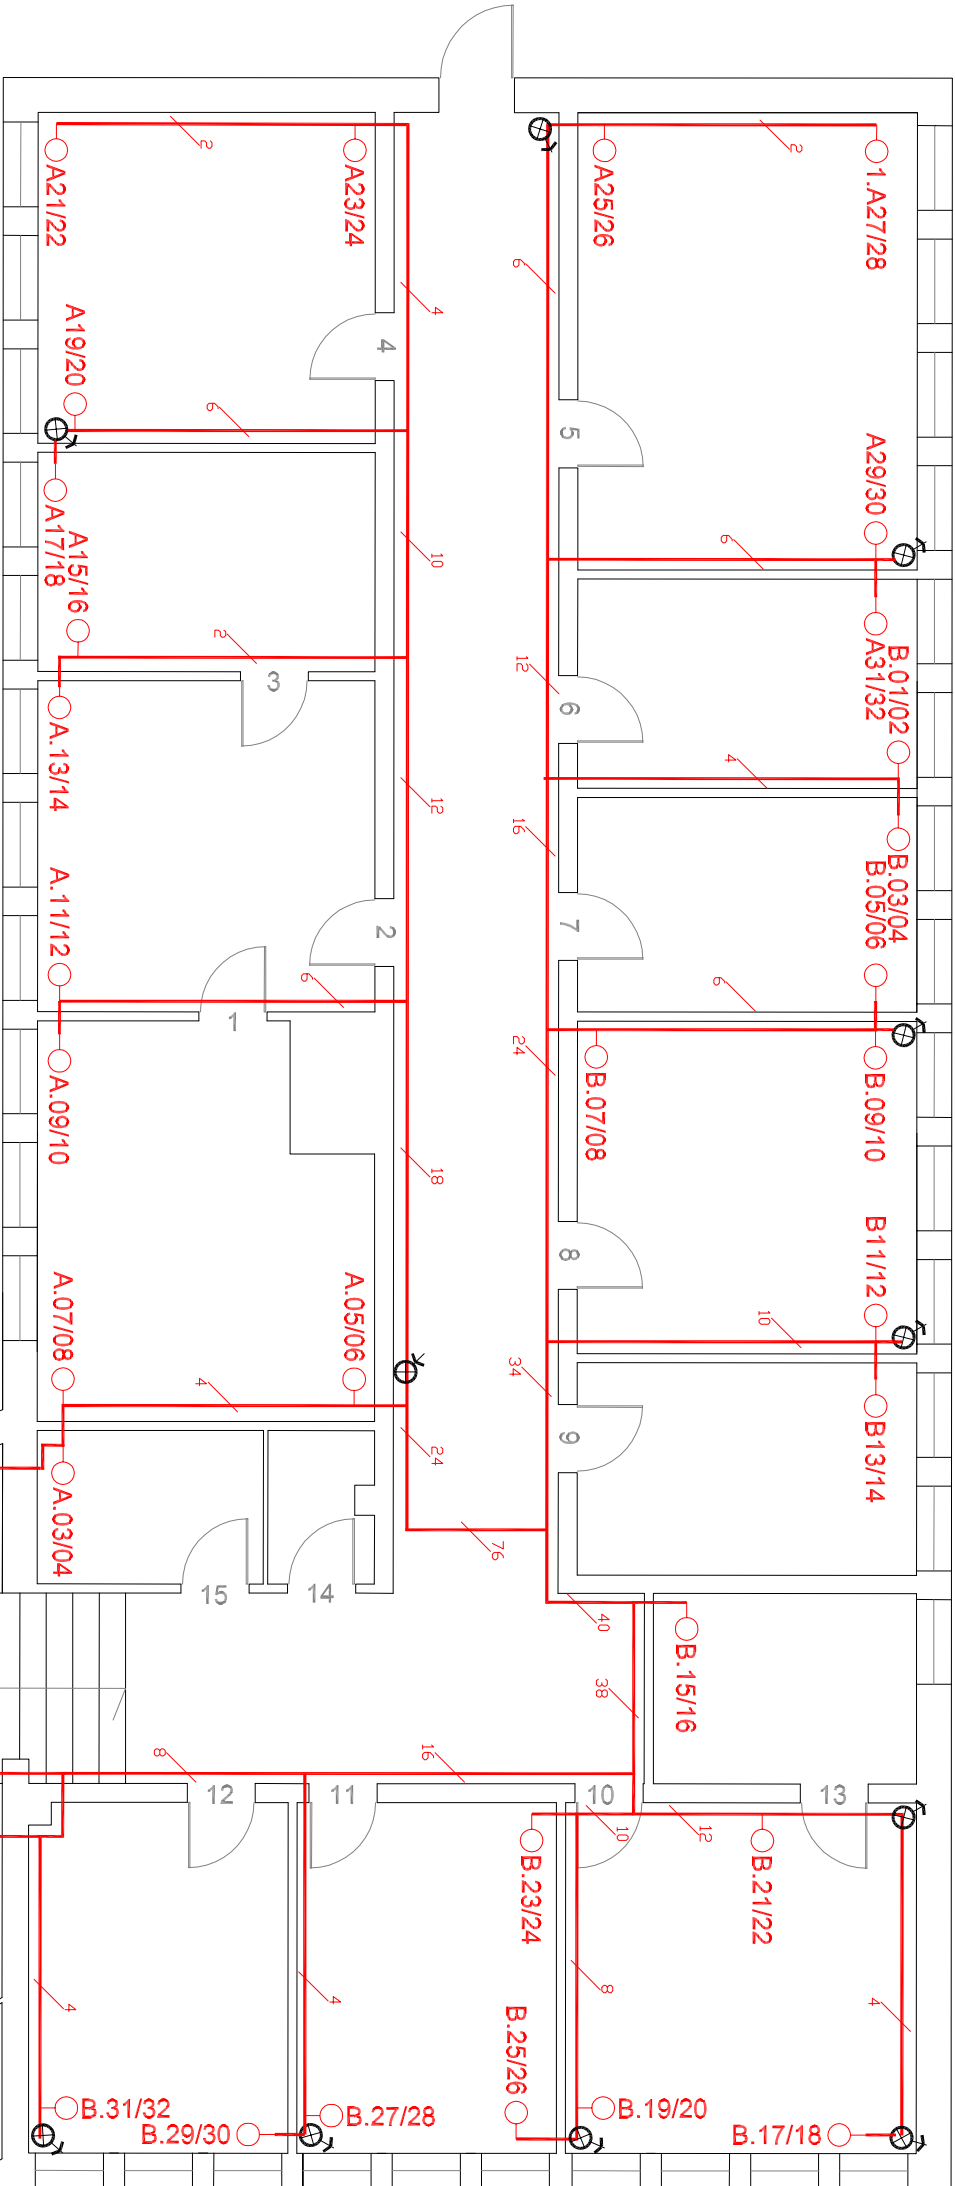


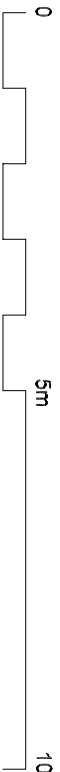

OZNACZENIA:

Poziom, Ppanel, Gn/Gn ○ — gniazdo komputerowe 2xRJ45 szt.35
PD1 — punkt dystrybucyjny (lokalny)

⊕ — przewiert przez strop (sufit)
⊗ — przewiert przez strop (podłoga)

RZUT PARTERU - segment "A"

1:100

	Imię i nazwisko	data	podpis	obiekt: URZĄD GMINY USTKA ul. Działna	
projektował:	Wojciech Karmięński	maj 2007		nazwa rysunku: RZUT PARTERU - segment "A"	
opracował:				Instalacja logiczna	
sprawdził:				stanowi: RZUT PARTERU - segment "A"	
PUH ELEKTRA Wojciech Karmięński 76-200 SŁUPSK ul. Nowyśki 7/29		podpisane 1:100 format A-3	arkusz 1 poł. nr 0	stanowi: RZUT PARTERU - segment "A"	numer rysunku: 4/13