




Przekrój 1 - 1

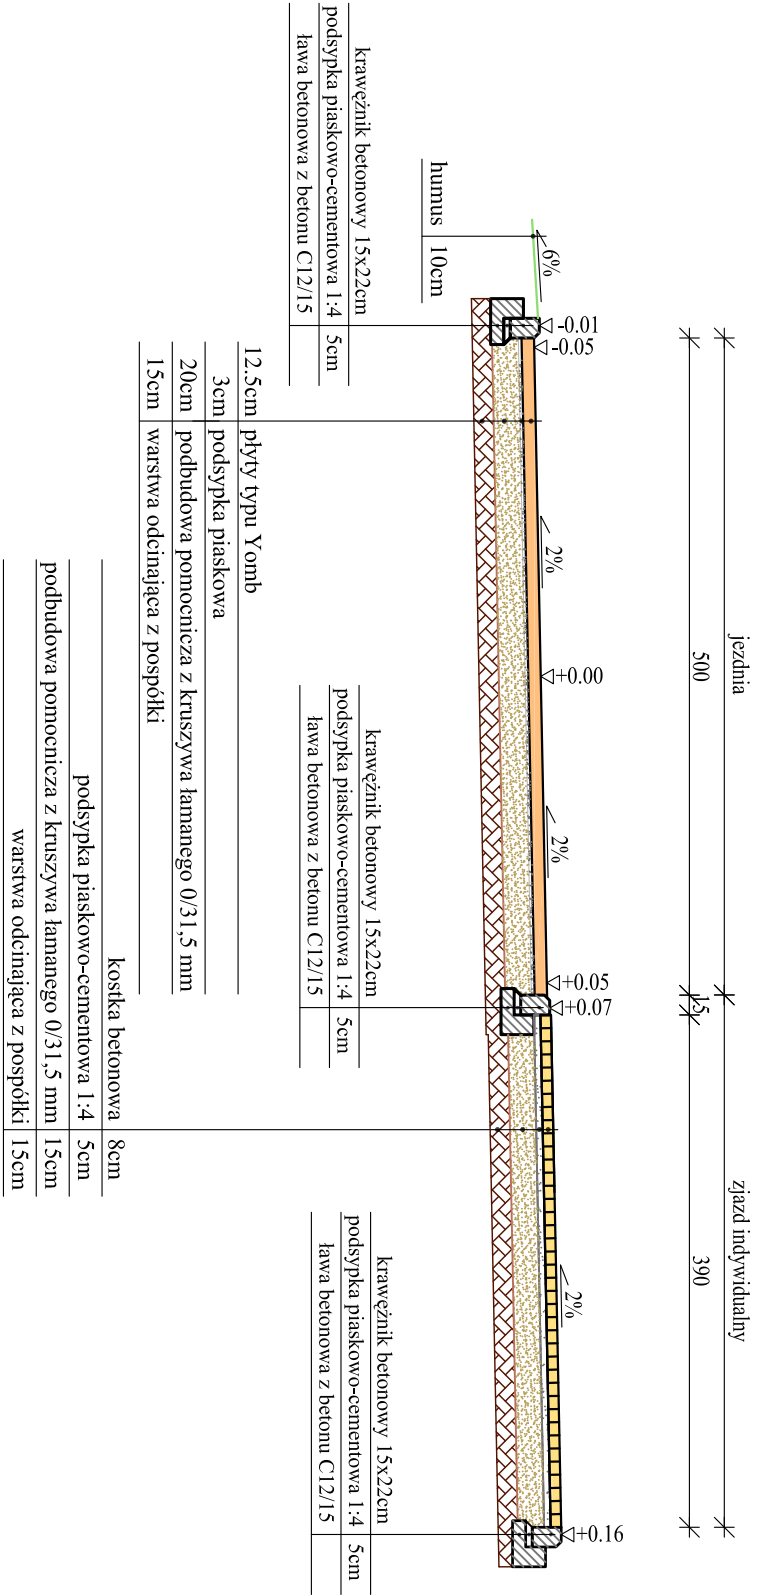

Przekrój 2 - 2

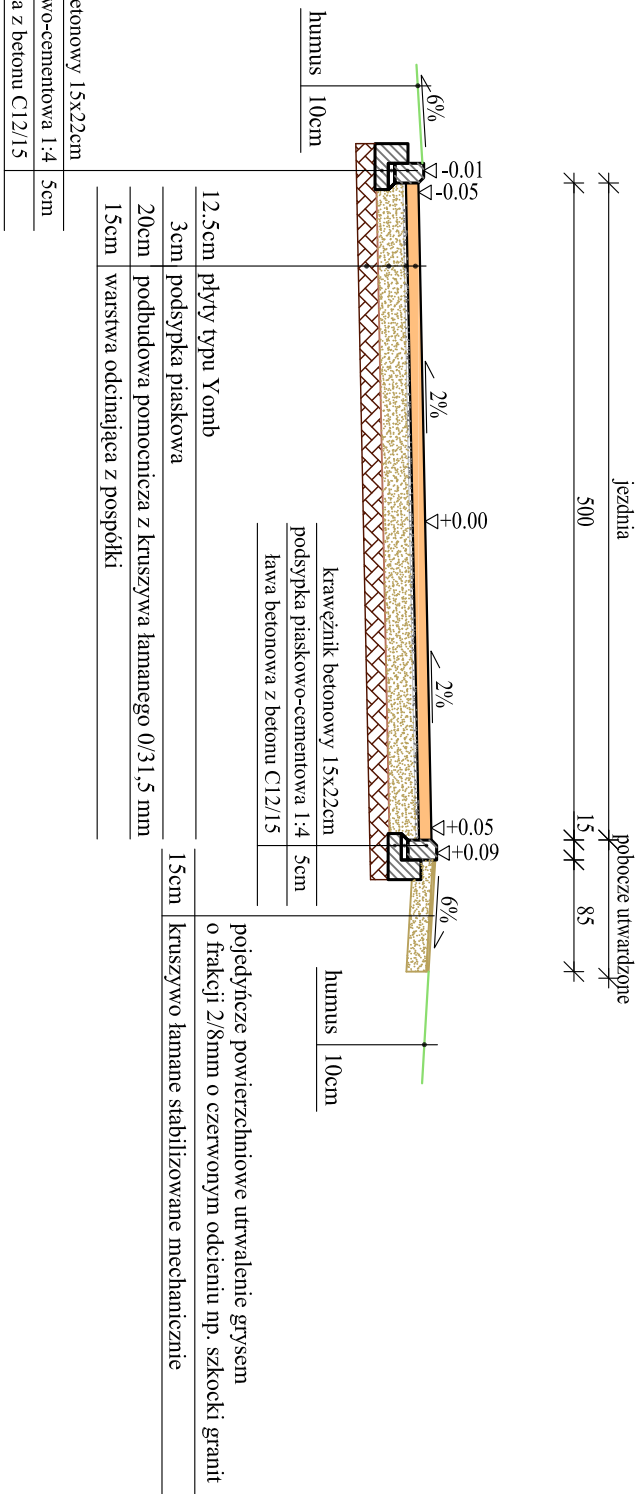


Przekrój 3 - 3

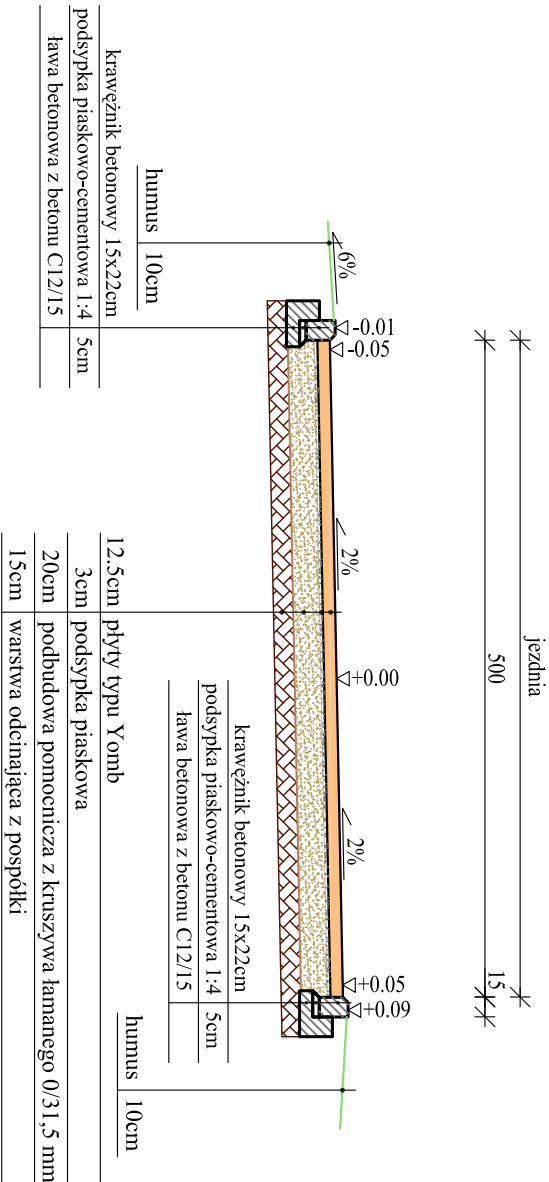

Wymiarowanie:

kręweżnik najazdowy

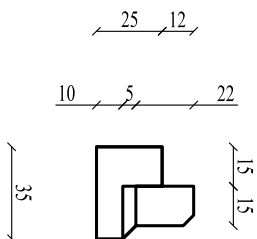

			
PRACOWNIA PROJEKTOWA "ELBI"			
STARE BIELICE 70 i, 76-039 Biesiekierz			
Temat opracowania:			
Projekt przebudowy drogi gminnej ul. Zacisze w m. Rowy, Gm. Ustka			
Inwestor:			
Wójt Gminy Ustka			
Branża: Drogową		Tytuł rysunku: Przekroje normalne - konstrukcyjne	
Stanowisko:	Imię i nazwisko:	Nr uprawnień:	Podpis:
Projektował:	mgr inż. Angelika Elas-Bińczak	ZAP/0056/POOD/06	
Sprawił:	mgr inż. Adam Bińczak	ZAP/0053/POOD/06	
Opracował:	mgr inż. Lukasz Rydzik		
			Skala: 1:50
			Data: 06.2008r.
			NRTJS.
			3