


STUDNIA WODOMIERZOWA

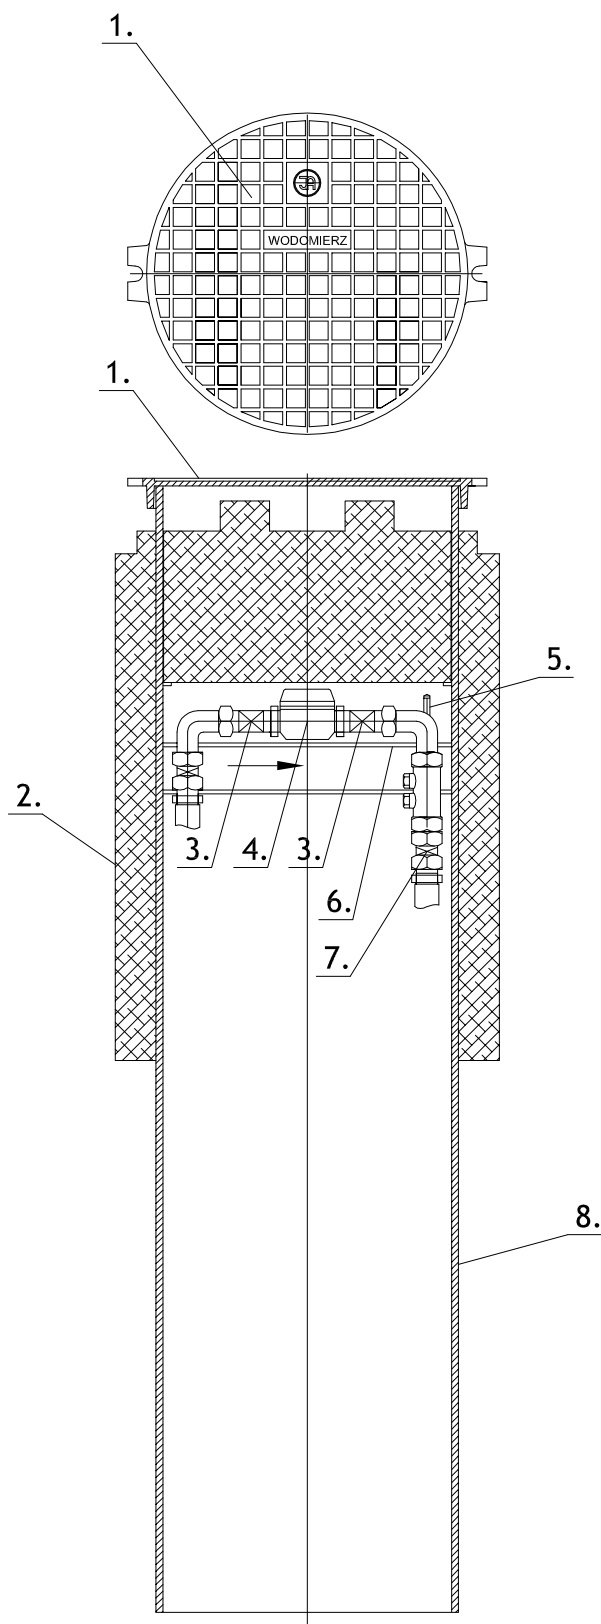

1. Pokrywa
2. Korpus z izolacją
3. Zawór odcinający
4. Wodomierz JS-3.5
5. Zawór odpowietrzający
6. Konsola
7. Zawór zwrotny antyskażeniowy
8. Płaszcz



CKK Architekci
 Biuro Projektowe s.c.
 J.Kozłowski, A.Król, M.Ossowska
 81-389 Gdynia ul.Świętojańska 87/6
 tel./fax (058) 62 000 92
 NIP 586-20-79-315, Regon 192650944
 biuro@ckkarchitekt.pl

PROJEKT:
**Muszla Koncertowa
 w Rowach**
 ul. Słoneczna, dz. nr23/3
 Rowy
 gm. Ustka

INWESTOR:
 Gmina Ustka

BRANŻA: SANITARNA	FAZA: PB-W
TYTUŁ RYSUNKU: Profil przyłącza i instalacji kanalizacji sanitarnej	SKALA RYSUNKU: -
PROJEKTANT: mgr inż. Paweł Siekanowicz upr.bud. POM/0141/POOS/04	PODPIS:
PROJEKTANT: mgr inż. Barbara Kilarska	
SPRAWDZAJĄCY: mgr inż. Tomasz Siekanowicz upr.bud. SLK/0248/POOS/03	PODPIS:
FORMAT: A4	DATA: XII 2008
REWIZJA: Rev-00	NR RYSUNKU: San-3.4