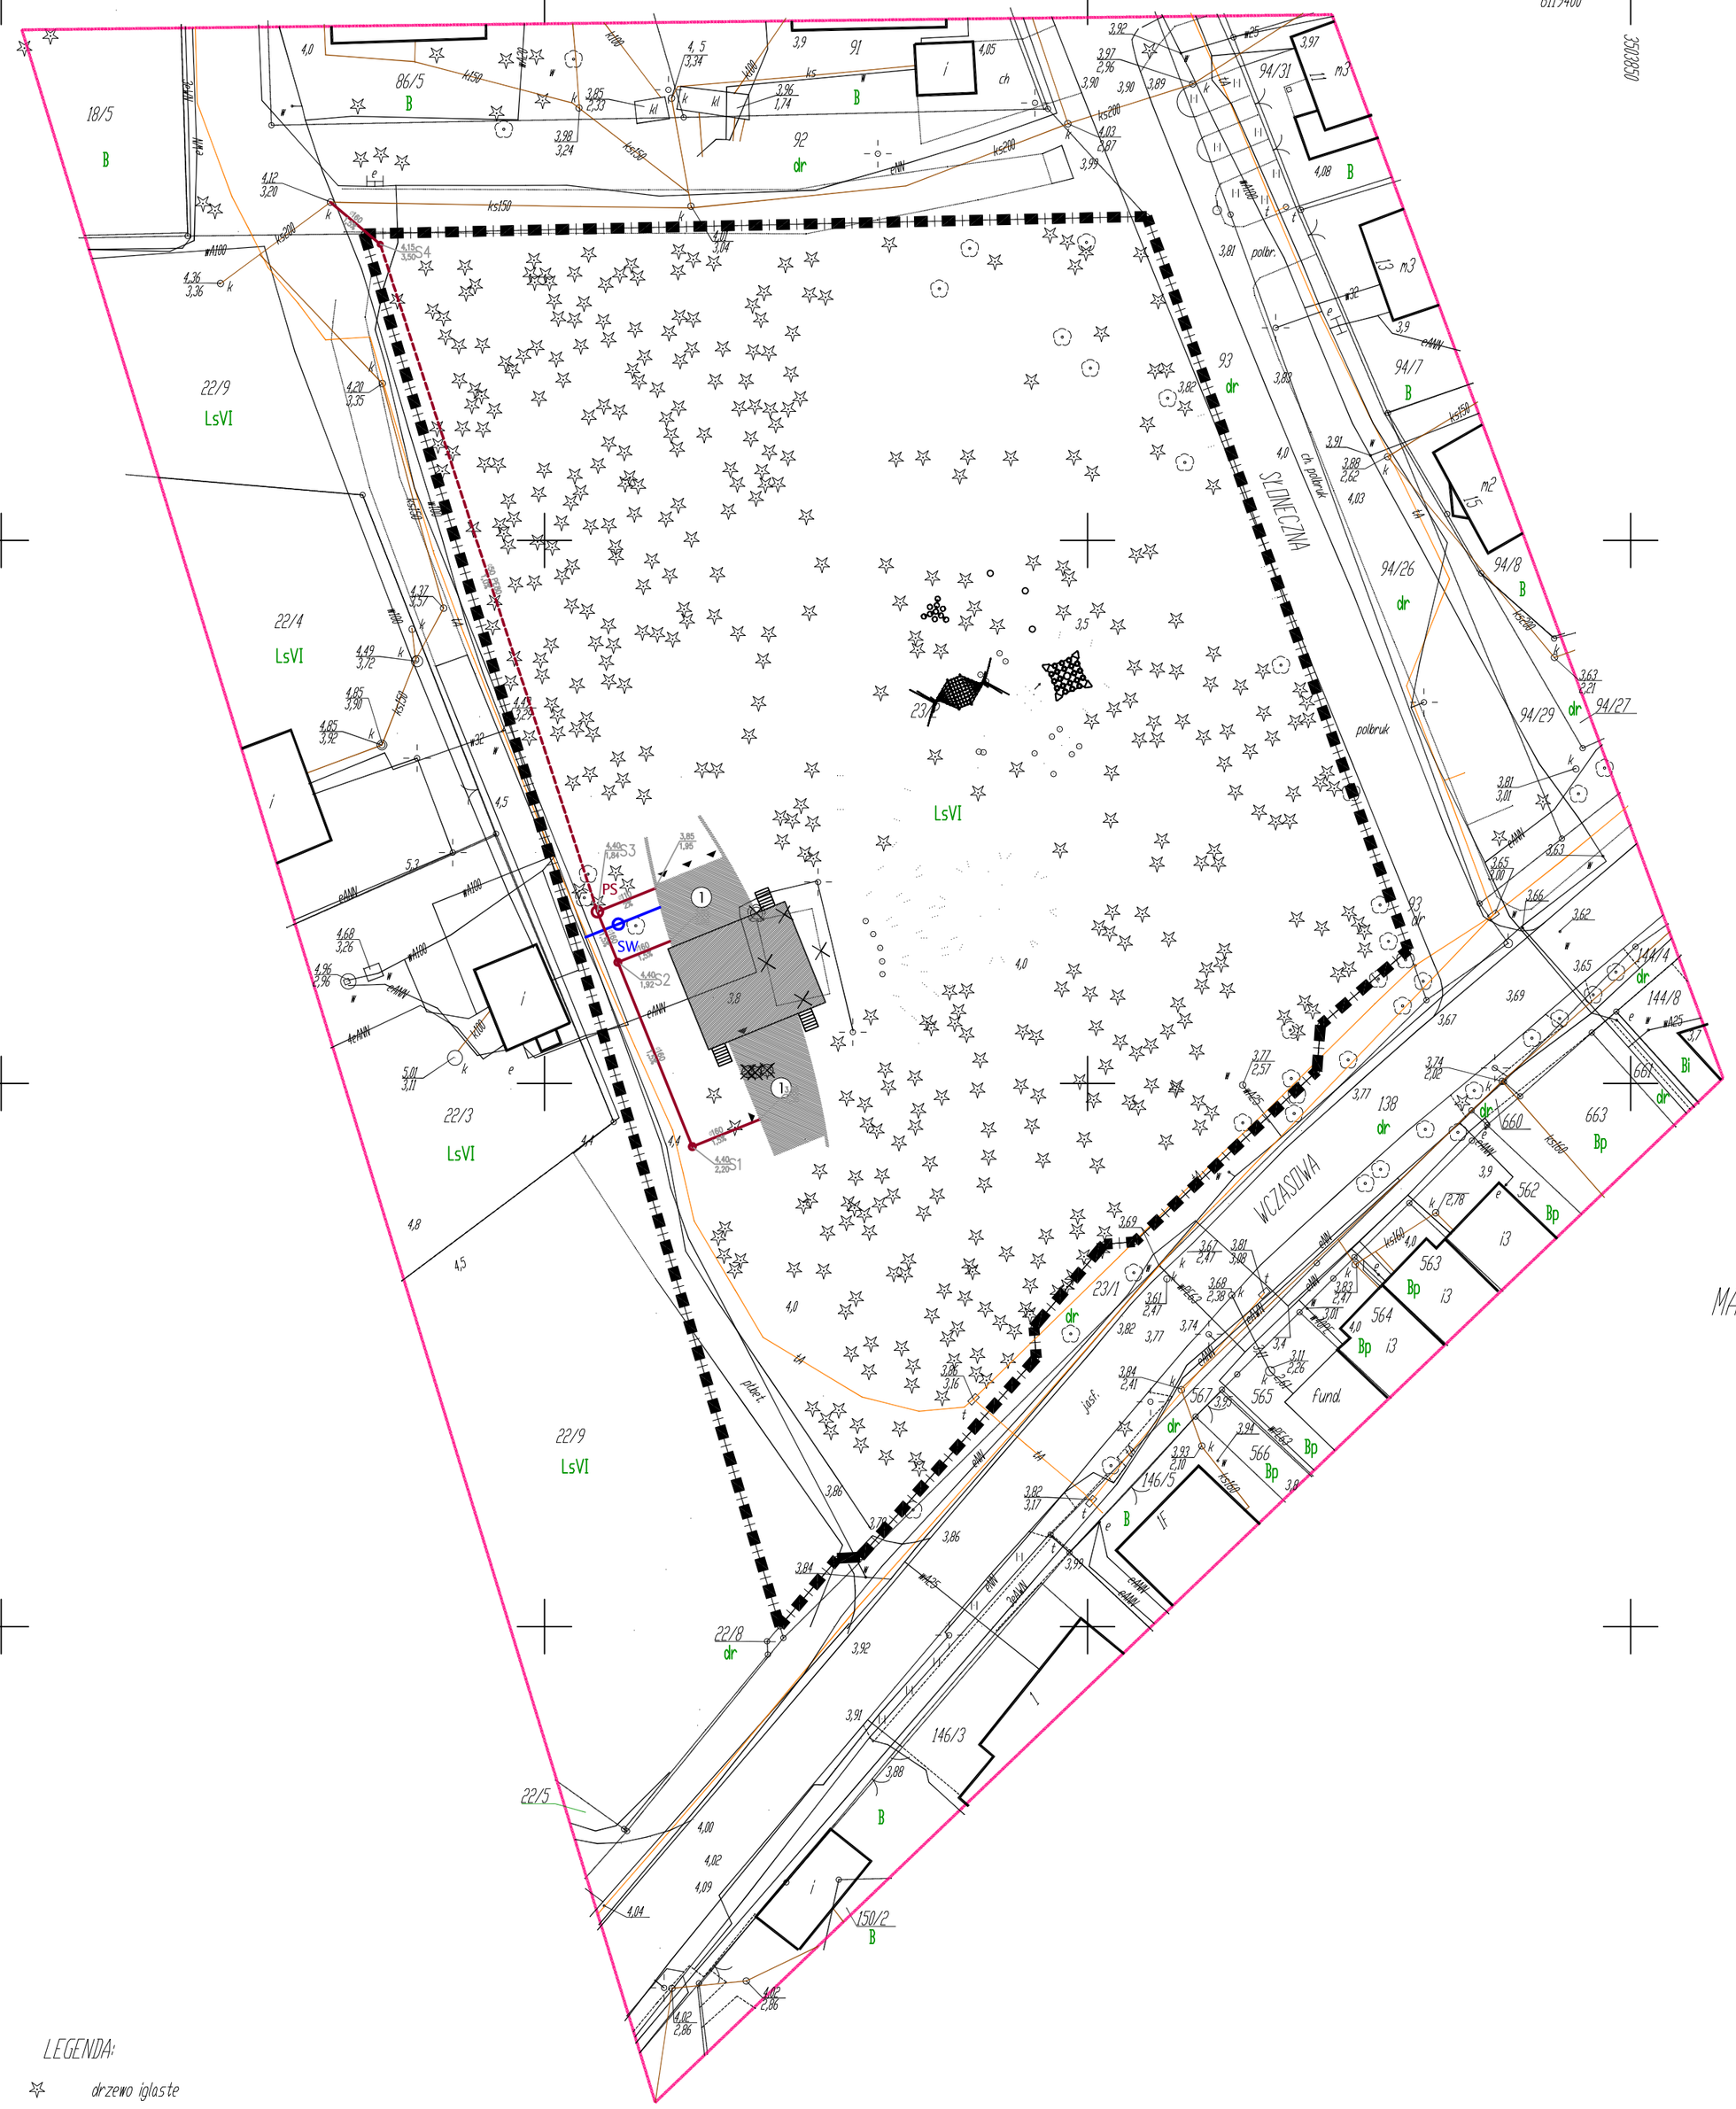

MAPA SYTUACYJNO-WYSOKOŚCIOWA
SKALA 1:500
gm. Ustka, obr. Rowy
dz.nr

Sporządzona w 2008 r. przez
Z.U.G. "GEO-NORD" w Ustce

aktualna na dzień 12.06.2008r.

zakres aktualizacji

OPIS	INFORMACJA
	PRZYŁĄCZE KANALIZACJI SANITARNEJ
	INSTALACJA ZEWNĘTRZNA KANALIZACJI SANITARNEJ
	STUDZIENKA KANALIZACYJNA
	PRZYŁĄCZE WODOCIĄGOWE
	INSTALACJA ZEWNĘTRZNA WODOCIĄGOWA
	STUDZIENKA WODOMIERZOWA

CKK ARCHITEKCI
CKK Architekci
Biuro Projektowe s.c.
J.Kozłowski, A.Król, M.Ossowska
81-389 Gdynia ul.Świętojańska 87/6
tel./fax (058) 62 000 92
NIP 586-20-79-315, Regon 192650944
biuro@ckkarchitekci.pl

PROJEKT:
Muszla Koncertowa w Rowach
ul. Słoneczna, dz. nr23/3
Rowy
gm. Ustka

INWESTOR:
Gmina Ustka

BRANŻA: SANITARNA			FAZA: PB-W
TYTUŁ RYSUNKU: Plan sytuacyjno-wysokościowy			SKALA RYSUNKU: 1:500
PROJEKTANT: mgr inż. Paweł Siekanowicz upr.bud. POM/0141/POOS/04			PODPIS:
PROJEKTANT: mgr inż.Barbara Kilarska			
SPRAWDZAJĄCY: mgr inż. Tomasz Siekanowicz upr.bud. SLK/0248/POOS/03			PODPIS:
FORMAT: A2	DATA: XII 2008	REWIZJA: Rev-00	NR RYSUNKU: San-1.0