

Rzut kondygnacji 1:100

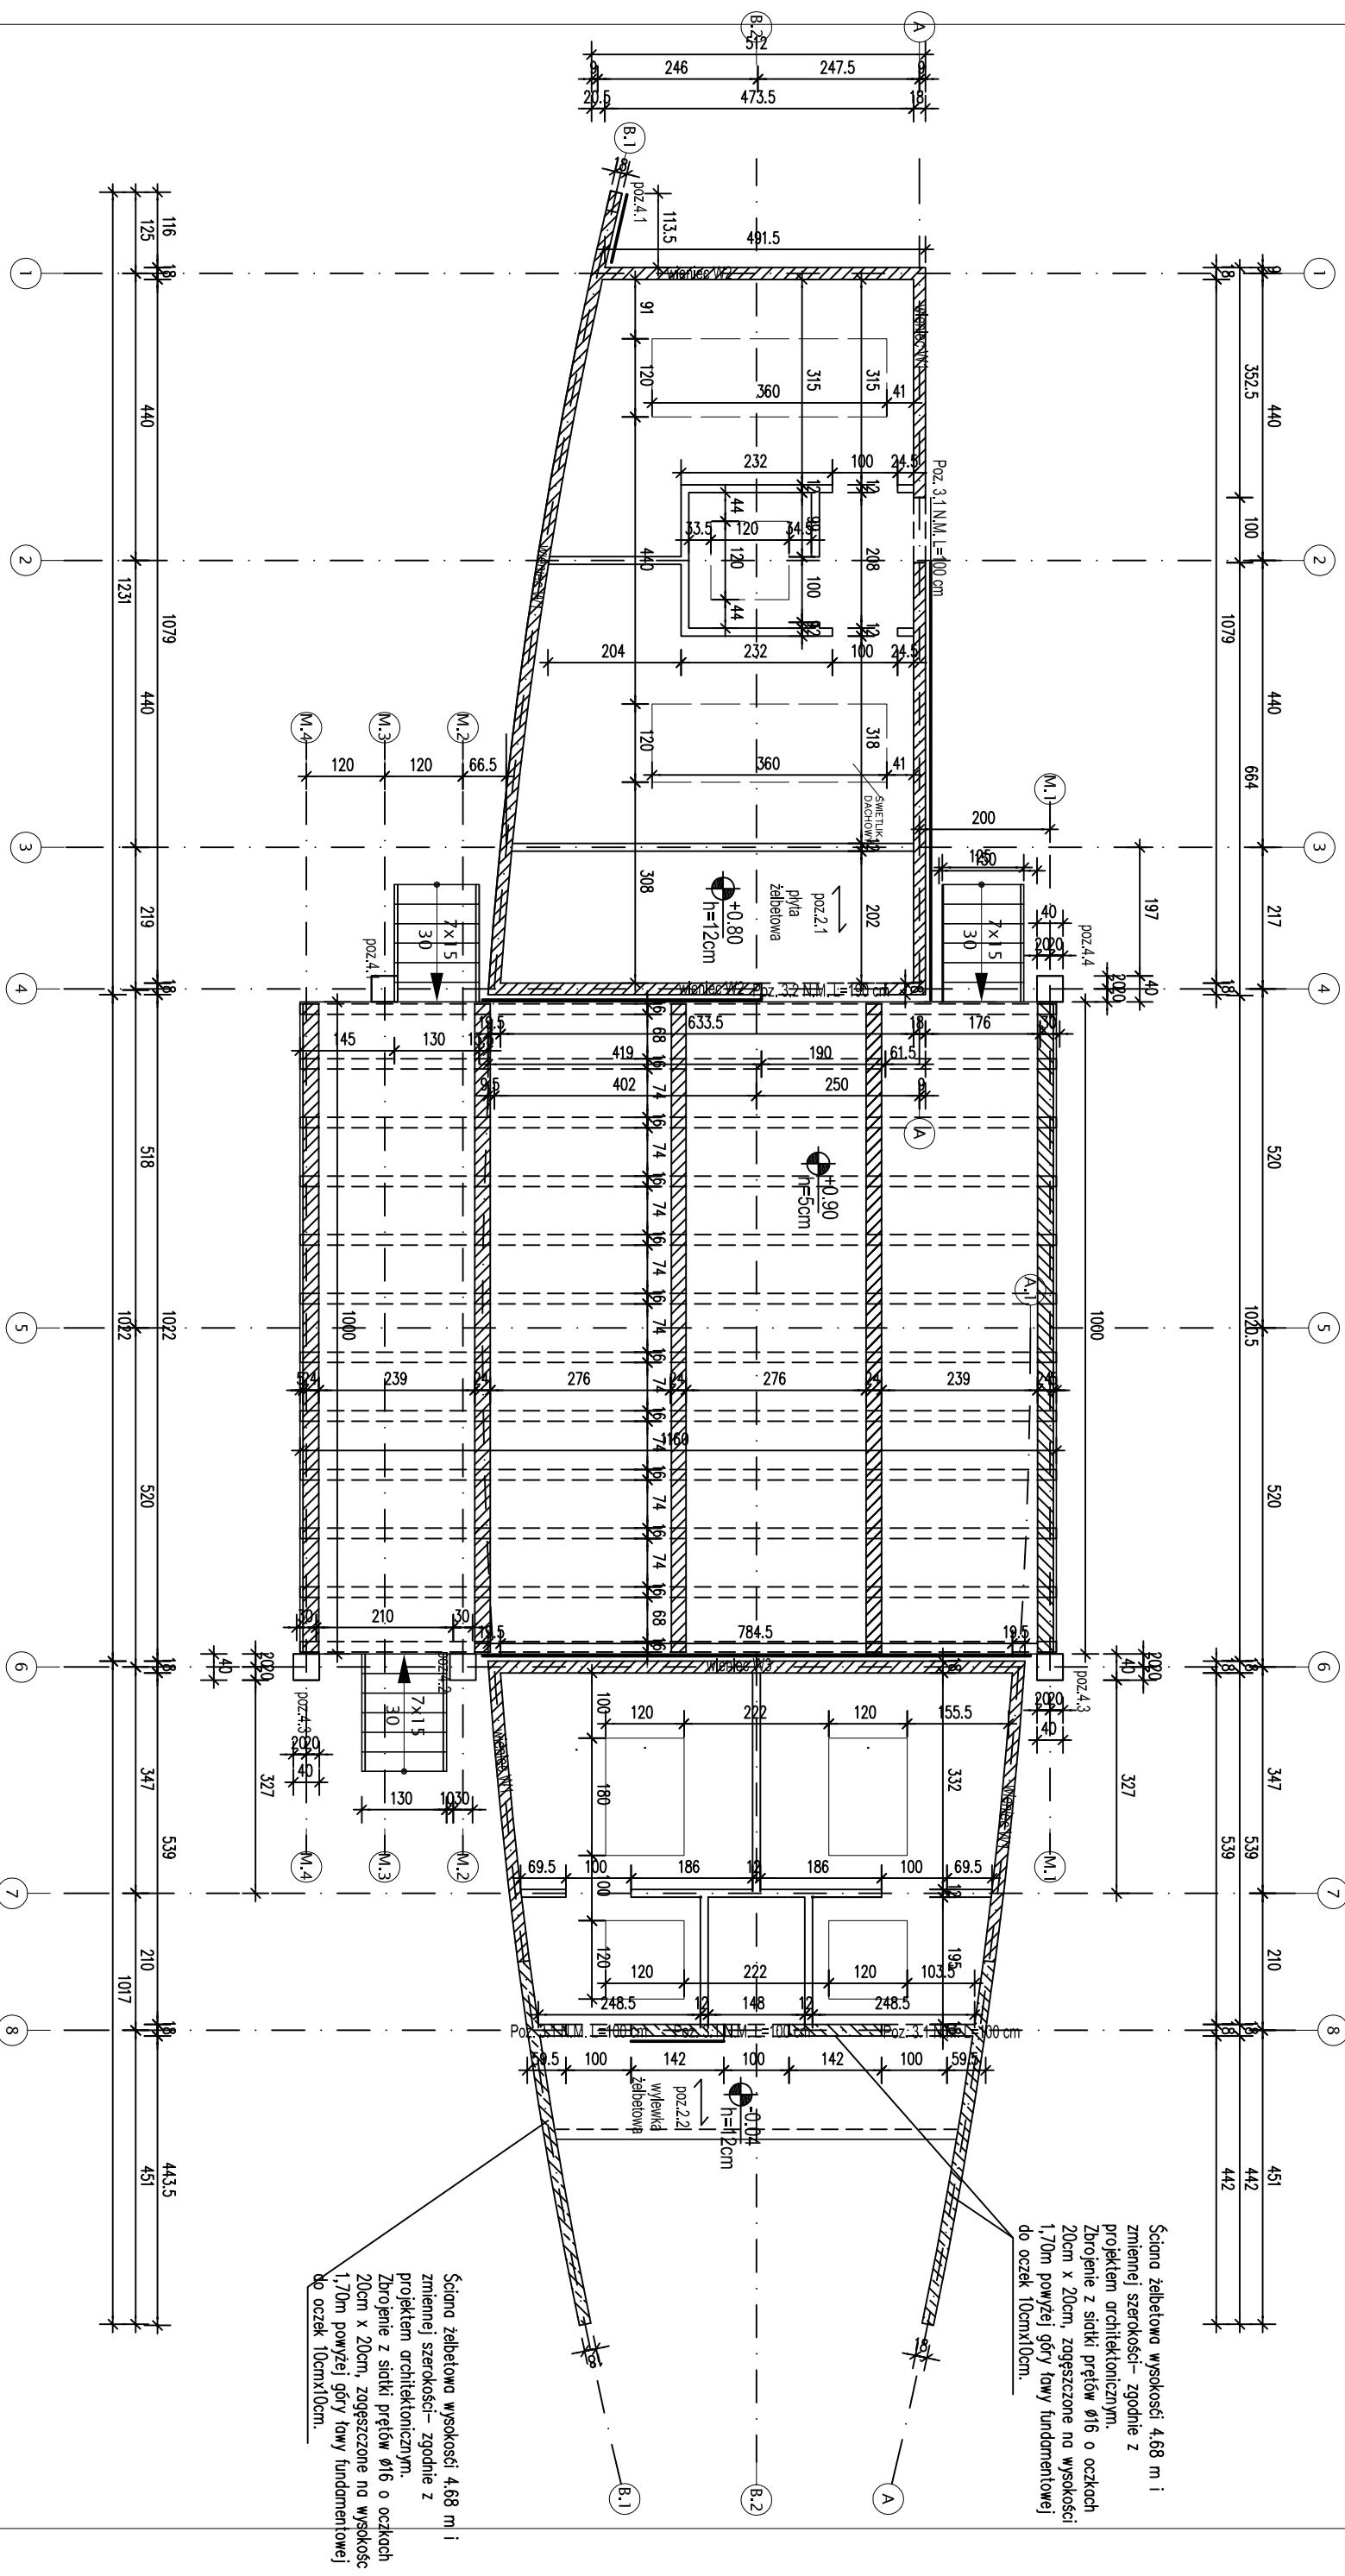
 


TABELA ZMIAN PROJEKTOWYCH		
NR. REMIZJI	DATA ZMIANY	OPIS ZMIANY
-	-	-
-	-	-
-	-	-
-	-	-
-	-	-
-	-	-
-	-	-
-	-	-
-	-	-
-	-	-
-	-	-
PROJEKT: MUSZLA KONCERTOWA ROWY ul. Słoneczna dz. nr 23/2, Rowy Gmina Ustka		
INWESTOR: Wójt Gminy Ustka ul. Dunina 24 76-270 Ustka		
 CKK Architektki Biuro Projektowe s.c. J.Kozłowski, A.Król, M.Ossowska 81 - 389 Gdynia ul.Swiętojańska 87/6 tel./fax (058) 62 000 92 NIP 586-20-79-315, Regon 192650944 biuro@ckkarchitektki.pl		
BRANŻA: KONSTRUKCJA		
Tytuł rysunku: Rzut konstrukcji kondygnacji		
PROJEKTANT: mgr inż. Zbigniew Cybal upr. Nr 412 Gd/72		
PROJEKTANT: mgr inż. Aleksandra Chomiuk		
SPRAWDZAJĄCY: mgr inż. Beata Cybał-Mikolajewska upr. Nr 32 Gd/96		
FORMAT: A3		
DATA: XI.2008		
REWIZJA: Rev-00		
NR RYSUNKU: K-2.1		
PODPISE:		