



Kratownica drewniana Kr-1 szt.2

skala 1:25


Węzeł podporowy
skala 1:10

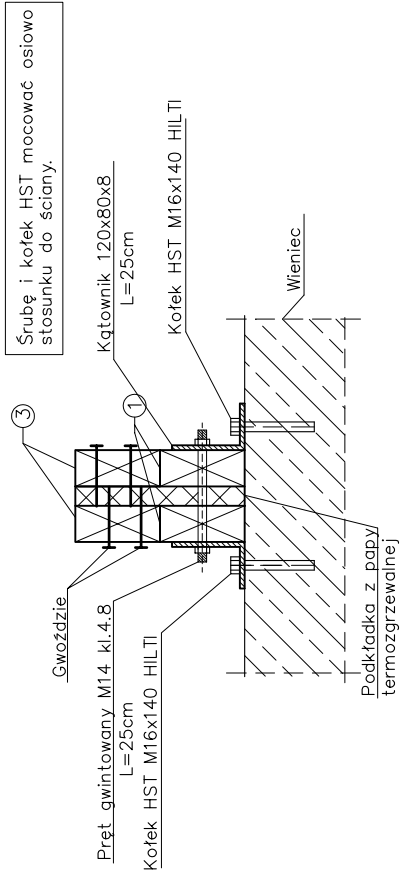

UWAGA!
Przed wykonaniem kratownicy sprawdzić na budowie rzeczywisty rozstaw ścian nośnych (podpór dla kratownicy).

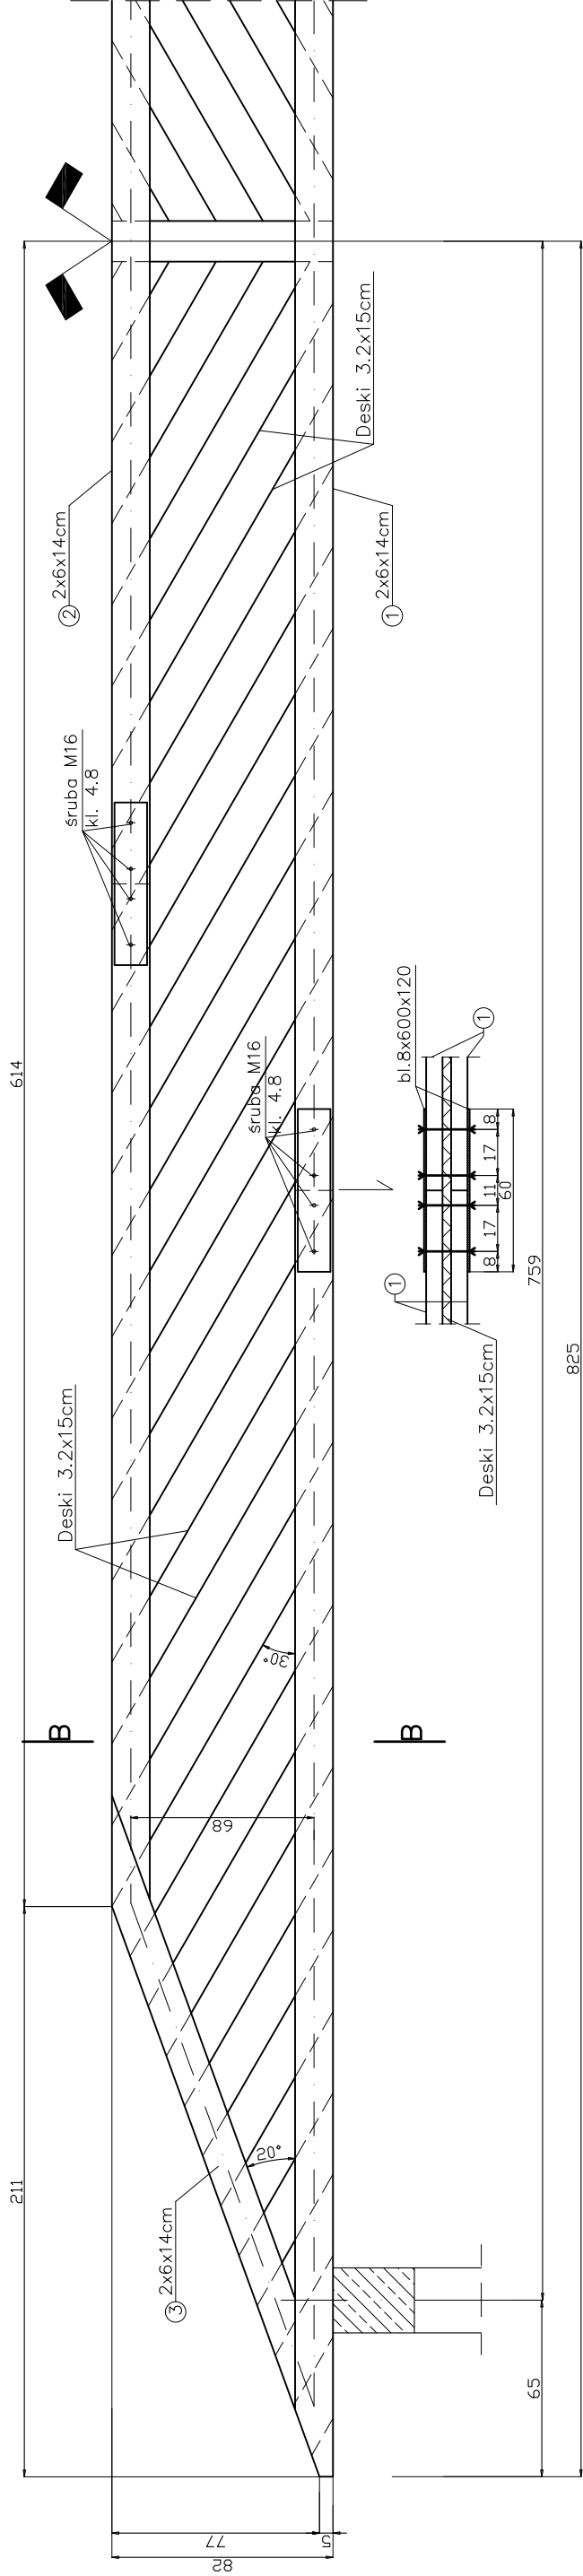

B – B
skala 1:10

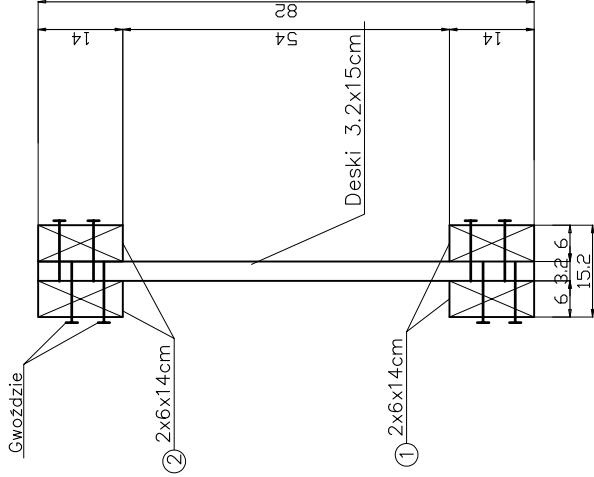

Do połączeń używać gwoździ $\varnothing 4\text{mm}$ $L=100\text{mm}$.
Deski w przekroju B–B mocować na 4 gwoździe z każdej strony.
Oparcie kratownicy na wieńcu poprzez papę termozgrzewalną.
Stężenia pionowe więzarów za pomocą taśmy perforowanej BMF lub poprzez deski zbijane krzyżowo.

UWAGA!
Drewno klasy C24

Projekt zmiany sposobu użytkowania– budynek socjalny. Działka, dz. nr 12/12 Inwestor: Urząd Gminy Ustka ul. Dunińska 24j 76-270 Ustka		Temat rysunku: Kratownica Kr-1		konstrukcja
autor: mgr inż. Krzysztof Halaba upr. nr ewid. POM/0211/POMK/04		sprawdził: mgr inż. Krzysztof Kisiel upr. nr ewid. POM/0215/POMK/04		skala: 1:25
		Wzrzesień 2006		nr rys. 8