



RYSUNEK OGÓLNY - PRZEKROJE POPRZECZNE skala 1 : 25


PODPORA ŚRODKOWA
B - B

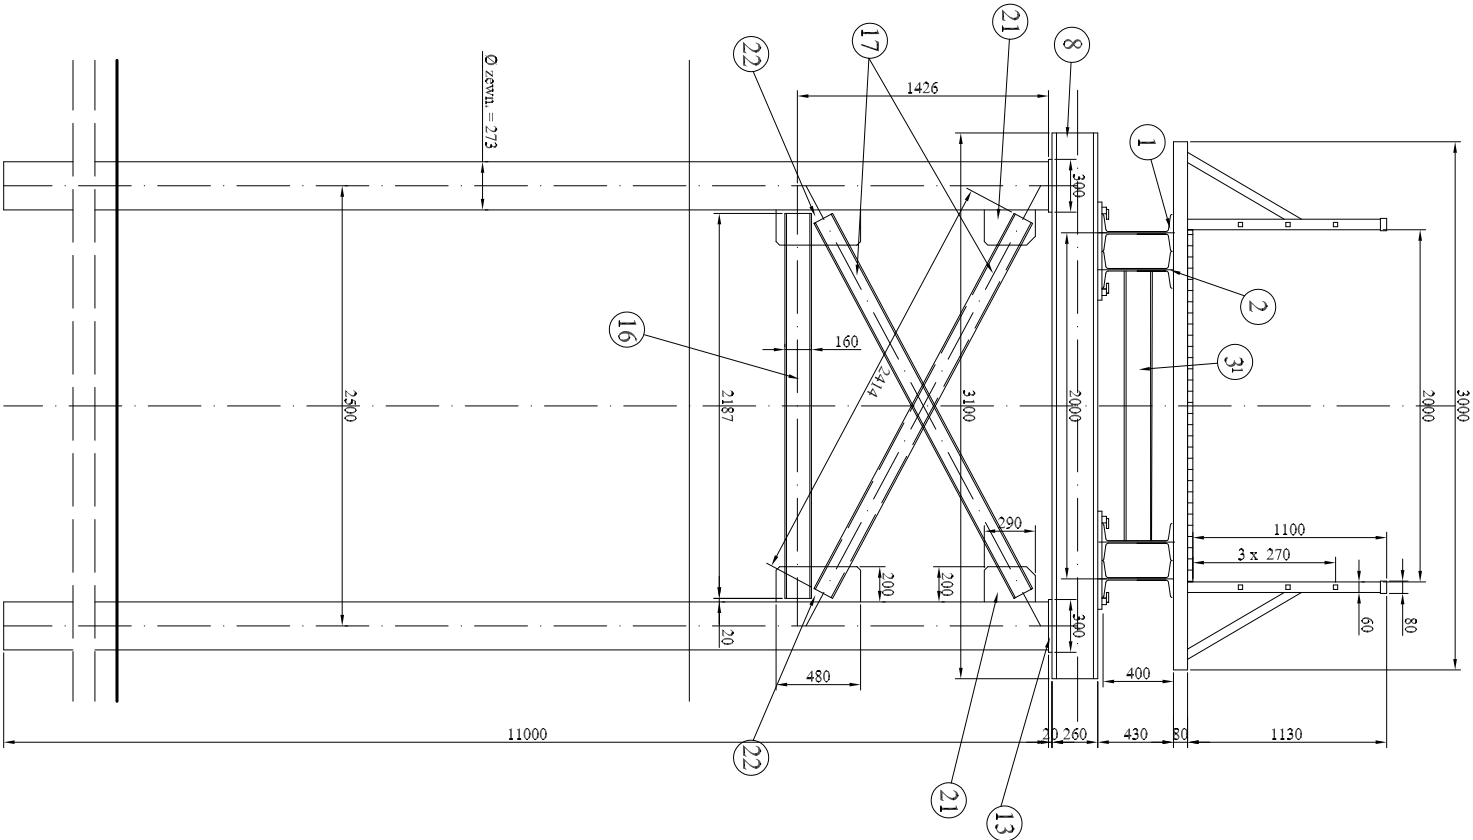

PODPORA SKRAJNA
C - C

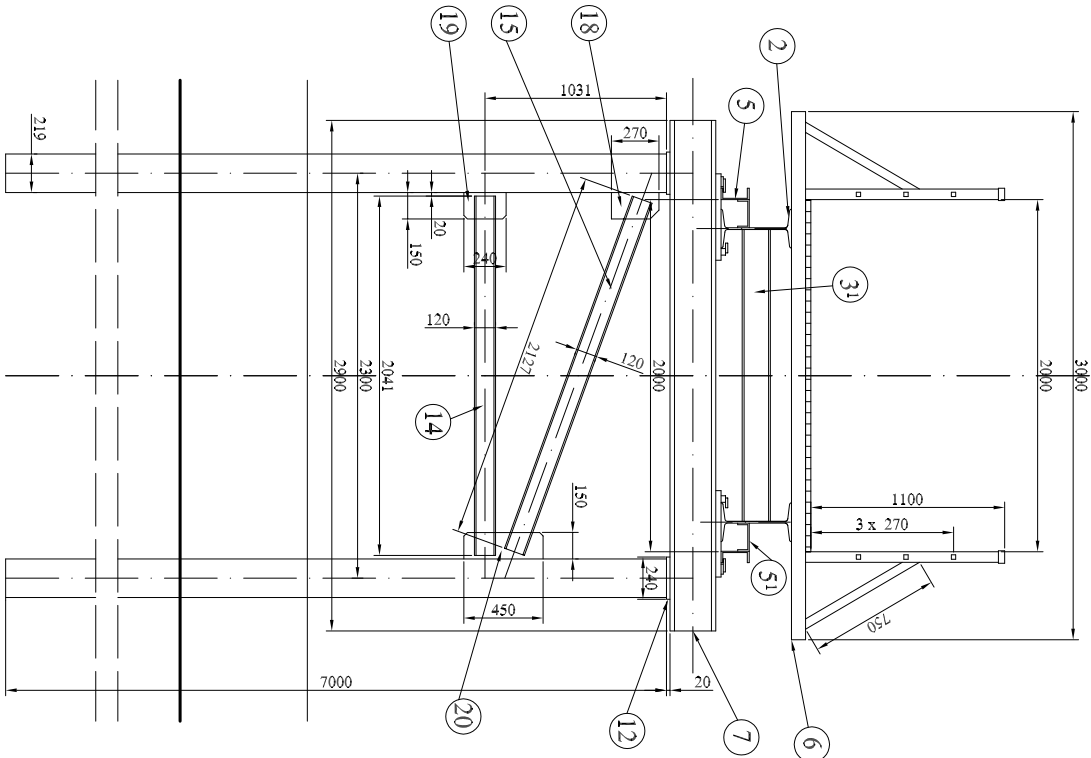


Elementy poręczy dla przekr. A-A i B-B

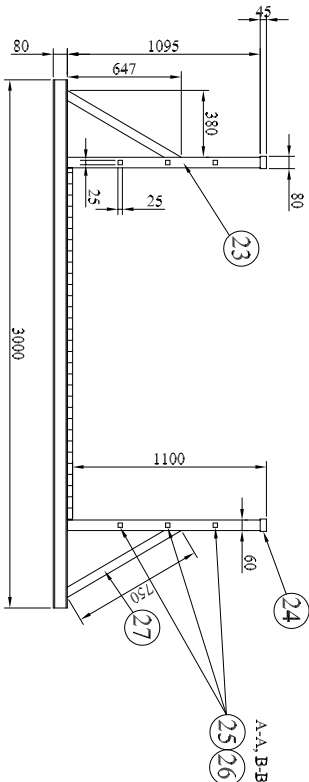


OSIE STĘŻEŃ W STOSUNKU DO
OSI PALI

PODPORA ŚRODKOWA

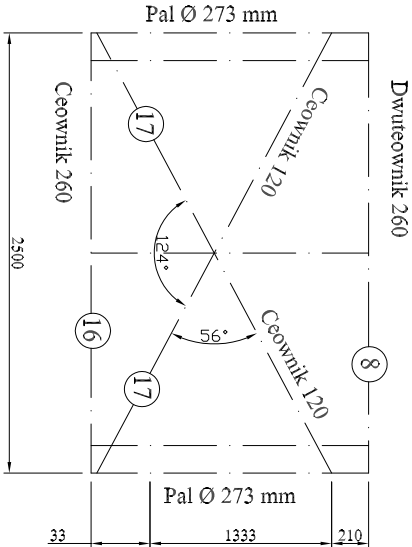

PODPORA SKRAJNA

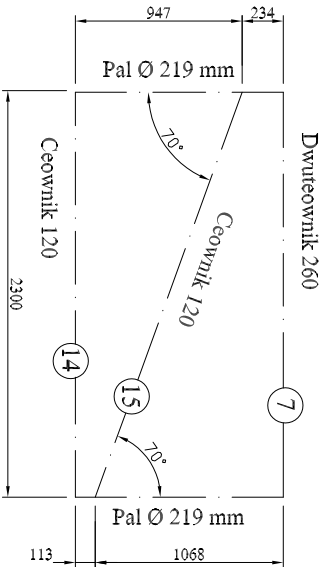

"MOSTY" Roman Zawodziński, 75 - 368 Koszalin, ul. Koscińskiego 1a/6, tel. 0 506 116 320			
Inwestycja:	Budowa stalowej kładki dla pieszych przez rzekę Słupia koło miejscowości Machowino		
Inwestor:	Gmina Ustka 76 - 270 Ustka, ul. Dunina 24		
Typu projektu:	RYSUNEK OGÓLNY - PRZEKROJE POPRZECZNE		
Opracował:	Anna Bąglińska	Nr uprawnień:	Podpis:
Projektował:	mgr inż. Roman Zawodziński	A/PB 8300/6/84	Skala: 1:25
Sprawił:	mgr inż. Małgorzata Dydek	I/PB U 73425/10-98	Data: 11.2006