


STUDZIENKA ROZPRĘŻNA

Rzut i przekrój, skala 1:25


Przewody tłoczne kanalizacji sanitarnej m. Machowino.

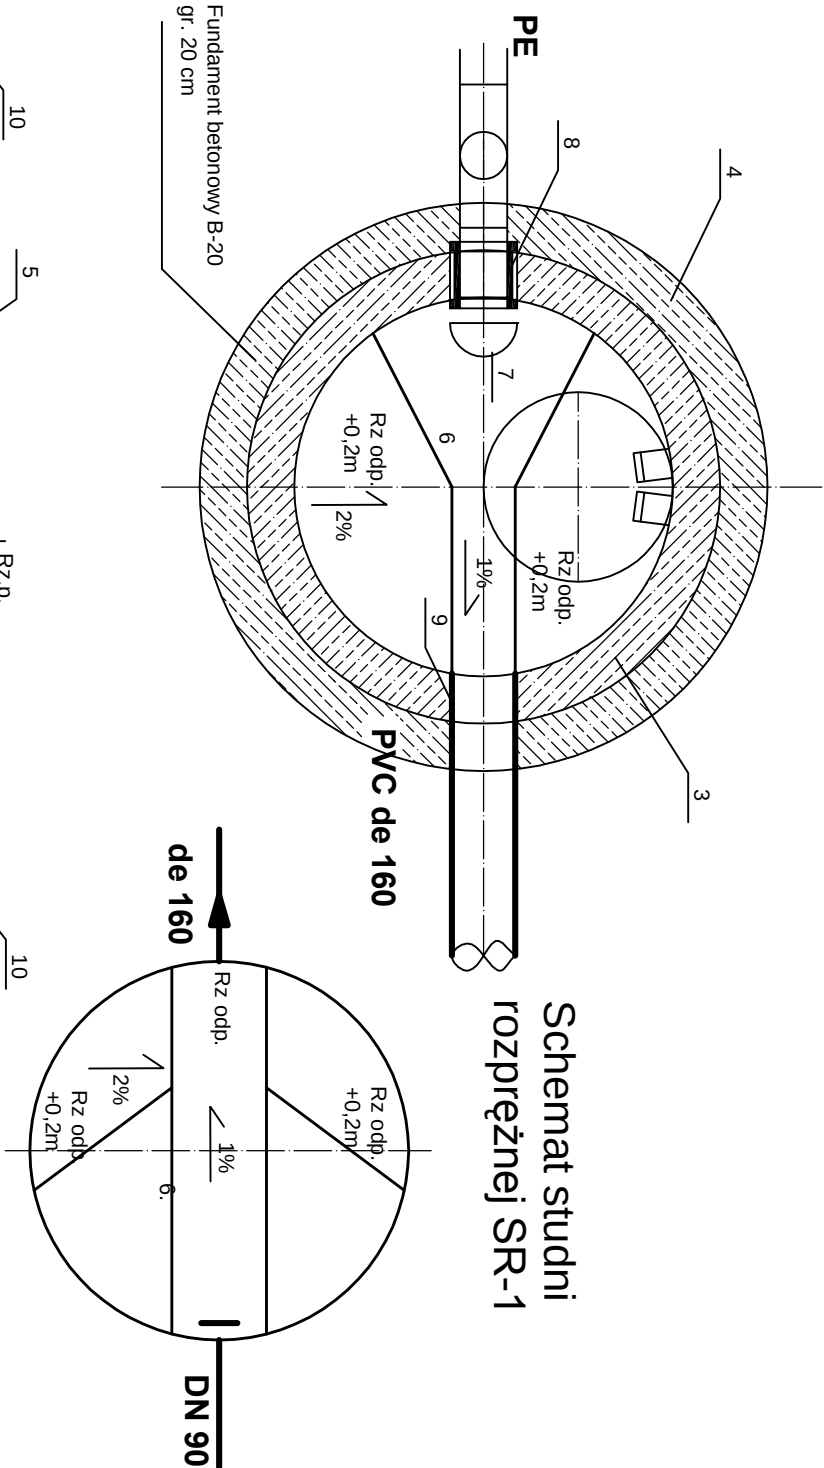

OZNACZENIA:

1. Podsyпка z piasku gr. 10 cm,
2. Podstawa studzienki dn 1500 z dnem monolitycznym,
3. Kręgi żelbetowe dn 1500 mm,
4. Pierścień odciążający żelbetowy Dz 1860 mm
5. Płyta nastudzienna żelbetowa dn 1860 mm z wazem żelwnym dn 600 mm typu ciężkiego,
6. Wylewka z betonu B-40 z kinetą - dno wyprofilować na budowie,
7. Deflektor prod. Schmieding (stal nierdzewna),
8. Przejsie szczelne typu "PS" dla rur PE,
9. Tuleja przejściowa dla rur PVC de 160,
10. Bruk w promieniu 1m od studni ze spadkiem na zewnątrz,

SR - studzienka rozprężna,
Rz.p. - rzędna pokrywy studni,
Rz.wł. - rzędna wloty przewodu tłoczego,
PE de - średnica przewodu tłoczego,
Rz.odp. - rzędna odpływu ścieków ze studni,

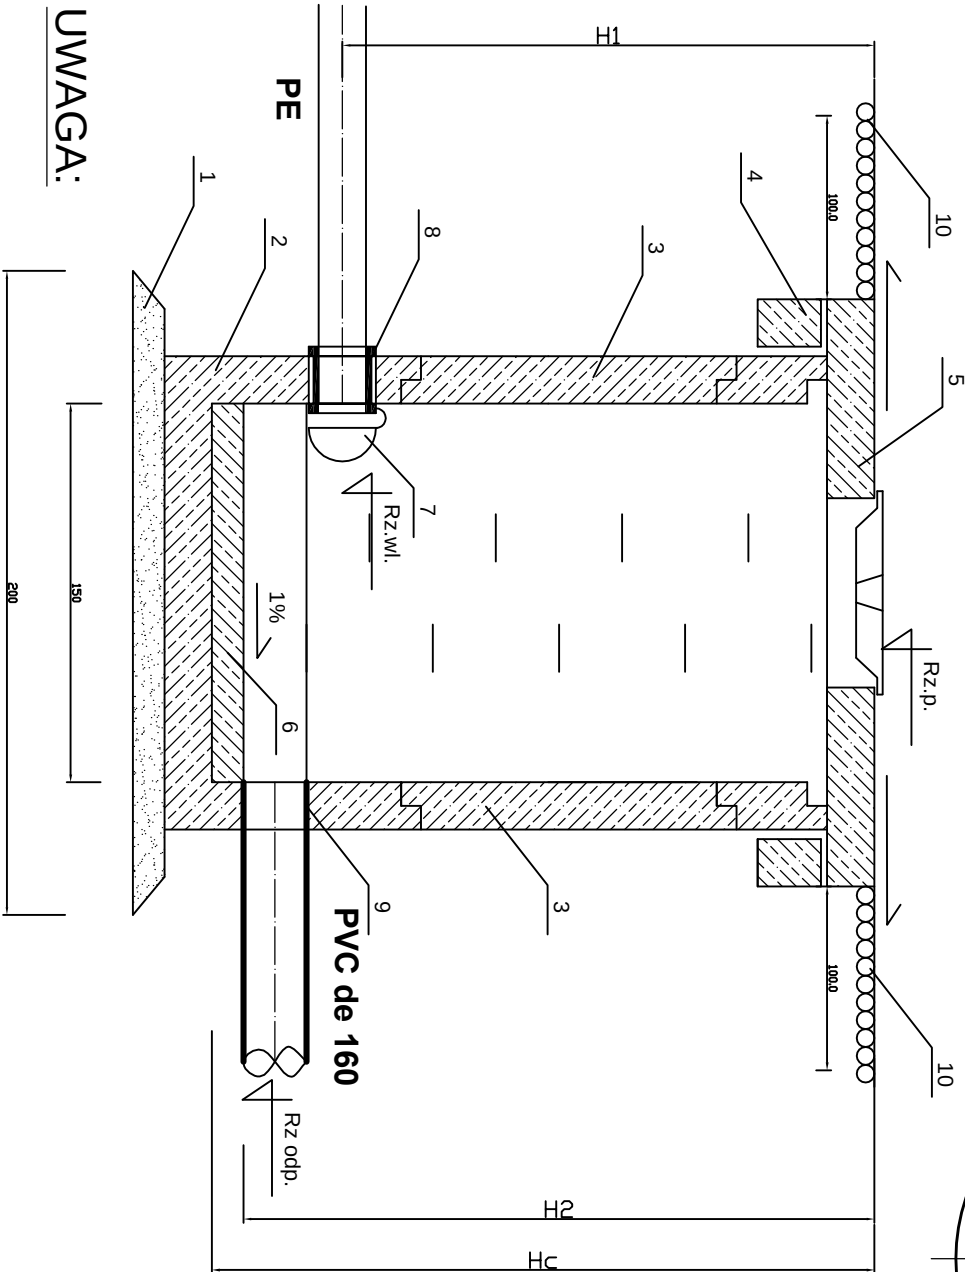

SR-1 Punkt zlewny studnia w terenie nieutwardzonym o rzędnej 14,20 m n.p.m. Jeden wlot przewodu tłoczego: PE de 90 mm, studnia SR-1 z pierścieniem odciążającym, z płyta nastudzienną żelbetową Dz 1510 mm.

Lp.	Rurociąg tłoczny	Średnica przewodu	Rz.p.	Rz.wł.	H1	Rz.odp.	H2
	SR	miejscowość	mm	m.n.p.m.	m.n.p.m.	m	m.n.p.m.
1	SR-1	Machowino	de 90	14,20	12,81	1,39	12,79
							1,41