

Skala 1:50:500

LEGENDA:

- Teren
- Niweleta
- Ścieki

Skrzyżowania z drogami
o utwardzonej nawierzchni:

- po prawej stronie
- po lewej stronie

Zjazdy:


- po prawej stronie
- po lewej stronie

Instalacje

- Elektryczna
- Sanitarna
- Wodna
- Telefoniczna
- Szczyt łuku pionowego

Warstwy:

- Polbruk
- Podbudowa

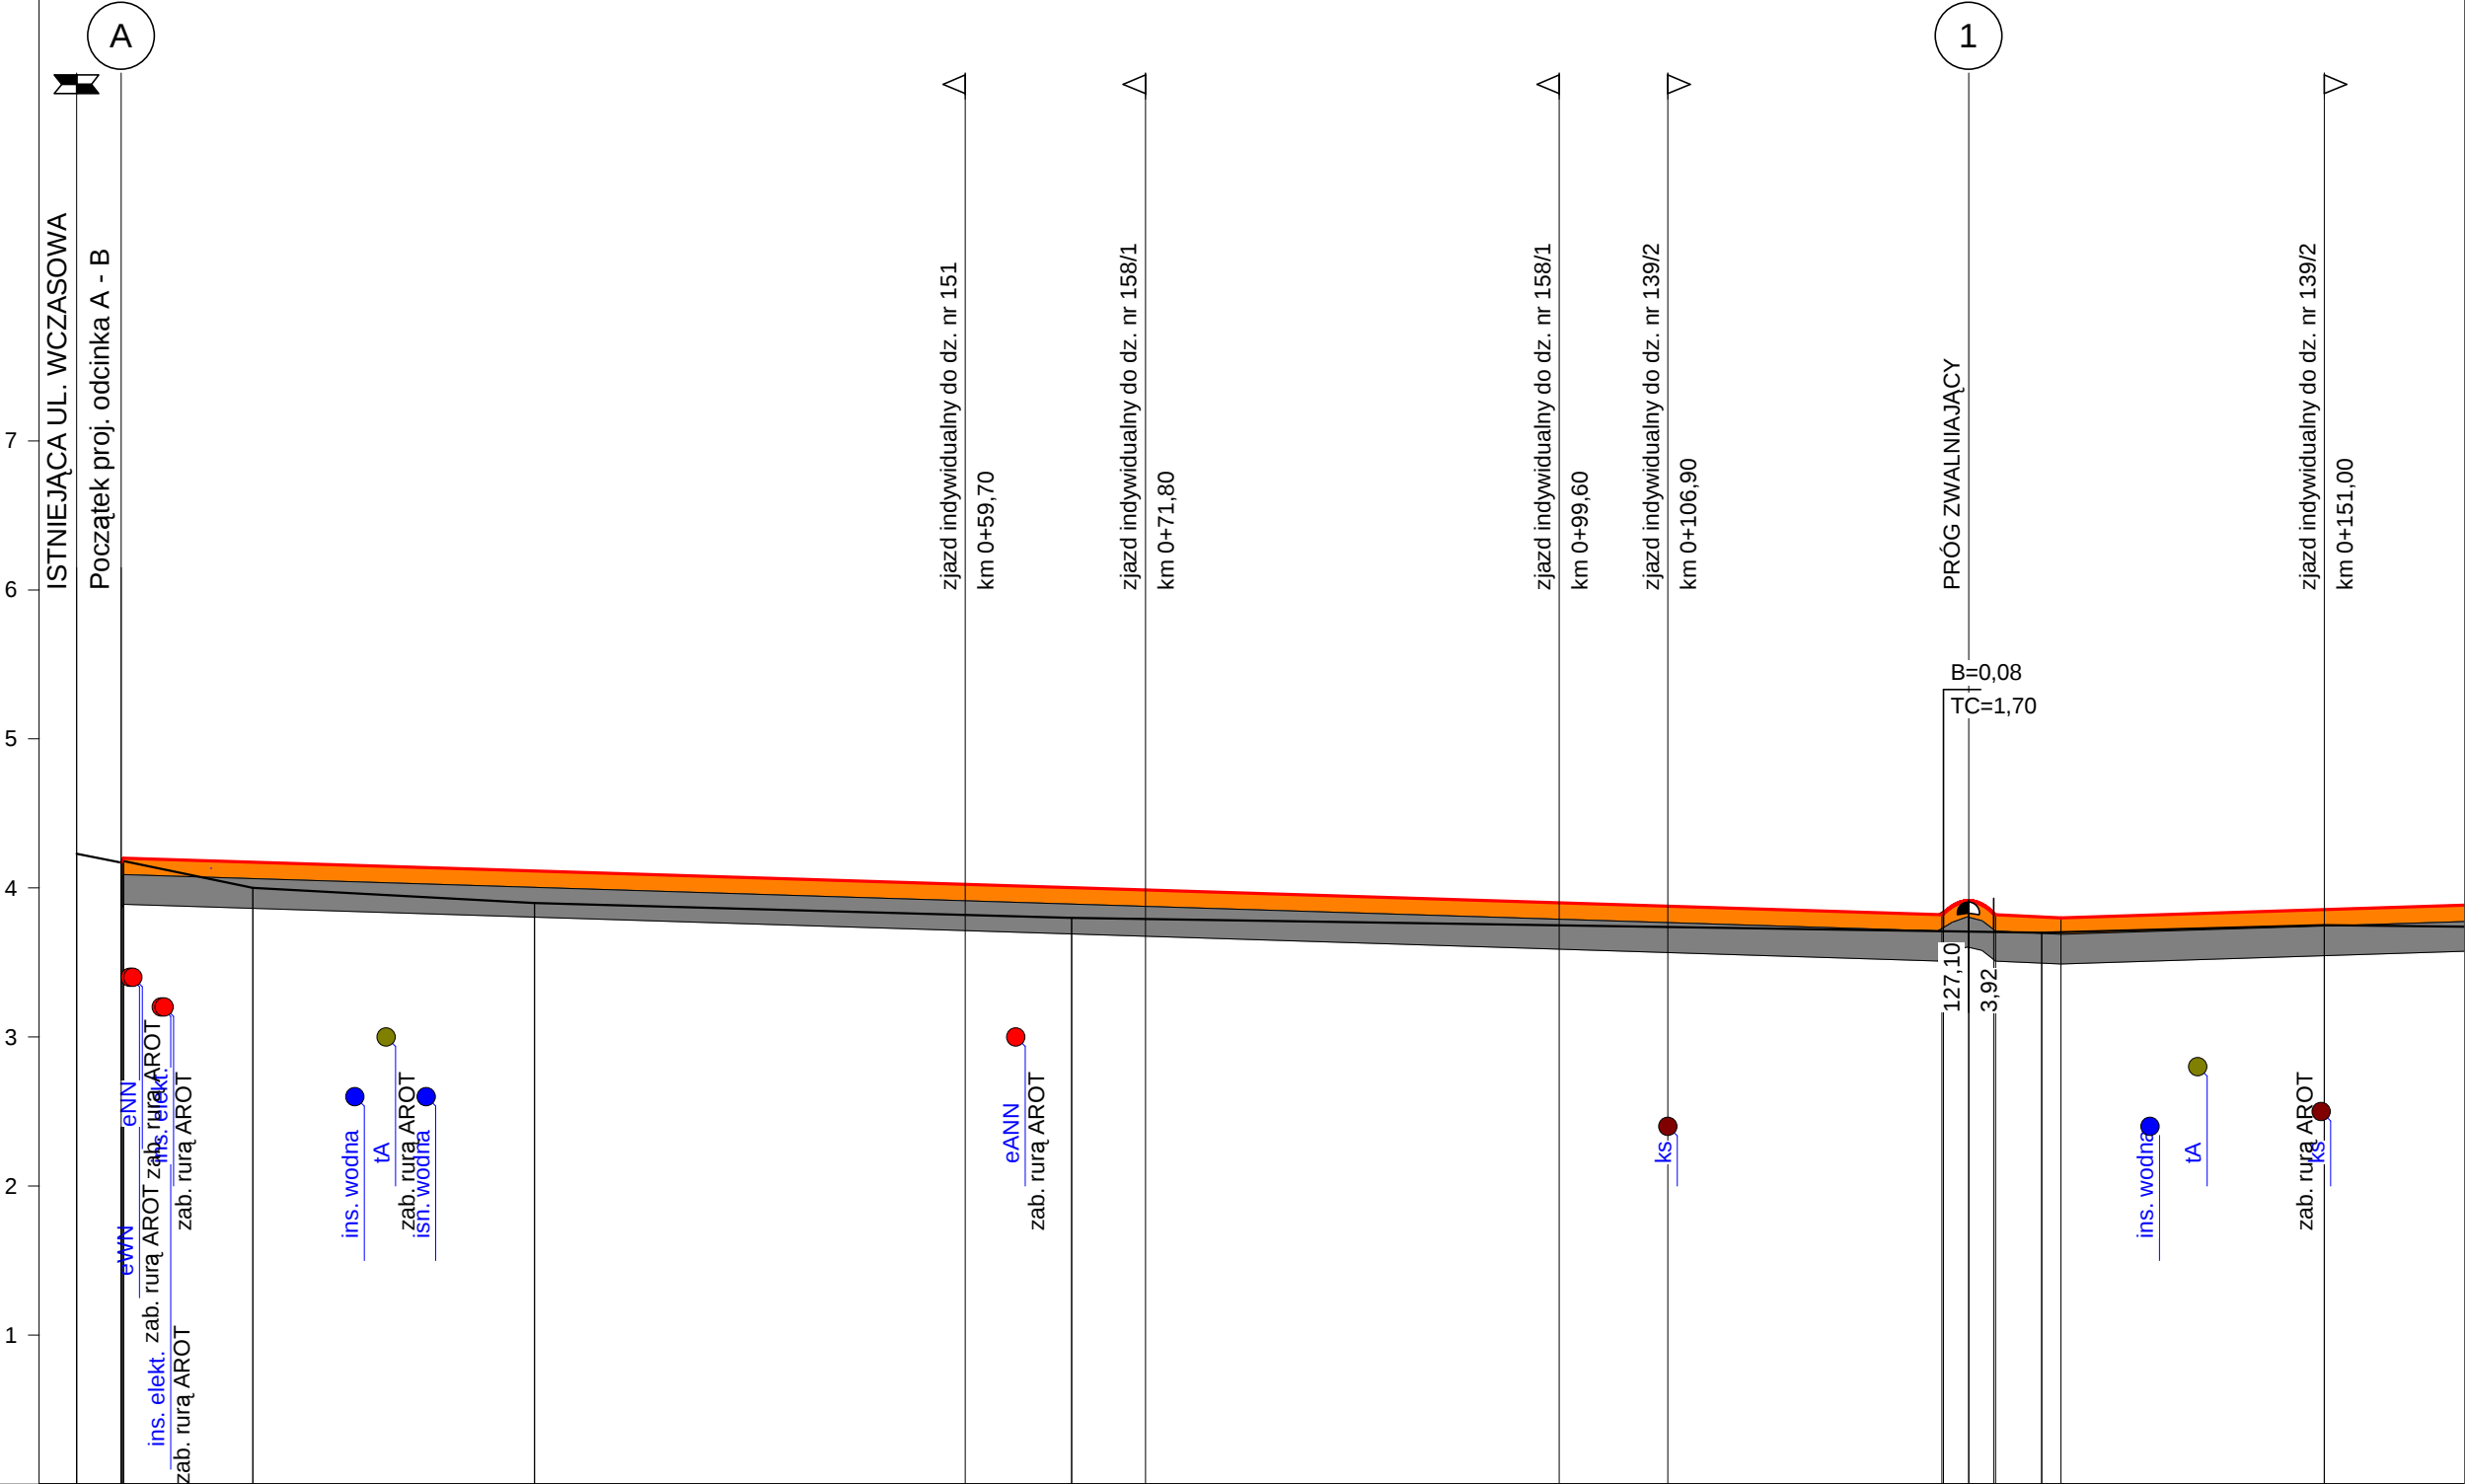

P.p. = 0,0 m n.p.m.

RODZAJ NAWIERZCHNI																				
RÓŻNICE RZĘDNYCH (Zn-Zt)		+0,00	+0,02		+0,15	+0,17		+0,18		+0,20		+0,20		+0,19				+0,15	+0,14	
RZĘDNE NIWELETY NAWIERZCHNI		4,17	4,20		4,18	4,17		4,16		4,14		4,11						3,90	3,88	
POCHYLENIA PODŁUŻNE I ŁUKI PIONOWE		-0,31%																		
RZĘDNE TERENU (ISTNIEJĄCEJ NAWIERZCHNI)	4,23	4,17	4,18		4,03	4,00		3,97		3,94		3,90		3,82		122,15		3,80	3,79	
PROSTE I ŁUKI POZIOME		P=10,64 L=13,14 P=120,32 L=8,40 P=1																		
ODLEGŁOŚCI	0,00	3,00	3,15		10,64	11,85		17,21		23,78		30,76		59,70		66,85		71,80		
PIKIETAŻ		0+000																		

