


studzienka odwadniająca

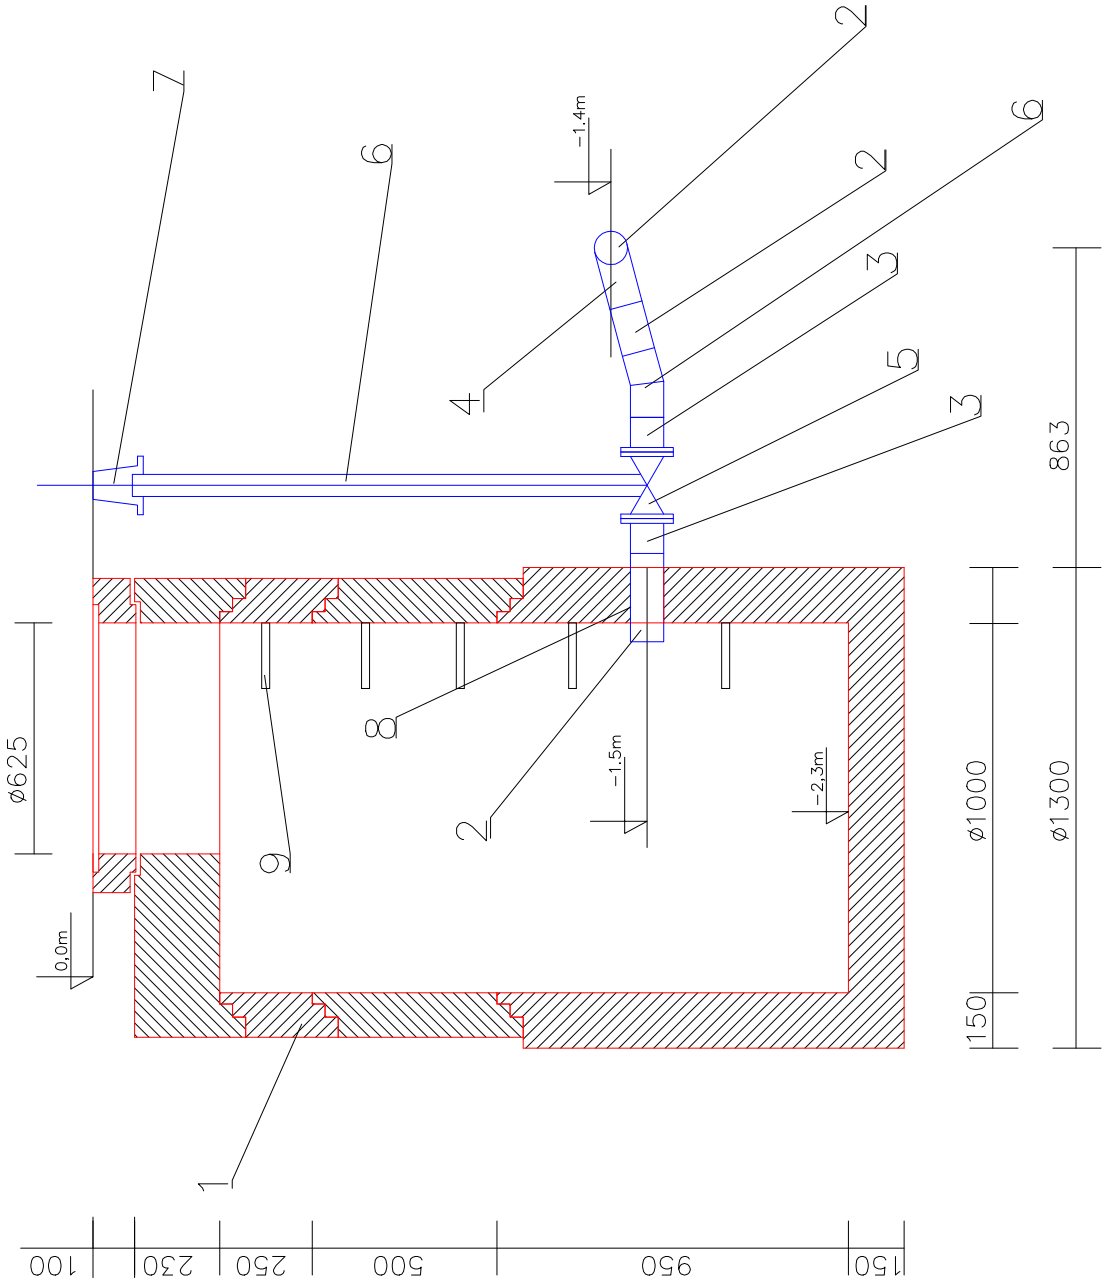

Lp	WYSZCZEGÓLNIENIE
1	Studzienka kanalizacyjna kompletna betonowa Dn 1000
2	Rura PE Dn 90
3	Końierz z króćcem PE do zgrzewania Dn 100 HAWLE NR 0310
4	Trójnik koźnierzowy Dn 100/100 HAWLE NR8510
5	Zasuwa koźnierzowa typu E Dn 100 HAWLE NR 4000
6	Obudowa do zasuw typ E Dn 100 HAWLE NR 8990
7	skrzynka uliczna do zasuw HAWLE NR 2050
8	Przejście szczelne zgodnie z danymi producenta studni
9	Stopnie włazowe zgodnie z danymi producenta studni



**PRZEDSIĘBIORSTWO
PROJEKTOWO-WYKONAWCZE**
INŻYNIERIA SANITARNA

75-044 KOSZALIN, ul. Świeżakowa 1A
tel./ fax: (094) 342 31 55, 340 30 14
e-mail: 18249503@pro.onet.pl

Obiekt: Kanalizacja sanitarna m. Zaleskie gm. Ustka

Przedmiot rys.: Studzienka odwadniająca

Branża: sieci sanitarne	Specjaln.nr upr.	Podpis:
Projektant: inż. K.Błahut	4 abc 7219/74/85	
Opracował: mgr inż. S.Wichrowski		
Sprawdzający: mgr inż. B. Błahut	4 ab GT-V-63/146/77	
Data: styczeń 2006	Skala 1:20	Rys. nr 15