


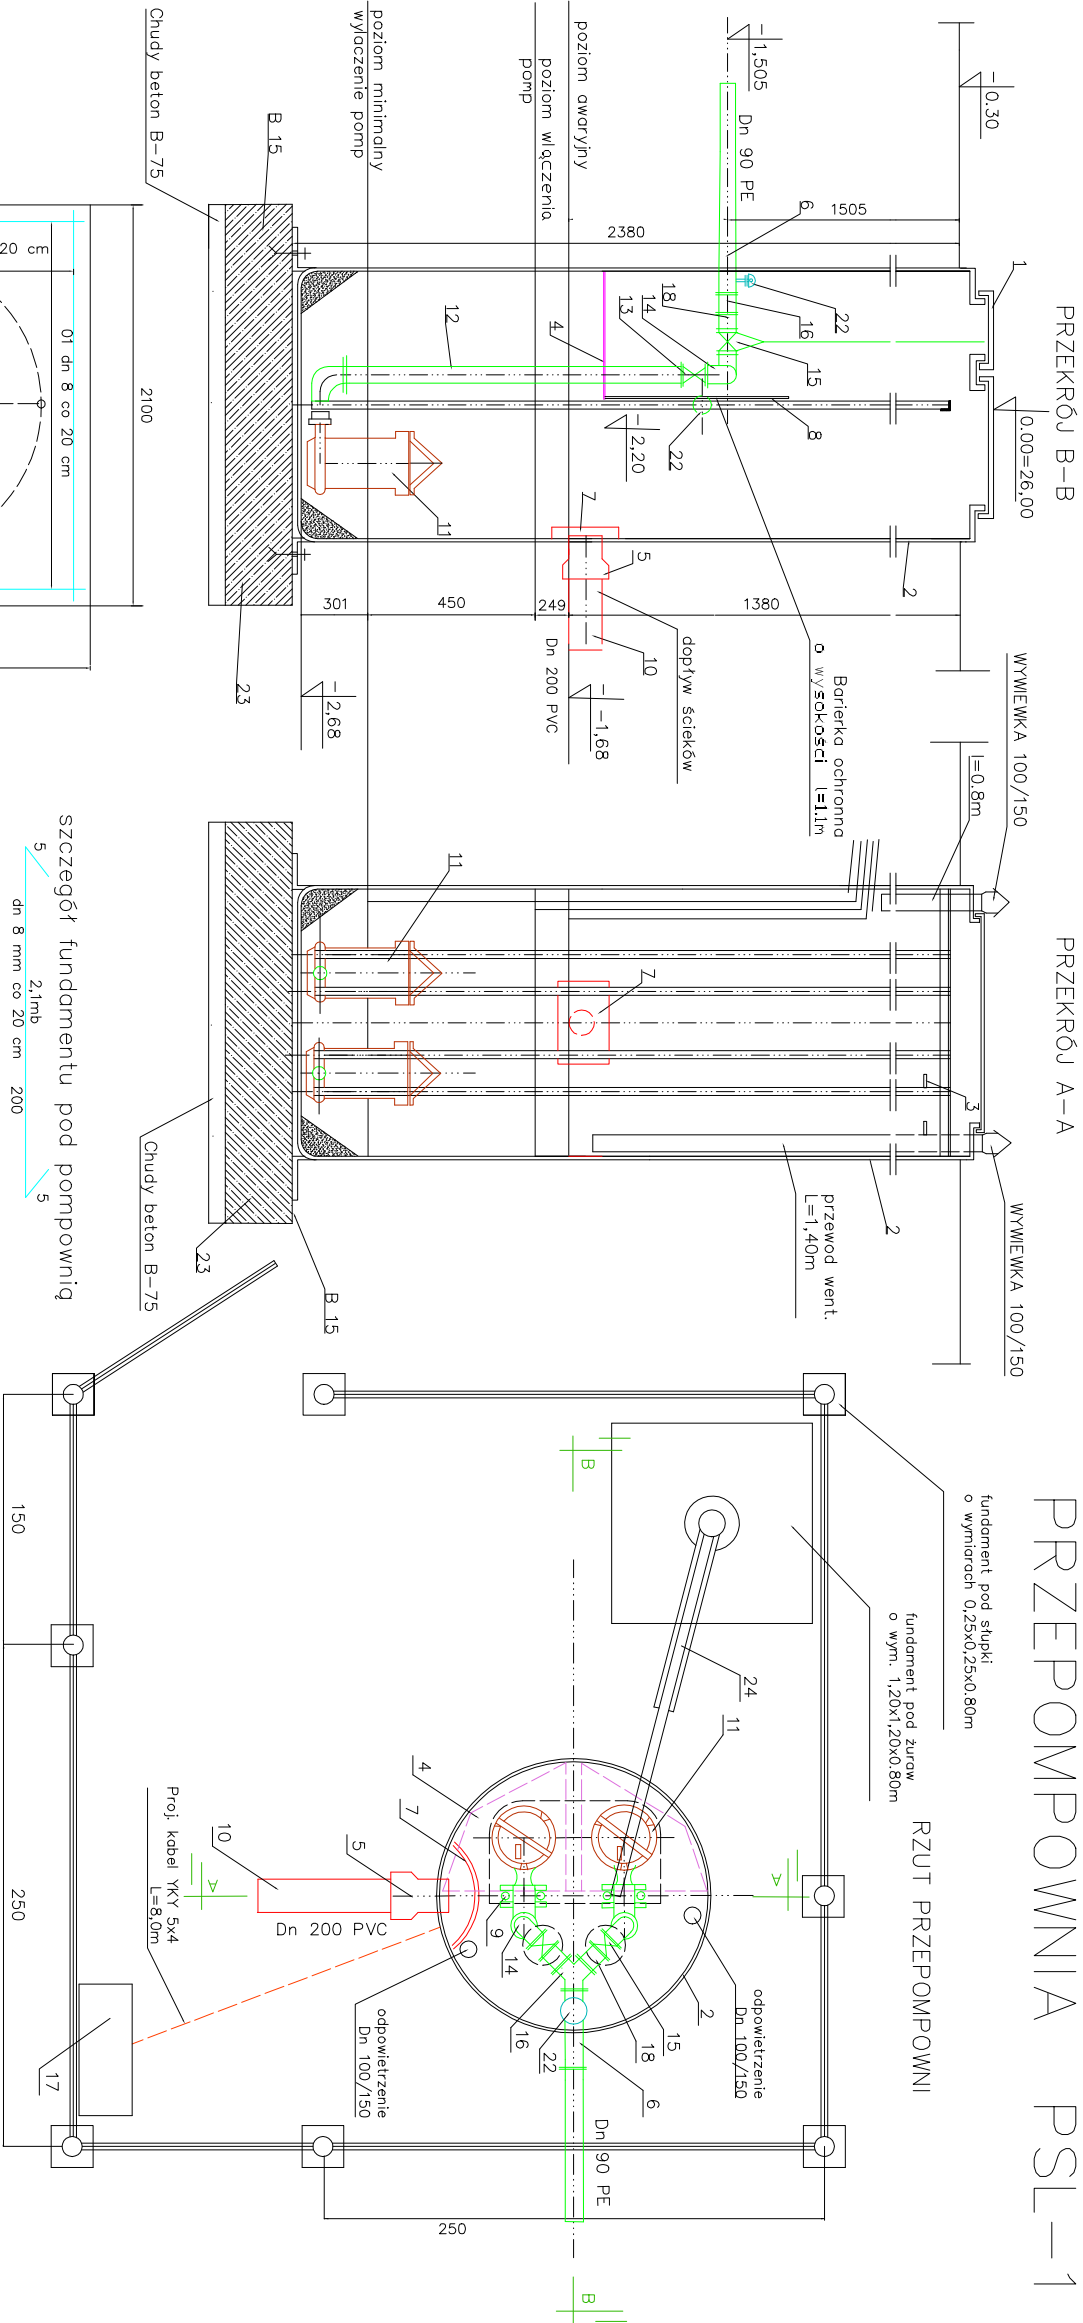

Lp	WYSZCZEGÓLNIENIE	JEDN.	Ilość
1	Pokręwa pompowni z otworami wym. 980 x 560mm i Dn 2 x 200mm	szt.	1
2	Zbiornik przepompowni Dn 1500 mm H=2380 mm	szt.	1
3	Uchwyty dla z mocowania drabiny ze stali nierdzewnej	kpl.	1
4	Podest ze stali nierdzewnej	kpl.	1
5	Nasuwka reperacyjna Dn 200 z PVC	szt.	1
6	Króciec ze stali nierdzewnej dla rurociągu tłocznego Dn 80	szt.	1
7	Ostona wylotu ścieków	szt.	1
8	Drabina ze stali nierdzewnej (zakładana tylko przy awarii)	szt.	1
9	Złocze typu automatycznego	szt.	2
10	Rura kanalizacyjna Dn 200 z PVC	szt.	1
11	Pompa zatopialna AS 0840 50 Hz Hp=3,25m , Qp=3,80/s, N=1,70kW	szt.	2
12	Przewód tłoczny stalowy nierdzewny Dn 100 mm	szt.	2
13	Zawór zwrotny kulowy Dn 80mm	szt.	2
14	Kolanko stołowe kołnierzowe nierdzewne Dn 80mm	szt.	2
15	Zasuwka kołnierzowa płaska żeliwna Dn 80 mm	szt.	2
16	Progiem grzowy stalowy kołnierz nierdzewny Dn 80/80	szt.	1
17	Panel sterujący	szt.	1
18	Prostka kołnierzowa Dn 80 stal nierdzewna	szt.	2
22	Zawór odpowietrzający kołnierzowy Dn 25mm	szt.	1
23	Fundament żelbetonowy o wymiarach 2100x2100mm	szt.	1
24	Zurów z wyciągarka ręczna o udźwigu 250 kg i wysięgu 2,3m	kpl.	1

 PROJEKTOWO-MONTAŻOWE PRZEDSIĘBIORSTWO			
72-44 100 02 11114, Składowa 15, 74, fax (044) 342 31 82, 340 30 14, e-mail: 0244000@poczta.onet.pl			
Obiekt: Kanalizacja sanitarna dla m. Zdzieszówko, gm. Ustka			
Przedmiot rys.: Technologia – schemat przepompowni ścieków PSL-1			
Bransz: sieć sanitarna	Specjalizacja: upr.	Podpis:	
Projektant: inż. K. Białut	7219/74/85		
Opracował: mgr inż. S. Wichowski			
Sprowadzający: inż. Bogumiła Białut	GT-V-63/146/77		
Data: styczeń 2006r.	Skala: -----	Rys. nr 12	