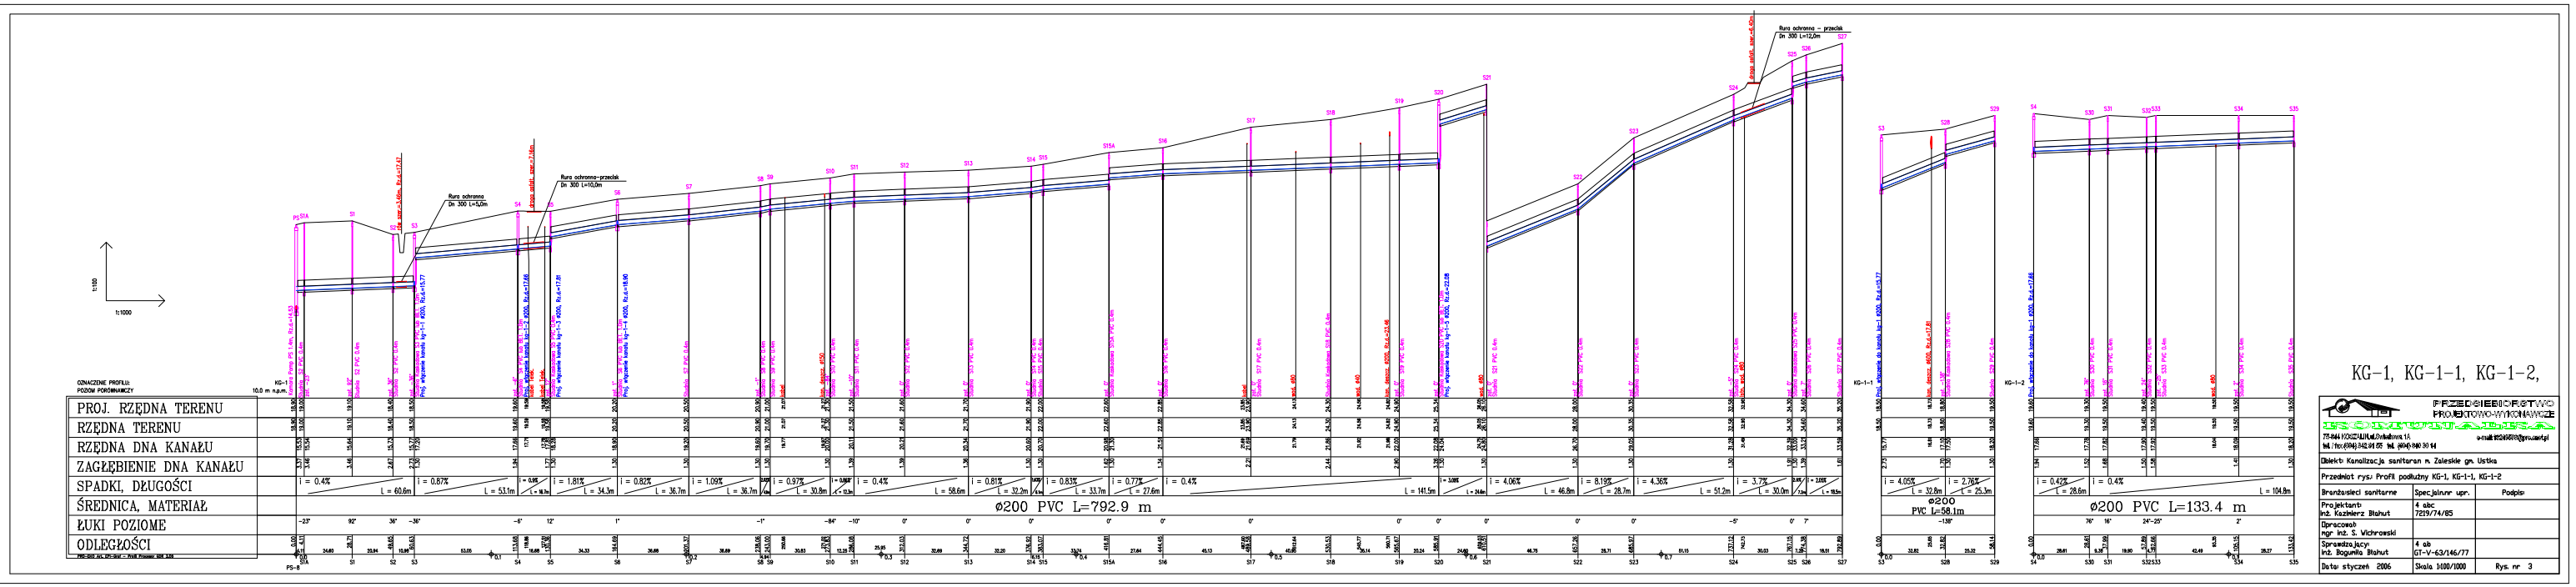

KG-1, KG-1-1, KG-1-2,

PRZEDSIĘBIORSTWO PROJEKTOWO-WYKONAWCZE
"EKOINSTALBUD"
79-244 KOCZELUJ Ul.Zwiadowcy 13
tel./fax (096) 842 18 00 tel. (096) 180 30 94
e-mail: ekoinstal@poczta.fm

Obiekt: Kanalizacja sanitarna m. Zalesie gm. Ustka		
Przedmiot rysu: Profil podłużny KG-1, KG-1-1, KG-1-2		
Branżowość sanitarne	Specjalność upr.	Podpis
Projektant: inż. Kazimierz Błahut	4 sbc 7219/74/85	
Opracował: mgr inż. S. Wichrowski		
Sprawdzający: inż. Bogumiła Błahut	4 sb GT-V-63/146/77	
Data: styczeń 2006	Skala 1:100/1:1000	Rys. nr 3