


PROFIL PODŁUŻNY
(odc. C-D)

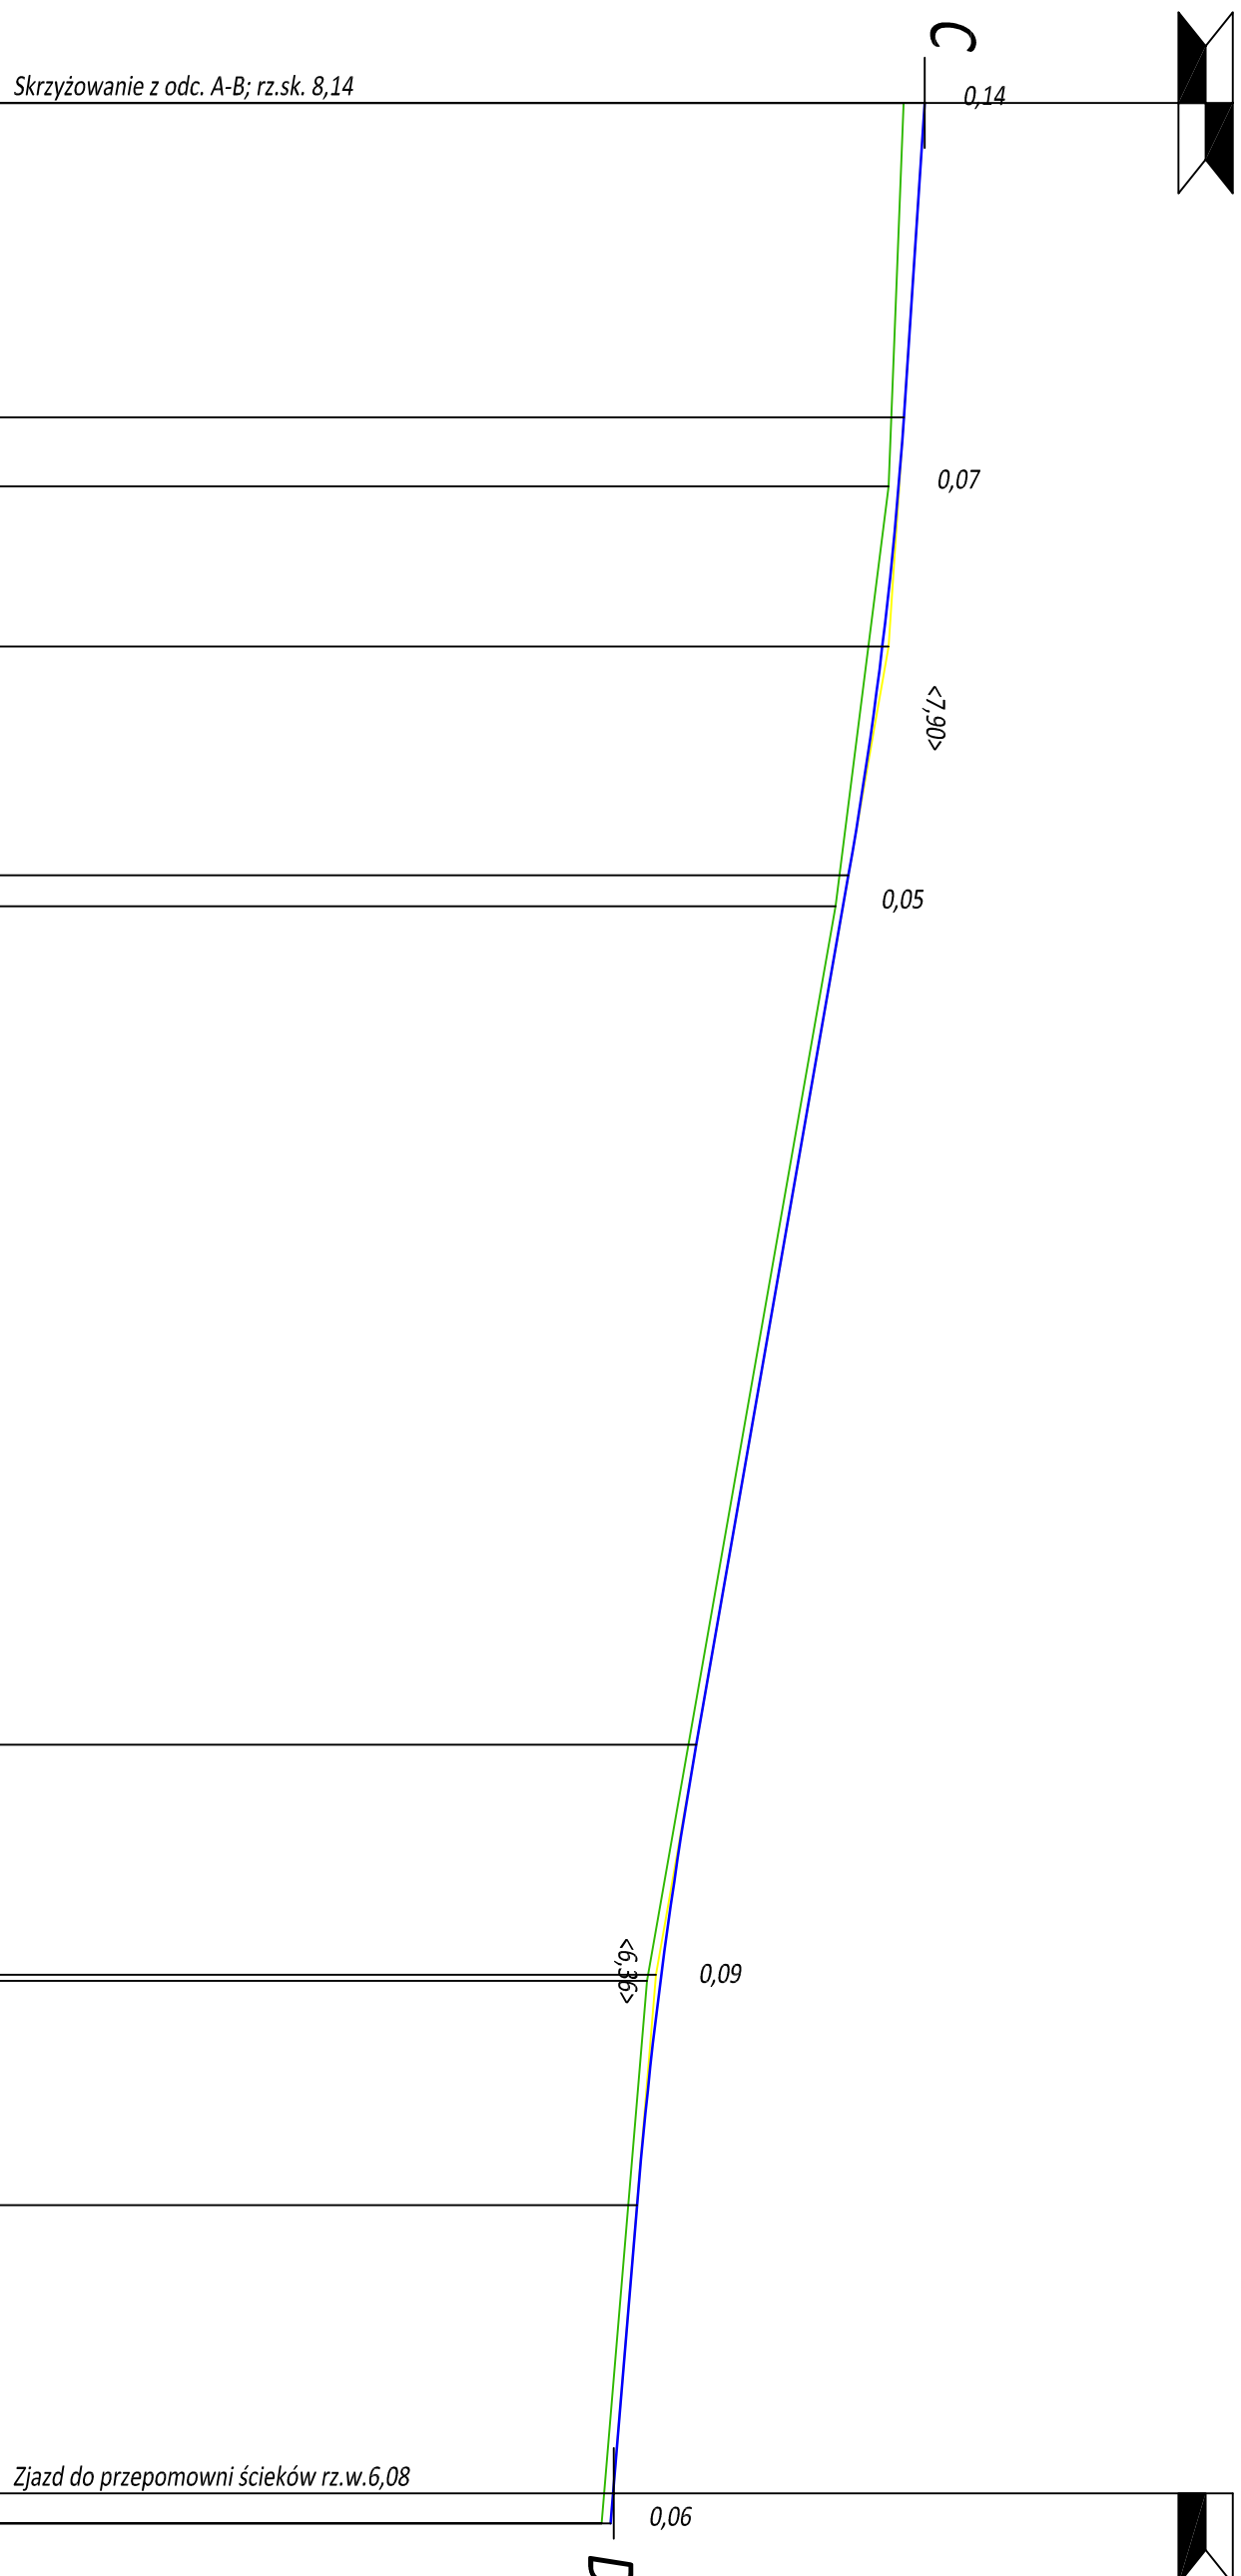

RZĘDNE NIWELETY	ELEMENTY NIWELETY	RZĘDNE TERENU	ELEMENTY TRASY W PLANIE	ODLEGŁOŚCI	KILOMETRY I HEKTOMETRY
8,14	$l=0,667\%$ $l=20,84m$	8,00	prosta	0,00	0
8,00	$R=2800,00$ $T=15,16$ $B=0,04$	7,90		20,84	
7,97				25,41	
7,63	$l=-1,750\%$ $l=57,59m$	7,55	$R=15,00$ $T=14,67$ $B=5,98$	36,00	
7,60				51,16	
6,63	$R=3300,00$ $T=15,25$ $B=0,04$	6,30	prosta	53,22	1
6,39				8,75	
6,23	$l=0,825\%$ $l=21,10m$	6,00		24,00	
6,08				24,39	
6,06				39,25	
				57,35	
				59,73	

	-niwelela proj. drog
	-niwelela istn. drogi
	-ziązd, strona prawa
	-ziązd, strona lewa
	-skrzyżowanie

Legenda:

Pracownia projektowa			
Temat opracowania: <i>Przebudowa drogi gminnych w m. Zimowiska, gm. Ustka</i>			
Inwestor: <i>Urząd Gminy Ustka, ul. Działna 24, 76-270 Ustka</i>			
Braza: <i>Drogowa</i>		Typul rysunku: <i>PROFIL PODUŻYŃ, ODC. C-D</i>	
Stanowisko:	Imię i nazwisko:	Nr upewnienie:	Podpis:
Projekciownik:	<i>mgr inż. Angelika Elias-Binićzyk</i>	<i>ZAP/0056/POOD/06</i>	Data:
Opracował:	<i>mgr inż. Błażej Pacholek</i>		Nr rys.
Sprawił:	<i>mgr inż. Adam Binićzyk</i>	<i>ZAP/0055/POOD/06</i>	3
<i>RYSUŃEK NR 3</i>			
<i>ARKUSZ NR 2/2</i>			