



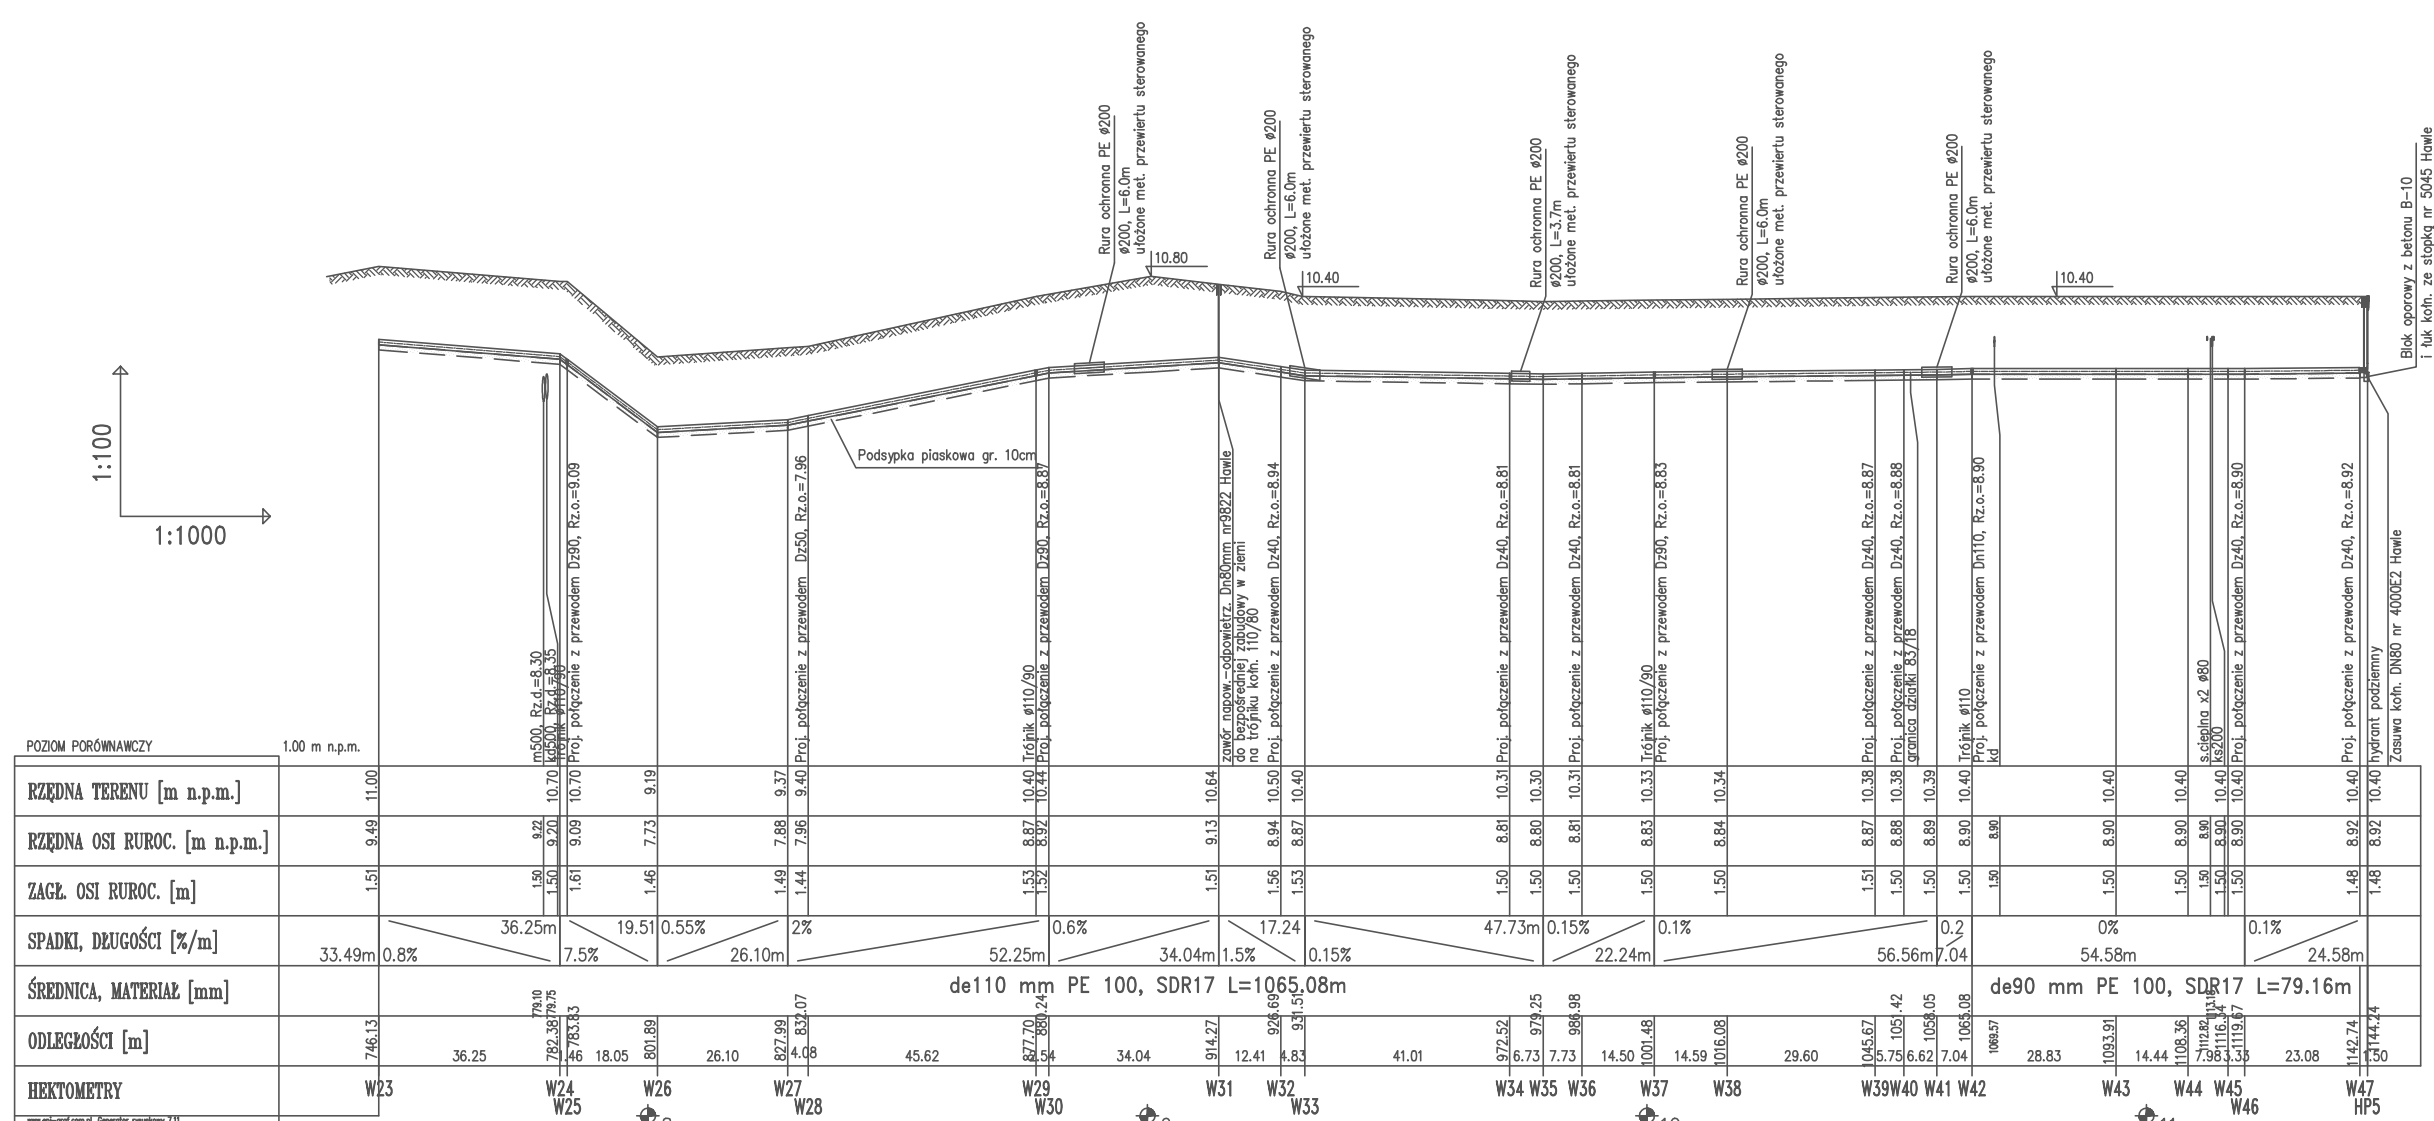

 PRACOWNIA PROJEKTOWA INŻYNIERÓW DORADZTWA SANITARNEGO ul. Gdańska 4 73-110 Sępólno Szczęśliwe, tel./fax: 091 834-41-60		Temat: BUDOWA SIECI WODOCIAGOWEJ M. PRZEWŁOKA - M. ZAPADLE WRAZ Z PRZEWŁOZACZAMI - GM. USTKA
Proponowane miejz. uz. Małgorzata Blichul upr. nr 93/92-99		Adres: PRZEWŁOKA - ZAPADLE GM. USTKA 76-270 USTKA
Opracowanie:		Wskazówki: GM. USTKA UL. DUBINIA 24, 76-270 USTKA
Sprawdzony: mgr inż. Dorota Szańk upr. nr 32/97		Nazwa typu:
Data: 08. 2008 r.	Skala: 1:100/1000	Nr rysunku: 4
PROFIL PODŁUŻNY SIECI WODOCIAGOWEJ		

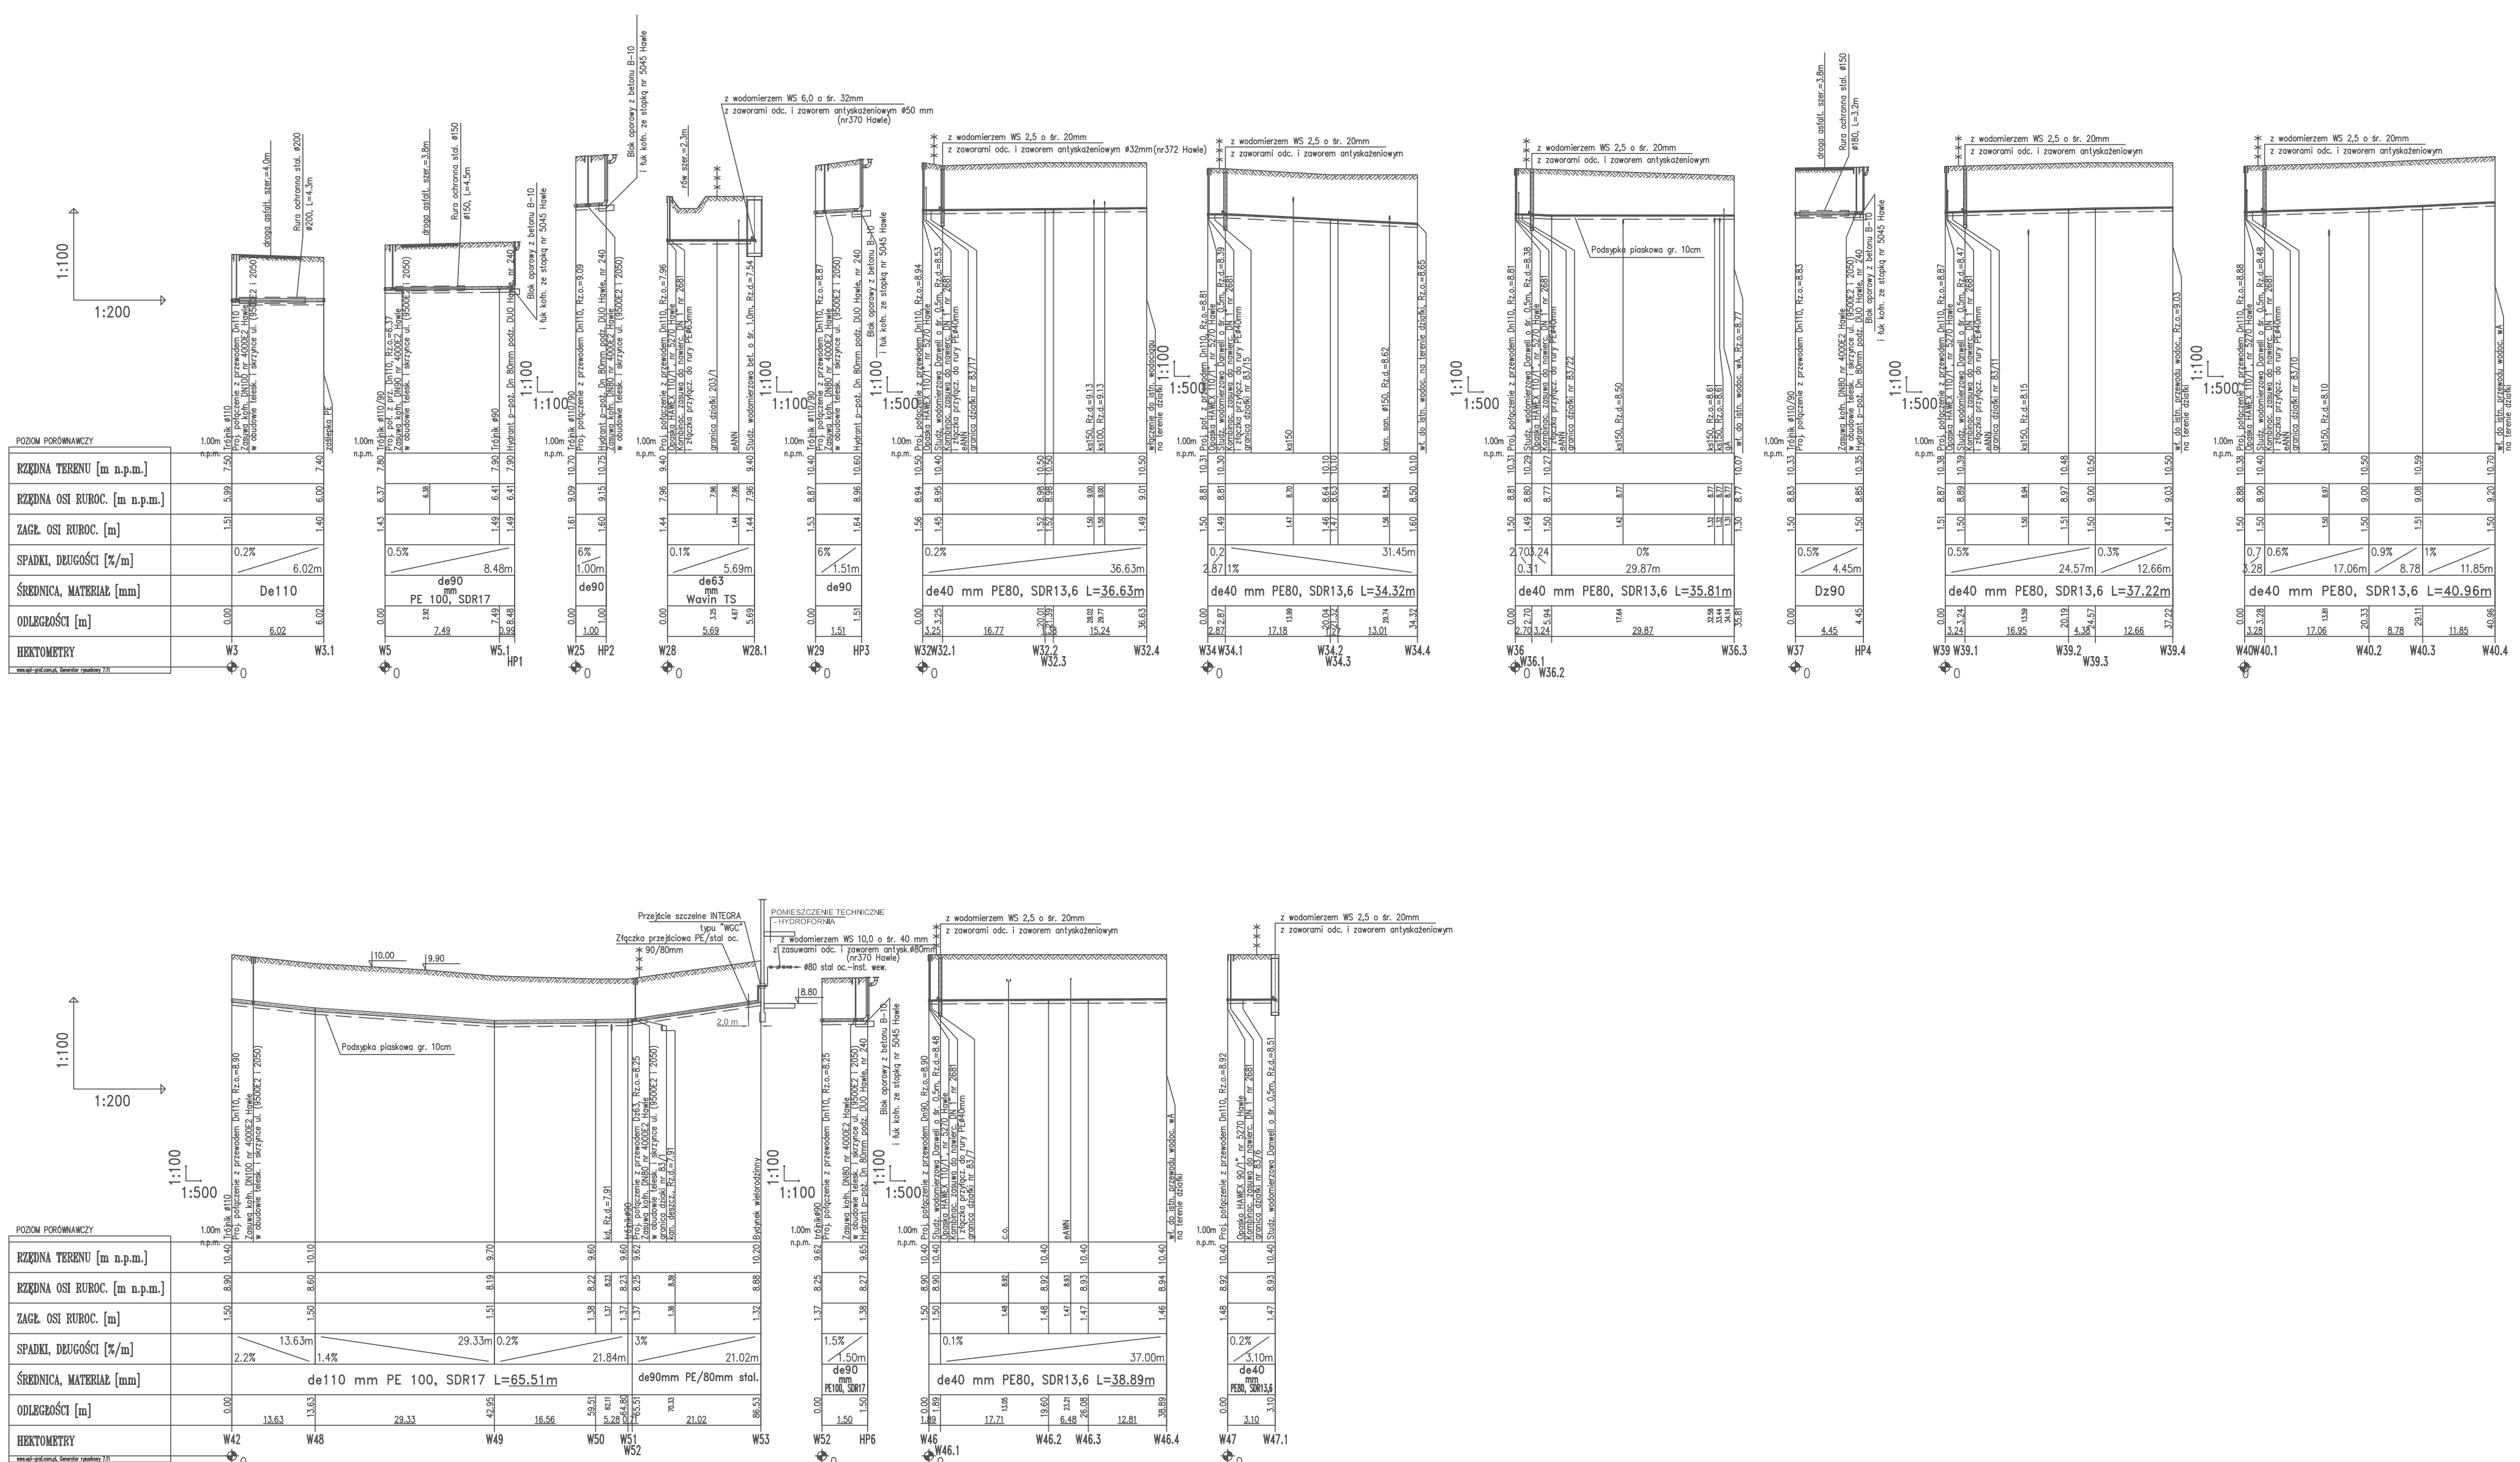

 PRACOWNIA PROJEKTOWA INSTALATORÓW DOROTA STASIAK ul. Gąsienka 4 73-110 Sępólno Sk. (ok. 951 834-41-40)			Temat: BUDOWA SIECI WODOCIĄGOWEJ M. PRZEWŁOKA-DO M. ZAPADŁE WRAZ Z PRZELĄCZAKAMI, U.M. USTKA		
Projektowane: mgr inż. Małgorzata Blicharz upr. nr 95.56.99			Adres: PRZEWŁOKA - ZAPADŁE G.M. USTKA 76-200 USTKA		
Opracowane:			Inwestor: GMINA USTKA UL. DUBINIA 24, 76-200 USTKA		
Sprawdził: mgr inż. Dorota Stasiak upr. nr 32.97			Nazwa rysu:		
Data: 08. 2008 r.		Skala: 1:100/700	Nr rysunku: 5		
PROFIL PODŁUŻNY SIECI PRZELĄCZAJĄCY WODOCIĄGOWYCH					