


Bioreaktor Membranowy MBR

Przekrój A-A skala 1:50

Lp.	OPIS	Liczba
1	RURA Ø125 I TRÓJNIK Ø125/Ø125 POD WENTYLATOREM	1
2	RURA SPROWADZONA 30CM NAD POSADZKĘ, ZAKOŃCZONA SIĄTKĄ	
2	POMIESZCZENIE PODCHŁORWNI	1
3	WENTYLATOR CHEMODOPORNY USP/4-15-0255 PRODUKCJI VENTURE INDUSTRIES WŁĄCZNIKI PRZED DRZWIAMI	2
4	POMIESZCZENIE CHEMIKALIÓW	1
5	WENTYLATOR OSIOWY HXB/R/4-355 PRODUKCJI VENTURE INDUSTRIES WŁĄCZNIKI PRZED DRZWIAMI	2
6	PER 350W VENTURE INDUSTRIES	2
7	RURA Ø125 Z KRAJĄK SI-85 75x825STAL NIERDZEWNA	1
8	OKNO POD STROPEM – WYSOKOŚĆ 800MM, Z DRABINKĄ	1
9	PER 500W VENTURE INDUSTRIES	2
10	WENTYLATOR OSIOWY HXB/R/4-500 PRODUKCJI VENTURE INDUSTRIES WŁĄCZNIKI PRZED DRZWIAMI	2
11	PER 250W VENTURE INDUSTRIES	1
12	WENTYLATOR OSIOWY HXB/R/4-500 PRODUKCJI VENTURE INDUSTRIES WŁĄCZNIKI PRZED DRZWIAMI	1
13	CZEPNIA ŚCIENNA Ø125 WYKONANIE CHEMODOPORNE	2
14	CZEPNIA ŚCIENNA Ø160	2
15	ODWODNIENIE LINIOWE	2
16	GRUPKI WSPORCZĘ POMOSTU	-
17	KORYTO ODPEŁWOWE	-
18	KRAMIĘDŹ PRZELIENOWA	-
19	DOPŁYW ŚCIEKÓW	1
20	Chłujno z welny mineralnej g=8cm w płaszczu stalowym	-
21	Zasława nożowa DN300 z napędem ręcznym wyk. kwasoodporne	2
22	Zasława nożowa DN400 z napędem ręcznym wyk. kwasoodporne	2
23	Przejsięcie szczelne lanciachowe DN400, LU-7 14 ogniw	2
24	Przejsięcie szczelne lanciachowe DN500, LU-7 17 ogniw	3
25	Przejsięcie szczelne lanciachowe DN200, LU-6 7 ogniw	1
26	Przejsięcie w rurze osłowej	1
27	Drabinka szer. 50cm, wys. 270cm	1
28	Automatyczna stacja poboru próbek RPS24-1BFT1A1A	1
29	Zasława nożowa DN150 z napędem elektrycznym	1
30	Pokrywa z laminatu poliestrowo-szkłanego z ociepleniem	-

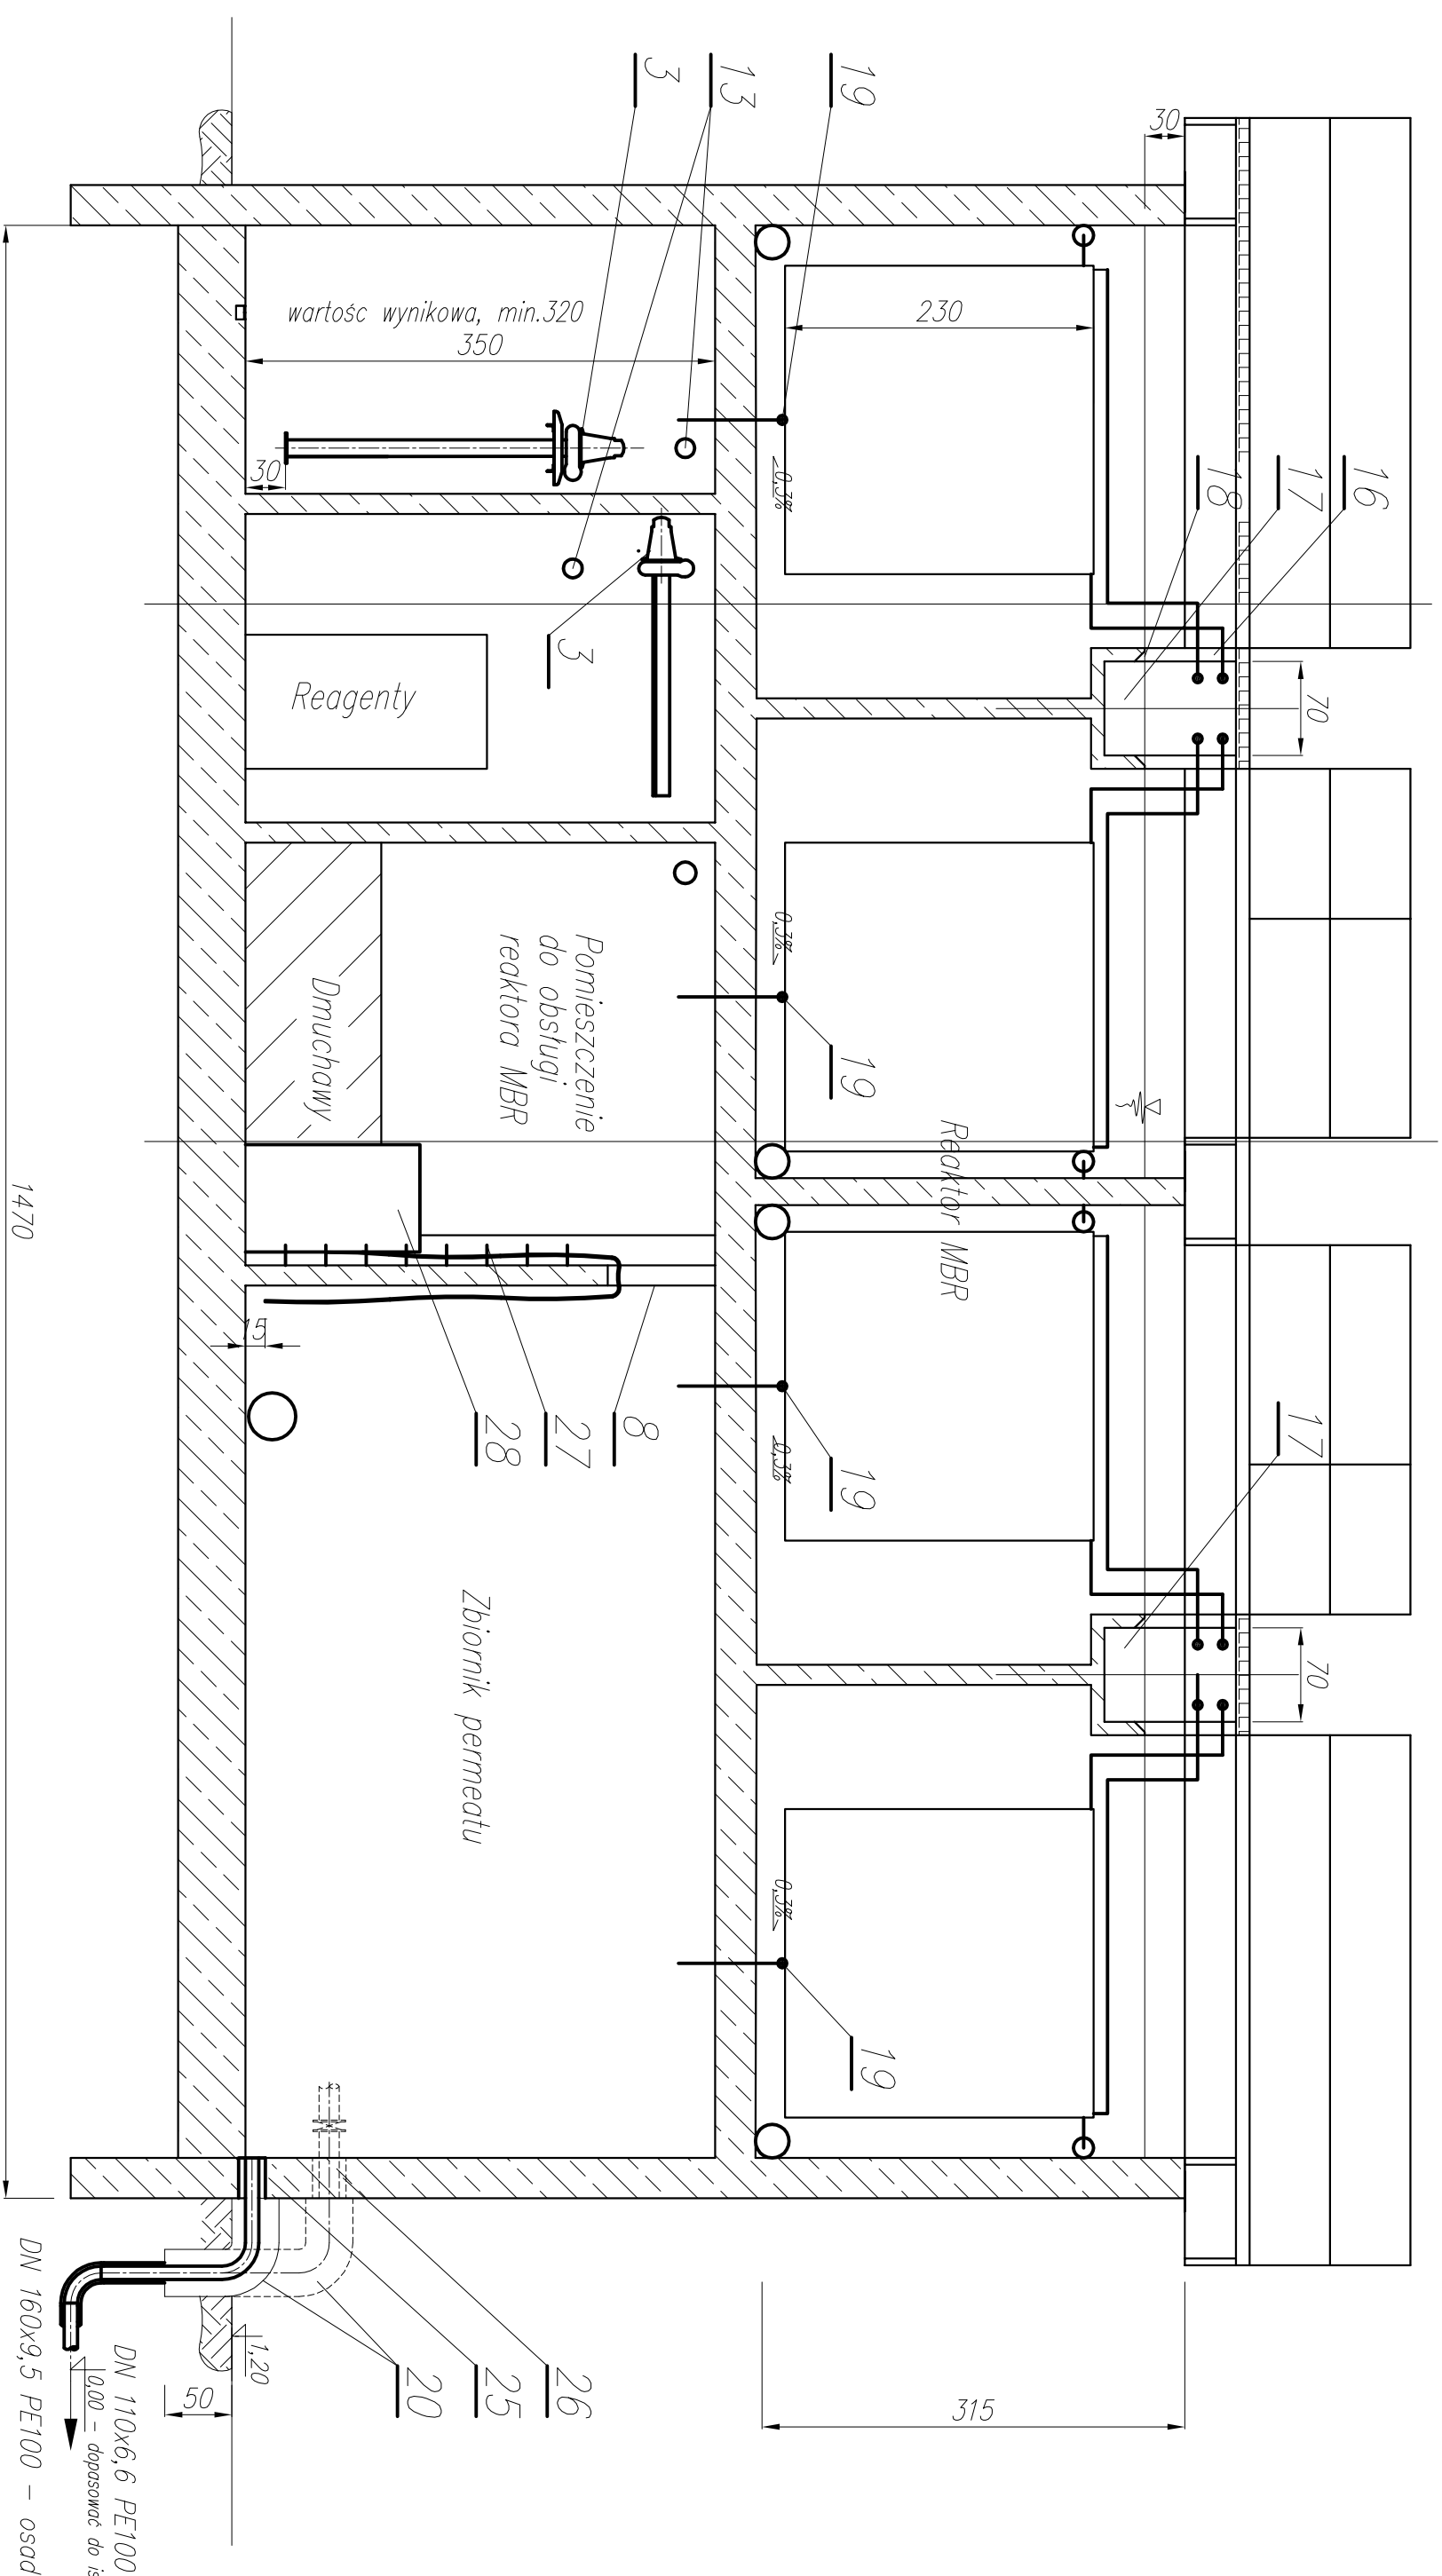

Obiekt:	Mejska		Miejscowość:	Staryny	mag. m ² j.	Ostolski		mag. m ² j.	Szoldo	
	Oczyszczalnia Ścieków		Równy	opracował	dr inż. A. Boguski		opracował	mag. m ² j.	R. Pytlak	
Stadium opracowania: Nowa Działka:										
Prace:	PB		Bioreaktor Membranowy MBR							
Wzrost:	Sanitarna		Przechród A-A skala 1:50							
	- technologia		9.3							