


Bioreaktor Membranowy MBR

Rzut II kondygnacji skala 1:50

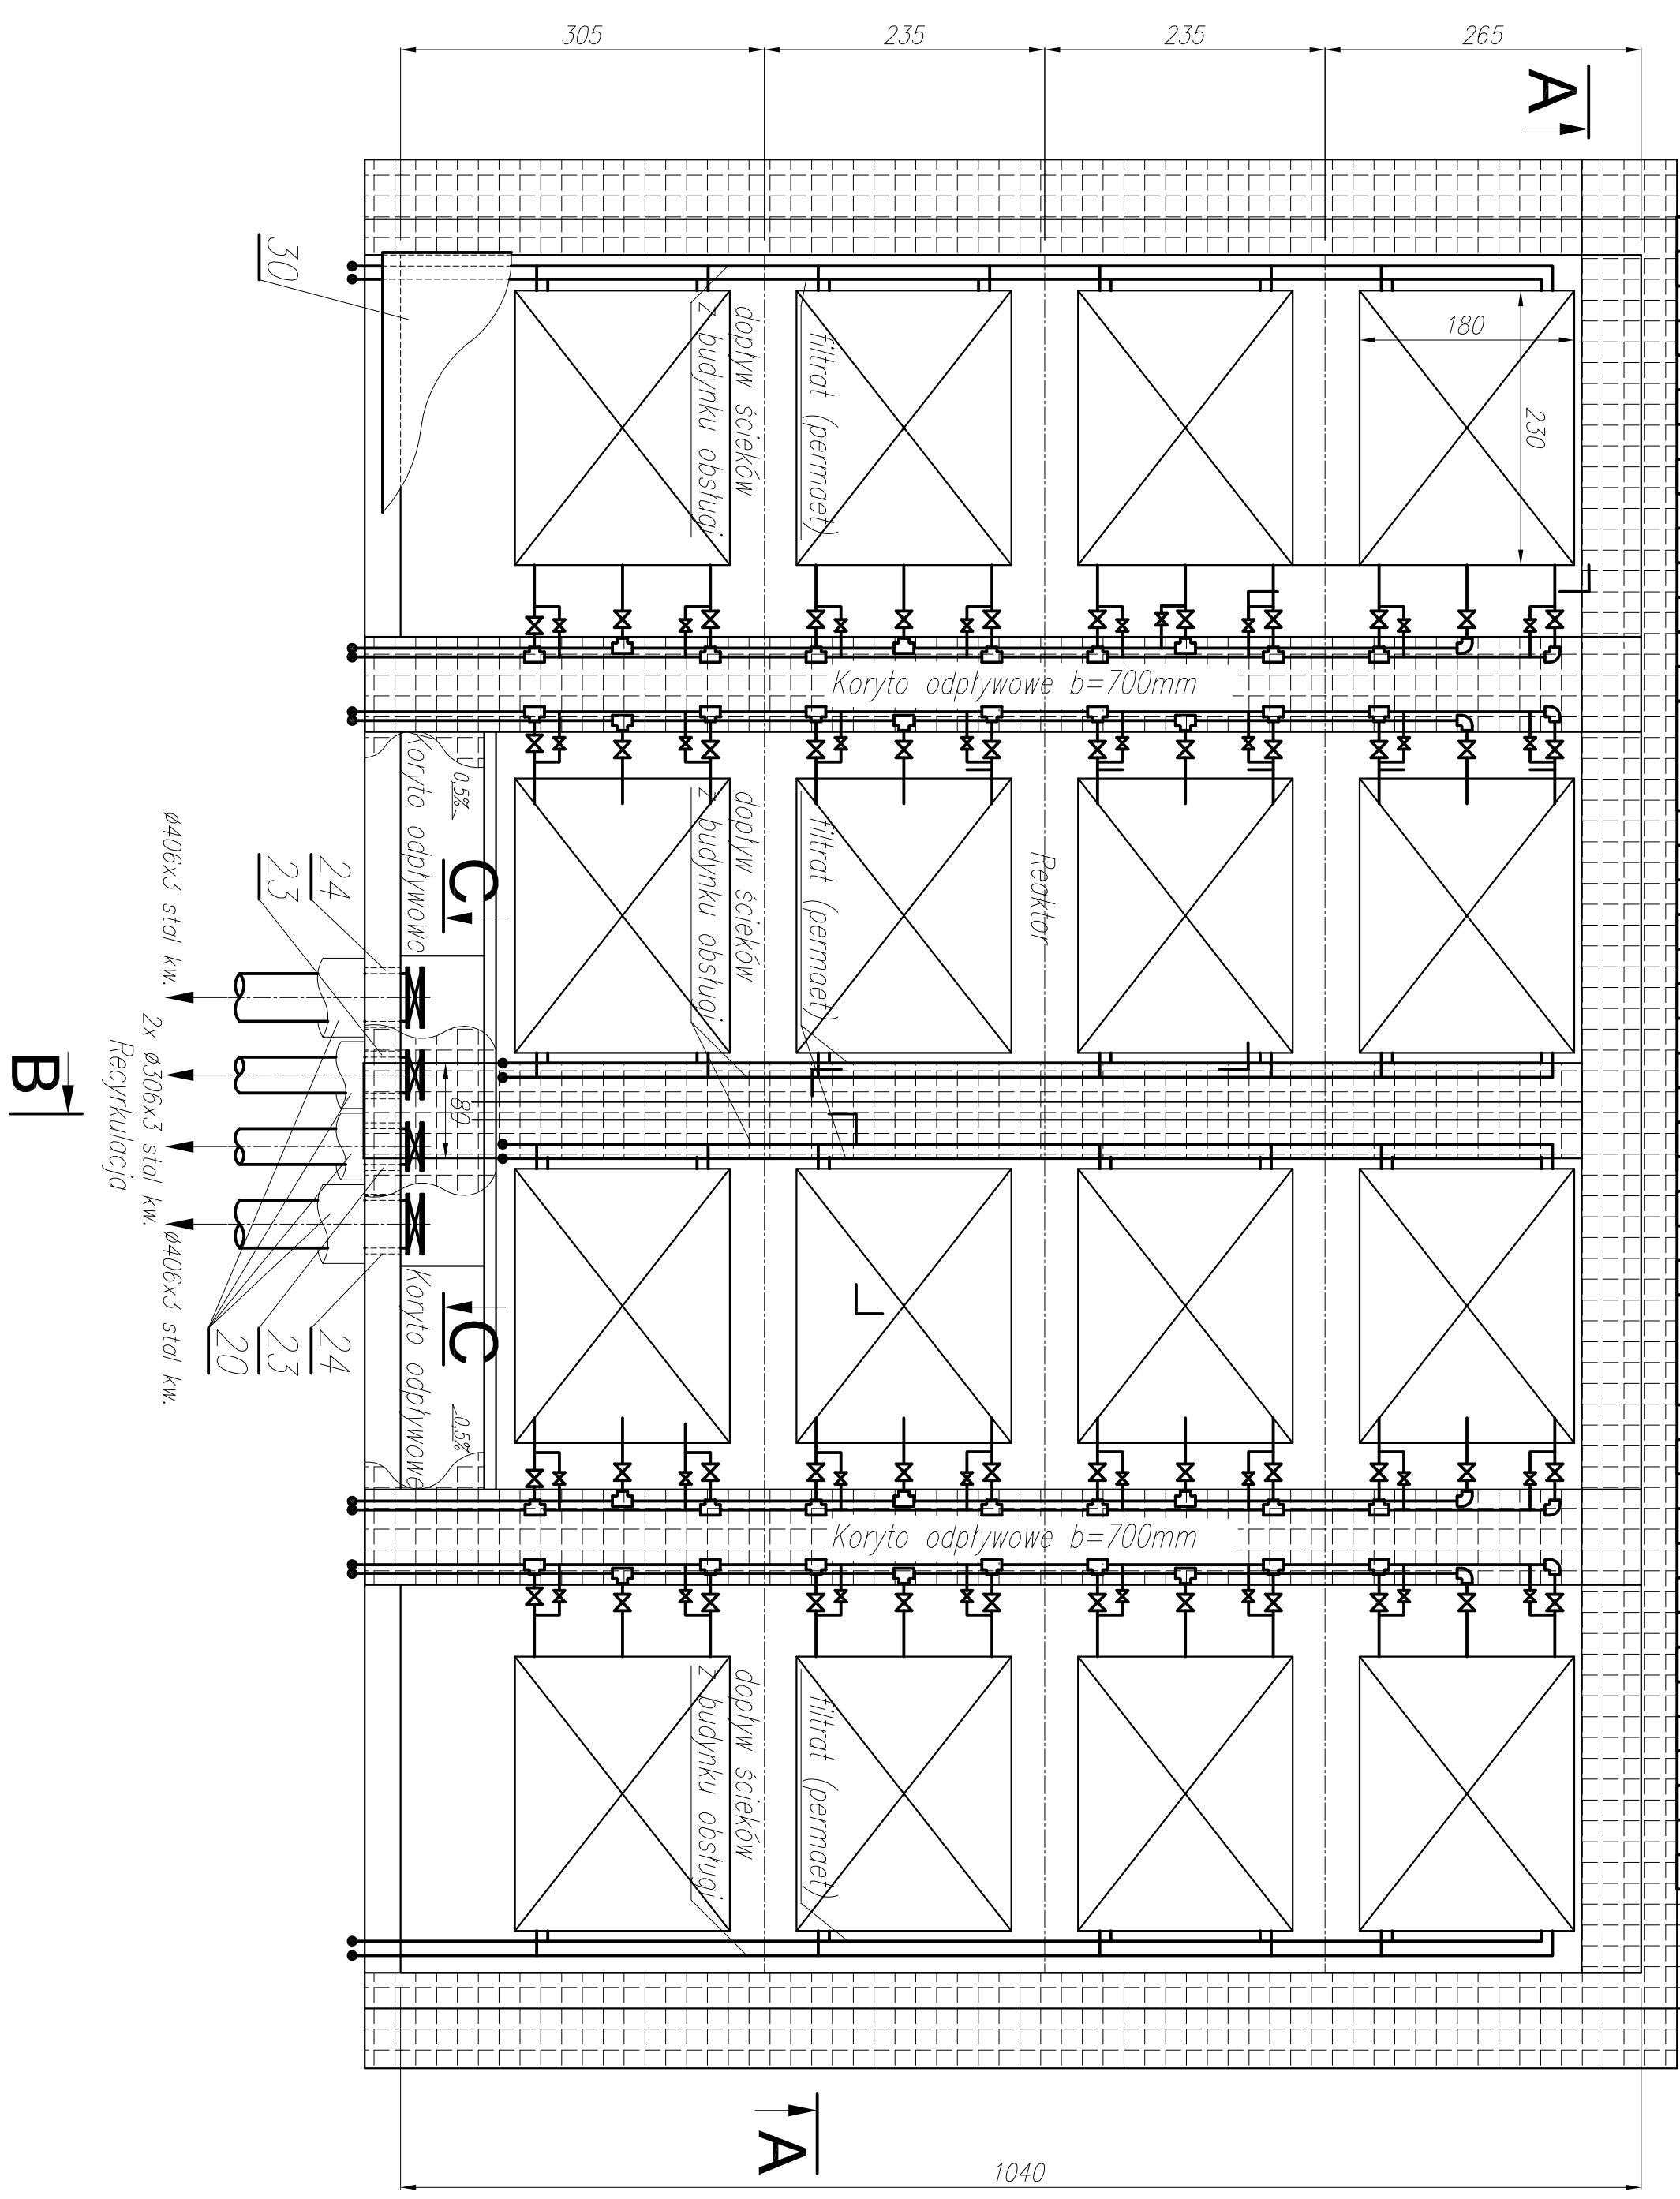

|                     |  |             |                           |      |                                |                     |                     |           |                    |         |
|---------------------|--|-------------|---------------------------|------|--------------------------------|---------------------|---------------------|-----------|--------------------|---------|
| Obiekt:             |  | Miejsko     | Miejscowość:              | Rowy |                                | Główny projektant   | mgr inż. J. Ostojak | Sprawdził | mgr inż. R. Szoldo | Nr rys. |
| Stadium opracowania |  | Wzrosty     | Rozbudowa                 |      | Opracował                      | mgr inż. A. Boguski |                     | Opracował |                    |         |
| Branża:             |  | PB          | Bioreaktor Membranowy MBR |      | Rzut II kondygnacji skala 1:50 |                     |                     |           |                    | 9.2     |
| Szanitarna          |  | Technologia |                           |      |                                |                     |                     |           |                    |         |