REAKTOR BIOLOGICZNY

Przekrój A–A skala 1:50

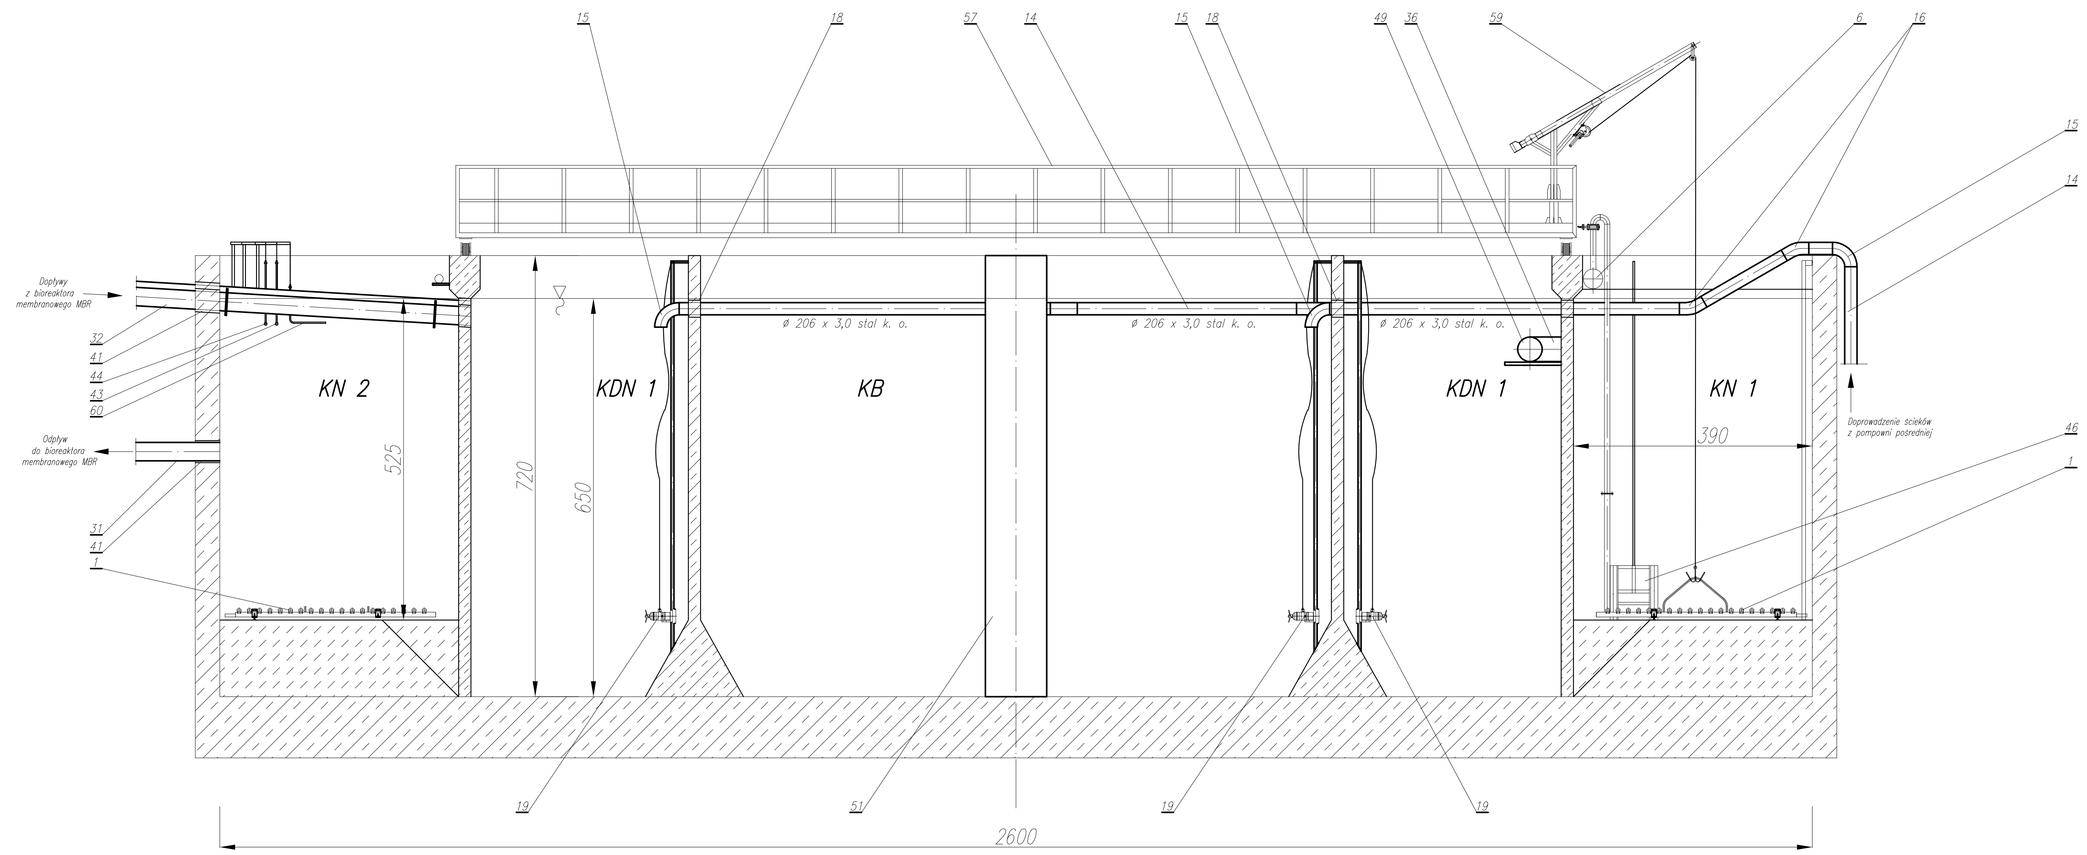

Obiekt: Gminna Oczyszczalnia Ścieków	Miejscowość: Rowy	Główny projektant	mgr inż. M. Ostojska		Sprawdził	mgr inż. M. Sztoldo	
		Opracował	dr inż. A. Bogusk		Opracował	mgr inż. R. Pytlak	
Stadium opracowania: PZ	Nazwa rysunku: Reaktor biologiczny Przekrój A–A skala 1:50					Nr rys. 8.2	
Branża: Sanitarna – Technologia							