



PRZĘKRÓJ B-B

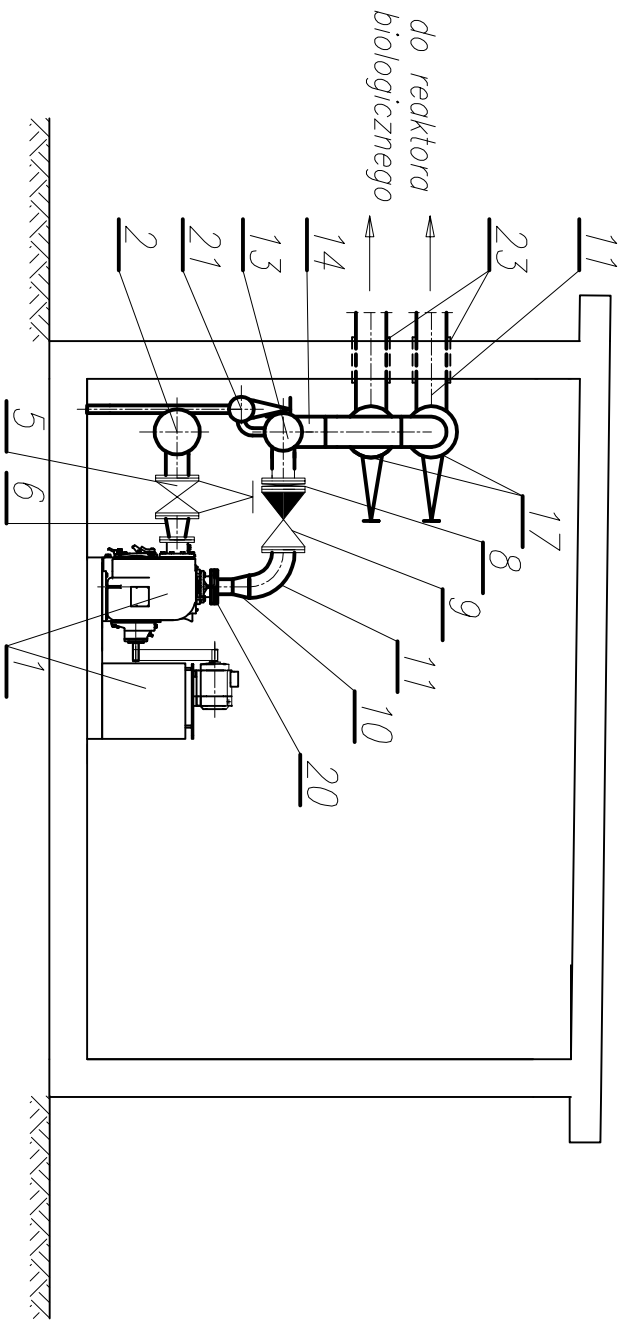

PRZĘKRÓJ A-A

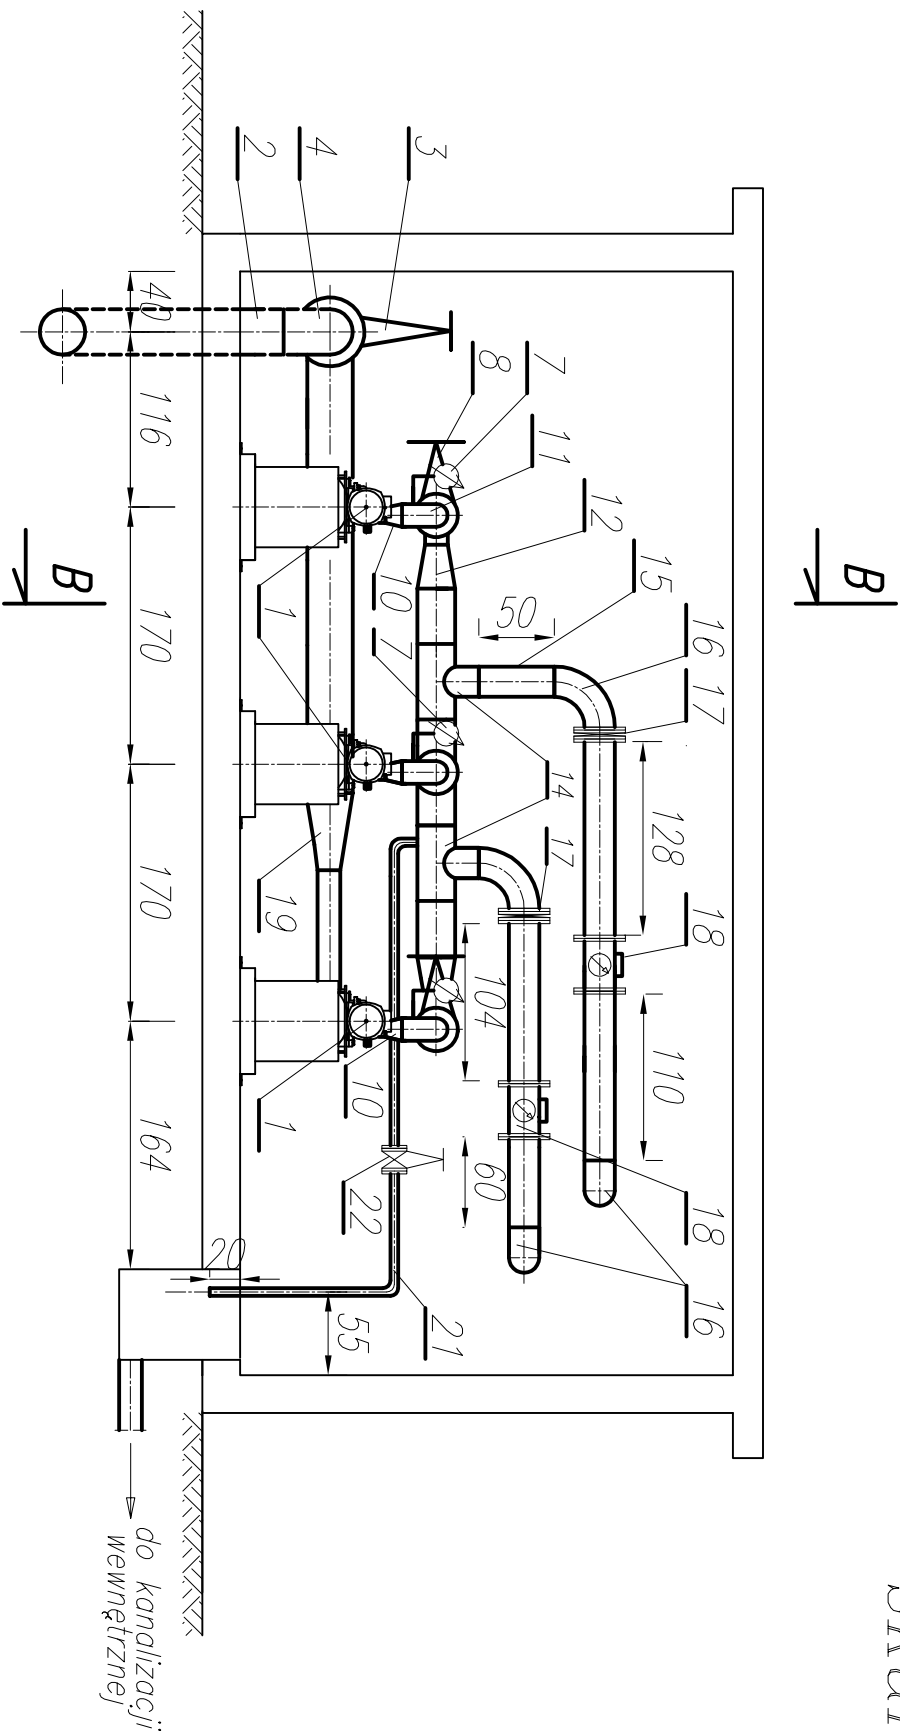

RZUT POZIOMY

Zestawienie elementów

L.p.	Opis	Ilość
1	Agregat pompowy T4A3S-A/FM	3
2	Rurociąg ssawny DN 300 stal – istniejący	–
3	Zasuwa odcinająca DN300 – istniejąca	1
4	Kolano DN300 – istniejące	3
5	Zasuwa odcinająca DN150 – istniejąca	3
6	Dyfuzor kolnierzowy DN150/100 – istniejący	3
7	Manometr	3
8	Zasuwa nożowa z napędem ręcznym DN150, prod. Tehaco	3
9	Zawór zwrotny kulowy DN150 typ HDL, prod. Flygt	3
10	Redukcja spawana symetryczna Ø 156,0/106,0 x 3,0 stal k.o.	3
11	Kolano 90°, Ø 156,0 x 3,0 stal k.o.	5
12	Redukcja spawana symetryczna Ø 256,0/156,0 x 3,0 stal k.o.	2
13	Rurociąg Ø 256,0 x 3,0 stal kwasoodporna	–
14	Trójnik redukcyjny 90° Ø256,0/206,0 x 3,0, spawany, stal k.o.	2
15	Rurociąg Ø 206,0 x 3,0 stal kwasoodporna	–
16	Kolano 90° Ø 206,0 x 3,0 stal kwasoodporna	4
17	Zasuwa nożowa z napędem ręcznym DN200, prod. Tehaco	2
18	Przepływomierz Promag 10W2H DN200	2
19	Redukcja spawana DN300/150 – istniejąca	1
20	Łącznik kolnierzowy Ø 106,0 x 3,0 z kolierzem DN100 stal k.o.	3
21	Przewód spustowy DN50 – istniejący	–
22	Zasuwa DN50 – istniejąca	1
23	Rura osłonowa Ø 273,0 x 2,0 stal, l=30 cm	2

